


# 計画平面図

## 中央緑地

1/700


既設遊具撤去 1基

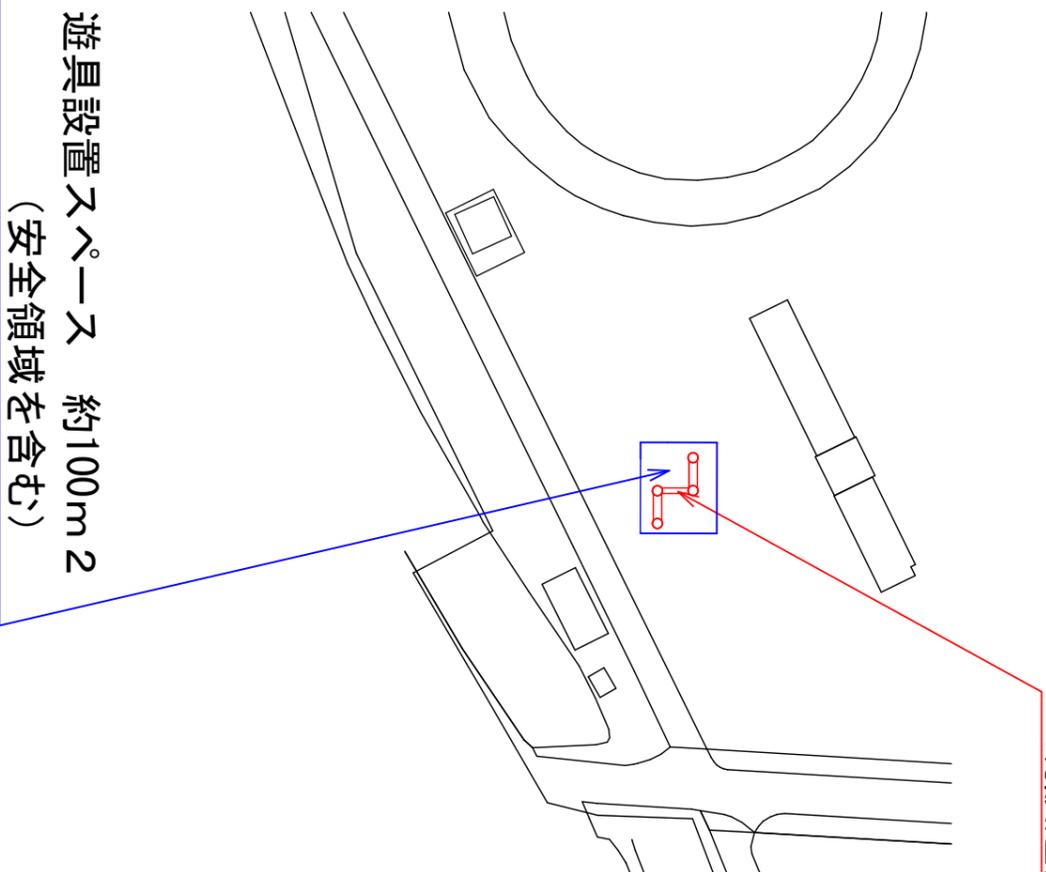

## 天白川河畔緑地

1/800

既設遊具撤去 1基

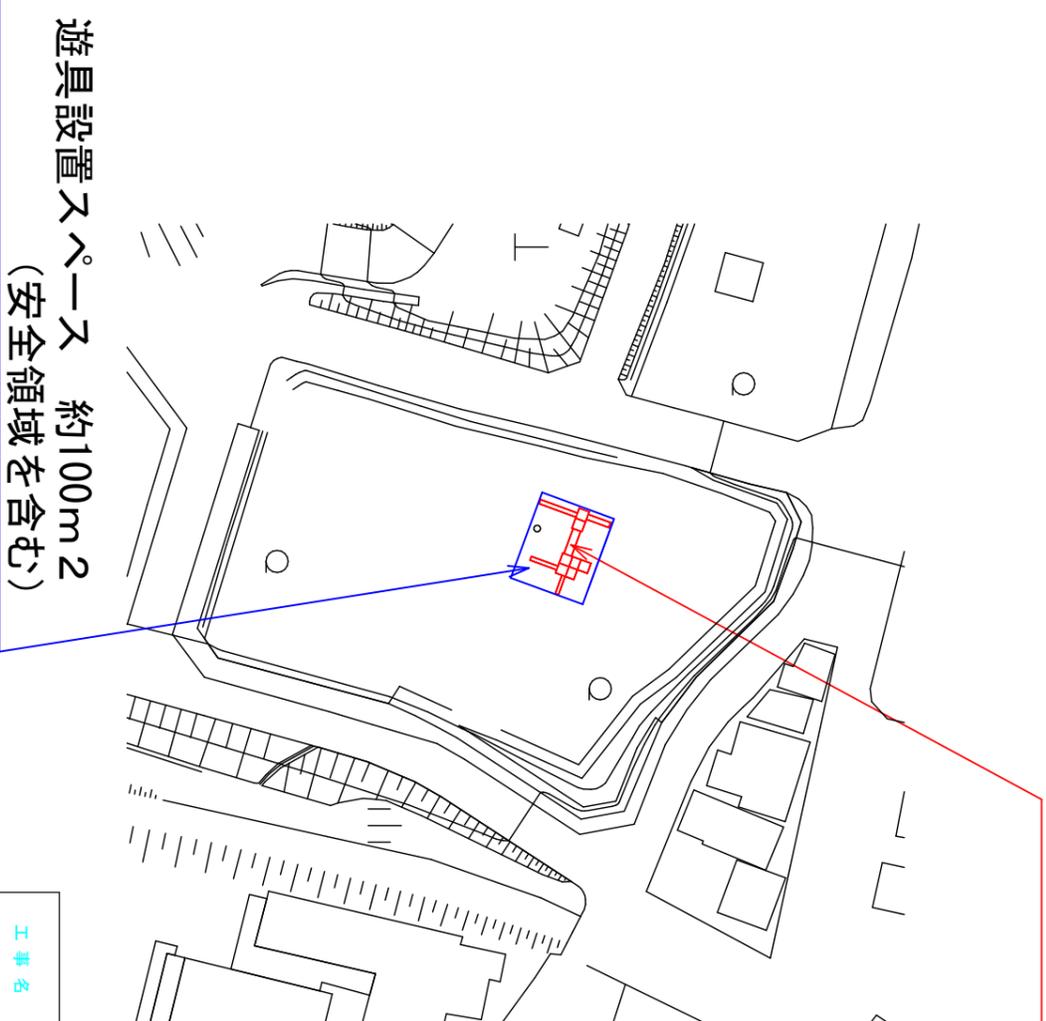

※基礎については、GLから200mm以上は撤去すること。

工事名	中央緑地及び天白川河畔緑地遊具施設製作・設置及び撤去業務委託		
工事場所	四日市市	日永東一丁目 日永二丁目	地内
名称	平面図		
縮尺	図示		
四日市市	図面番号	1	