



側溝寸法

構造配筋図


U-250

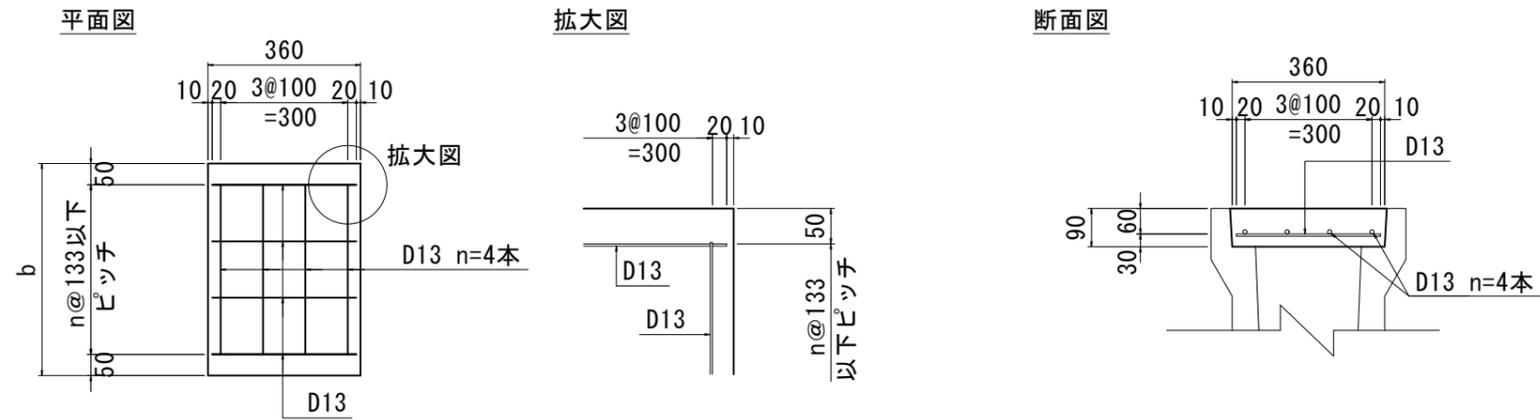


U-300

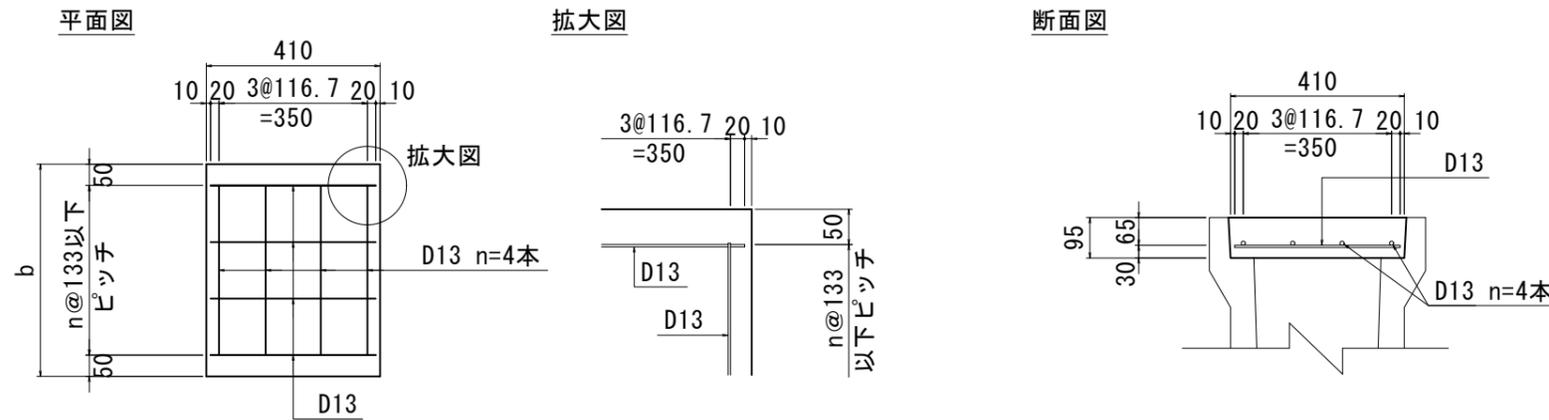

U-400

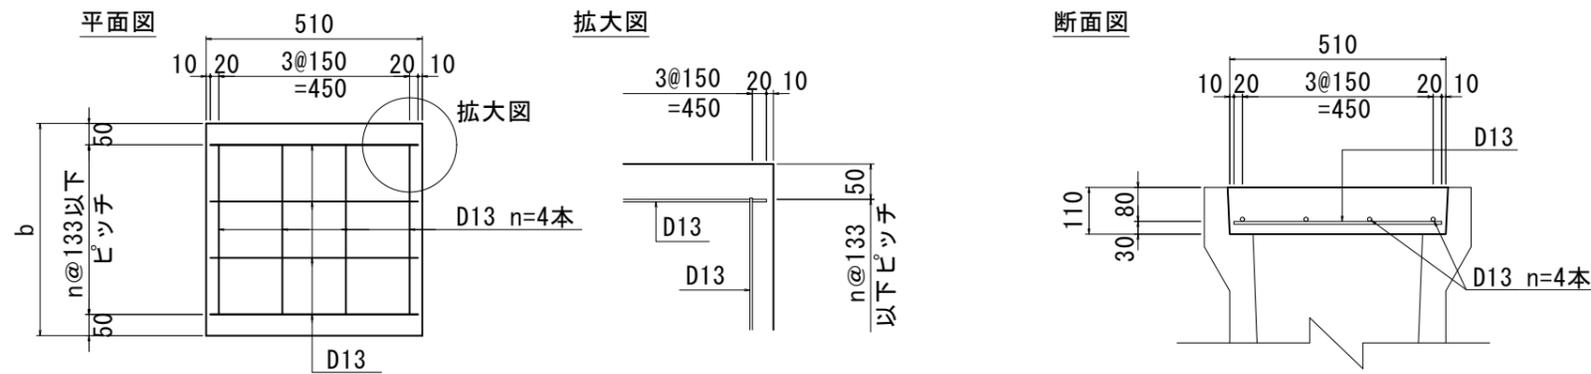

U-500

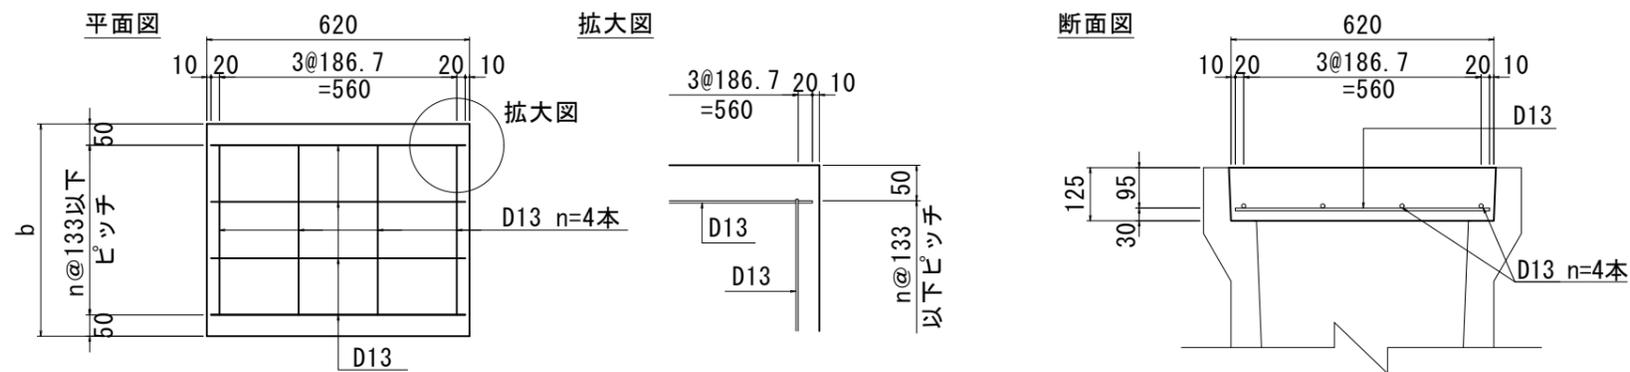

設計条件

| | |
|--------------|-------------------------------|
| コンクリート設計基準強度 | $\sigma_{ck}=24\text{N/mm}^2$ |
| 配筋材質 | SD295 or SD345 |

- ※ 1種蓋、3種蓋とも当配筋を用いる。
- ※ コンクリート配合は、24-8-25BBとする。
- ※ 設置は道路方向のみとする。
- ※ 道路横断箇所に設置する場合は、道路管理者と協議すること。
- ※ 延長bは $501 \leq b < 1000$ とする。
- ※ 延長bは蓋の中心ではなく、短尺側の寸法とする。

| | |
|-------|--------|
| 工事名 | |
| 施工箇所名 | |
| 図面の種類 | 側溝蓋工図 |
| 縮尺 | 図面番号 |
| 事務所名 | 四日市市役所 |