

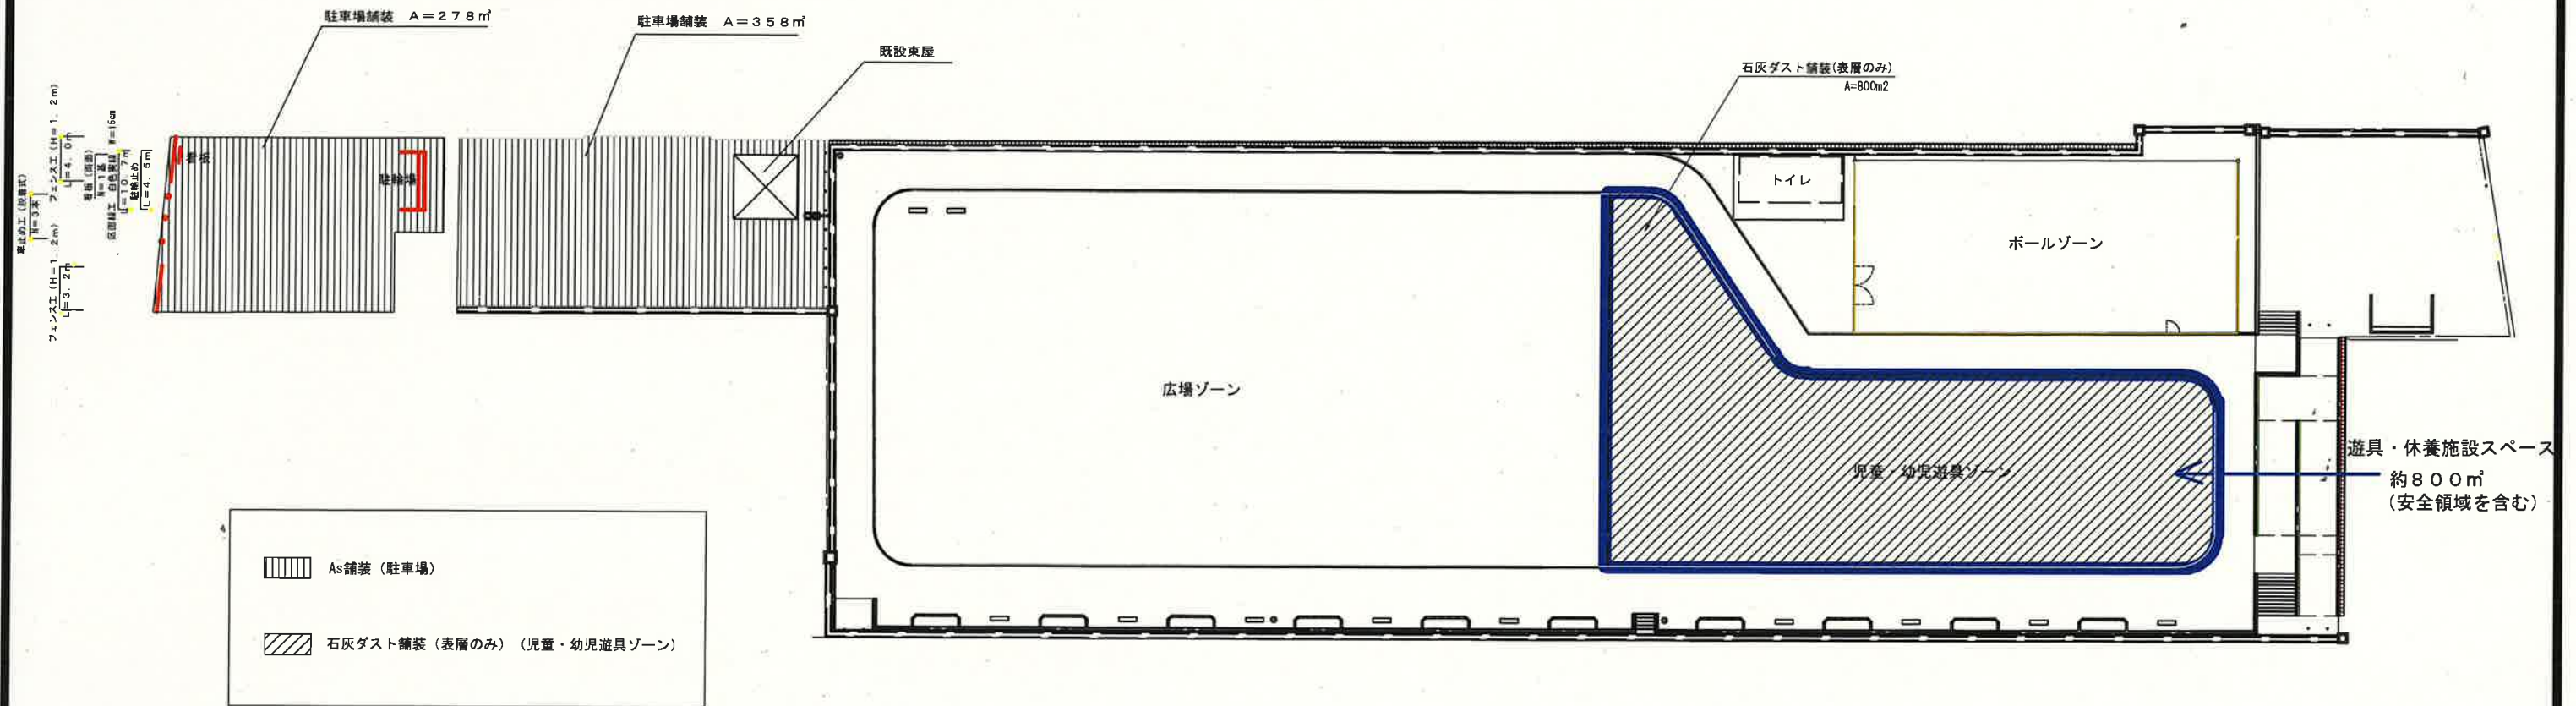


計画平面図

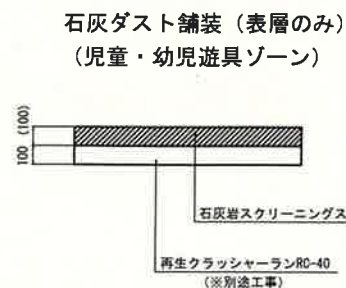

舗装構成図

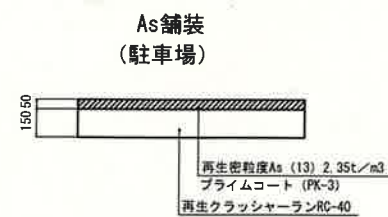

新設遊具・休養施設設置スペース

※遊具・休養施設スペースには、大型複合遊具1基以上、四阿1基、パーゴラ1基、健康遊具5基以上を設置すること。

※幅広い年代が楽しめるような遊具配置にすること。


※テーブル、ベンチの設置数量は提案による。(1基以上)

工事名	坂部が丘中央公園遊具施設製作・設置業務委託		
工事場所	四日市市 坂部が丘三丁目 地内		
図面名	計画平面図		
縮尺	FREE	図面番号	1 / 5
発注者	四日市市		

フェンス工詳細図


(H=1200)

S=1:20

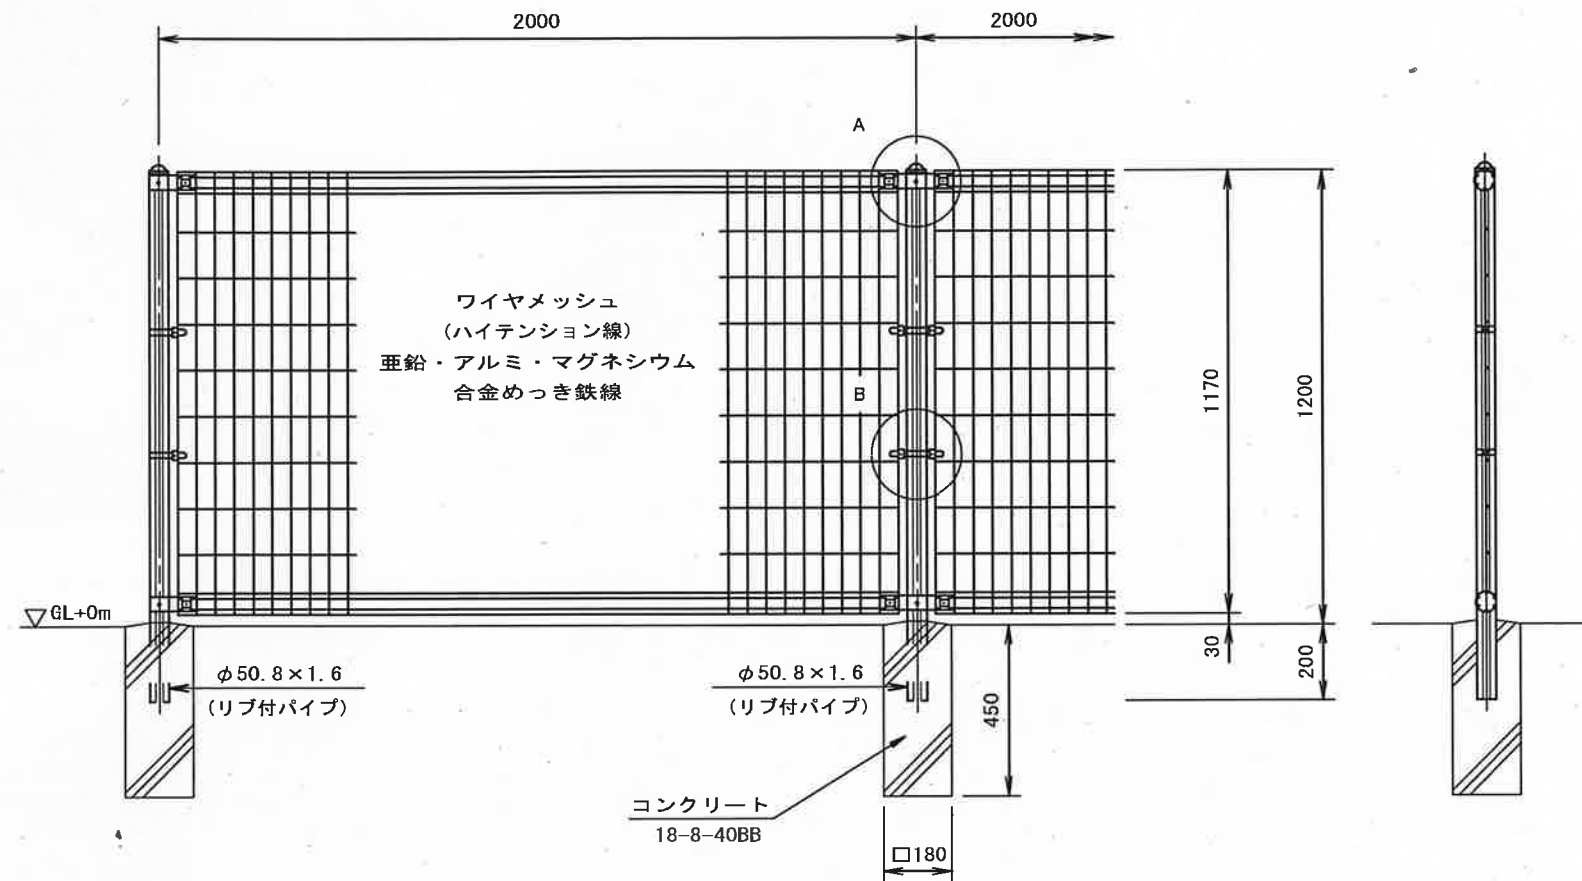


ワイヤメッシュ図

() 内は芯径を示す。

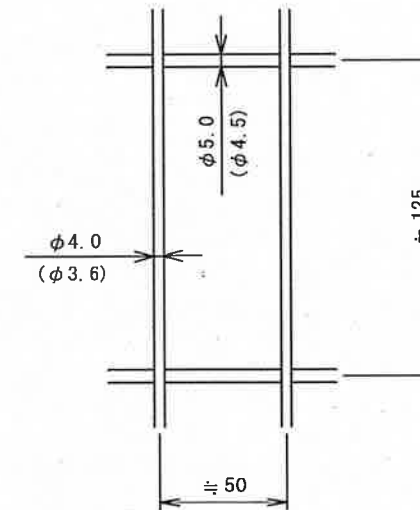


パネル断面図

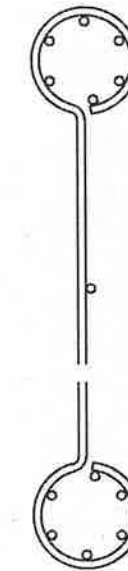


リブ付パイプ断面図

S=1:3

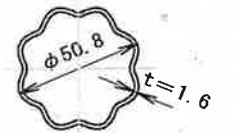


A部取付図

S=1:5

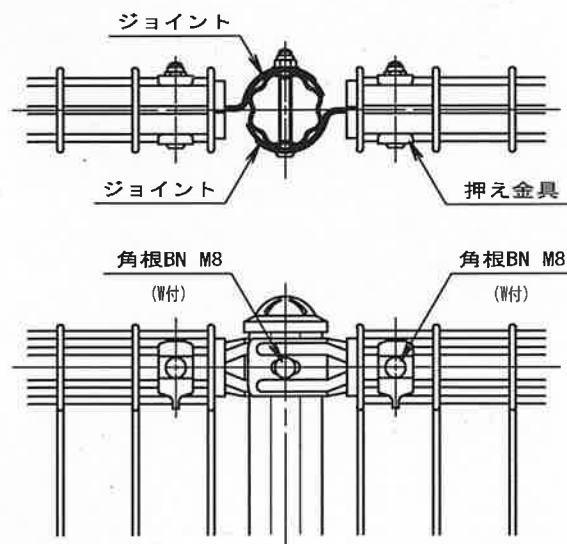

B部取付図

S=1:5

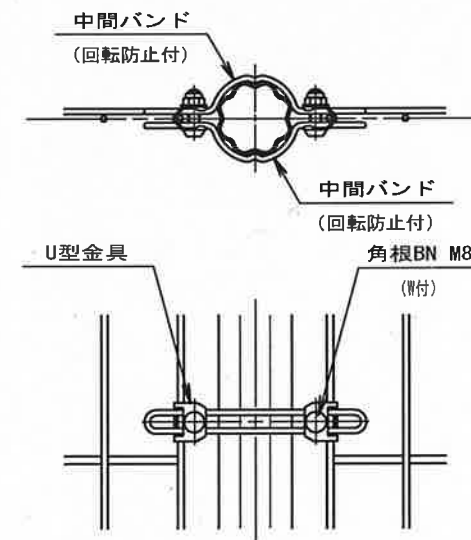

パネルと柱のすきまがせまい場合の取付図

設計条件

設計荷重・・・建築基準法・同施行令（平成12年6月）に基づく風圧力に依る。

基準風速・・・34m/sec

地表面粗度区分・・・Ⅲ

基礎条件・・・長期許容地耐力 100kN/m²

備考

1. 外装について

・主柱、ジョイント
押え金具
ワイヤメッシュ

亜鉛・アルミ・マグネシウム合金めっきの上高耐候性樹脂粉体塗装

・バンド

亜鉛・アルミ合金めっきの上高耐候性樹脂粉体塗装

・U型金具

亜鉛・アルミ・マグネシウム合金めっきの上防錆着色処理


・ボルト、ナット

溶融亜鉛めっきの上防錆着色処理


工事名	坂部が丘中央公園遊具施設製作・設置業務委託		
工事場所	四日市市 坂部が丘三丁目 地内		
図面名	フェンス工詳細図		
縮尺	図示	図面番号	2/5
発注者	四日市市		

車止め工詳細図


車止め工(1)配置図
S=1:20

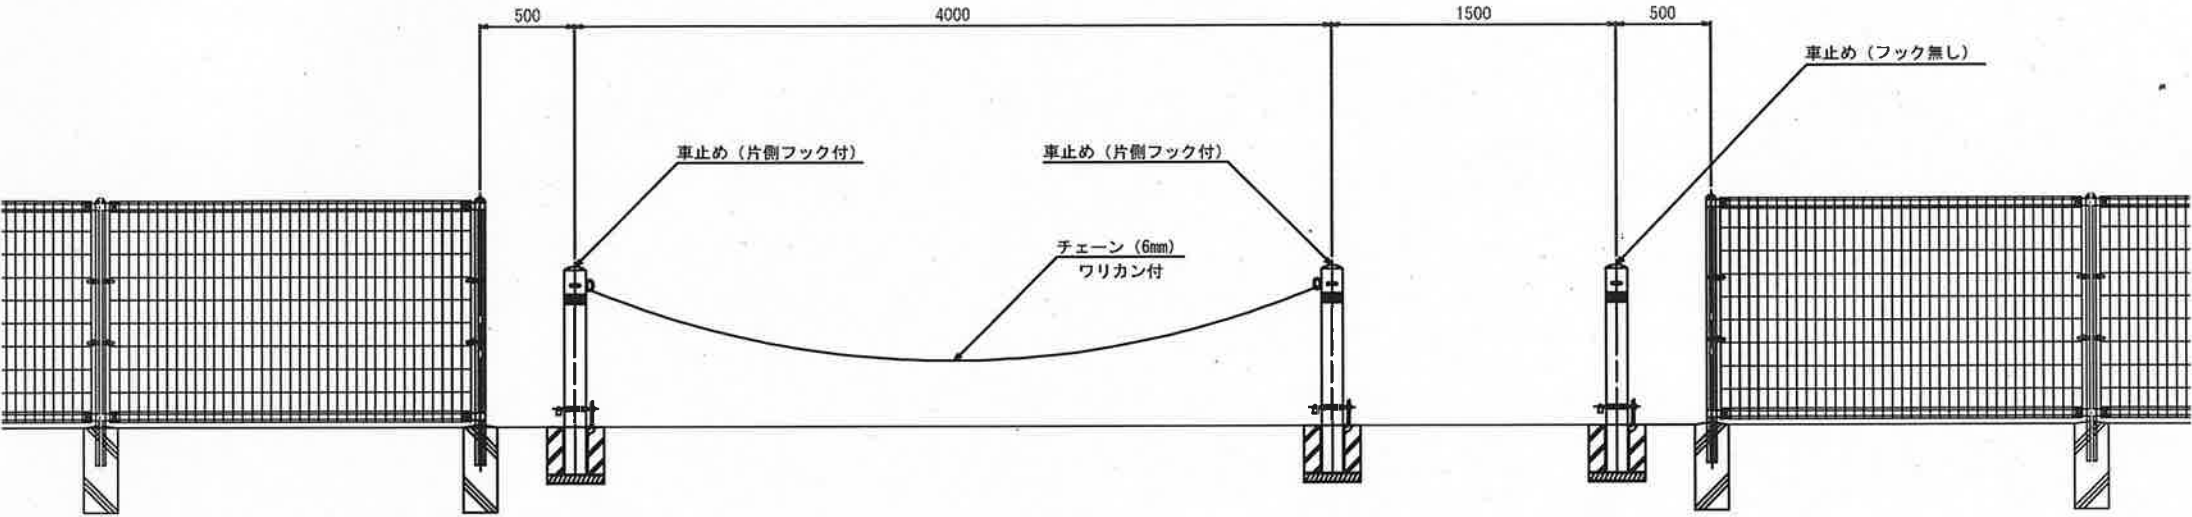

反射テープ
S=1:10

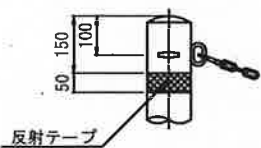

車止め基礎工
S=1:10

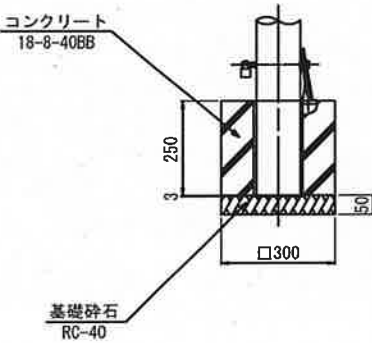


※車止めの支柱は、SUS φ114.3 H=0.85m (脱着式・南京錠付) とする。
車止めのフックは指定がない箇所はフックなしとする。


工事名	坂部が丘中央公園遊具施設製作・設置業務委託		
工事場所	四日市市 坂部が丘三丁目 地内		
図面名	車止め工詳細図		
縮尺	図示	図面番号	3/5
発注者	四日市市		

駐輪止め詳細図

駐輪止めレイアウト図
S=1:10

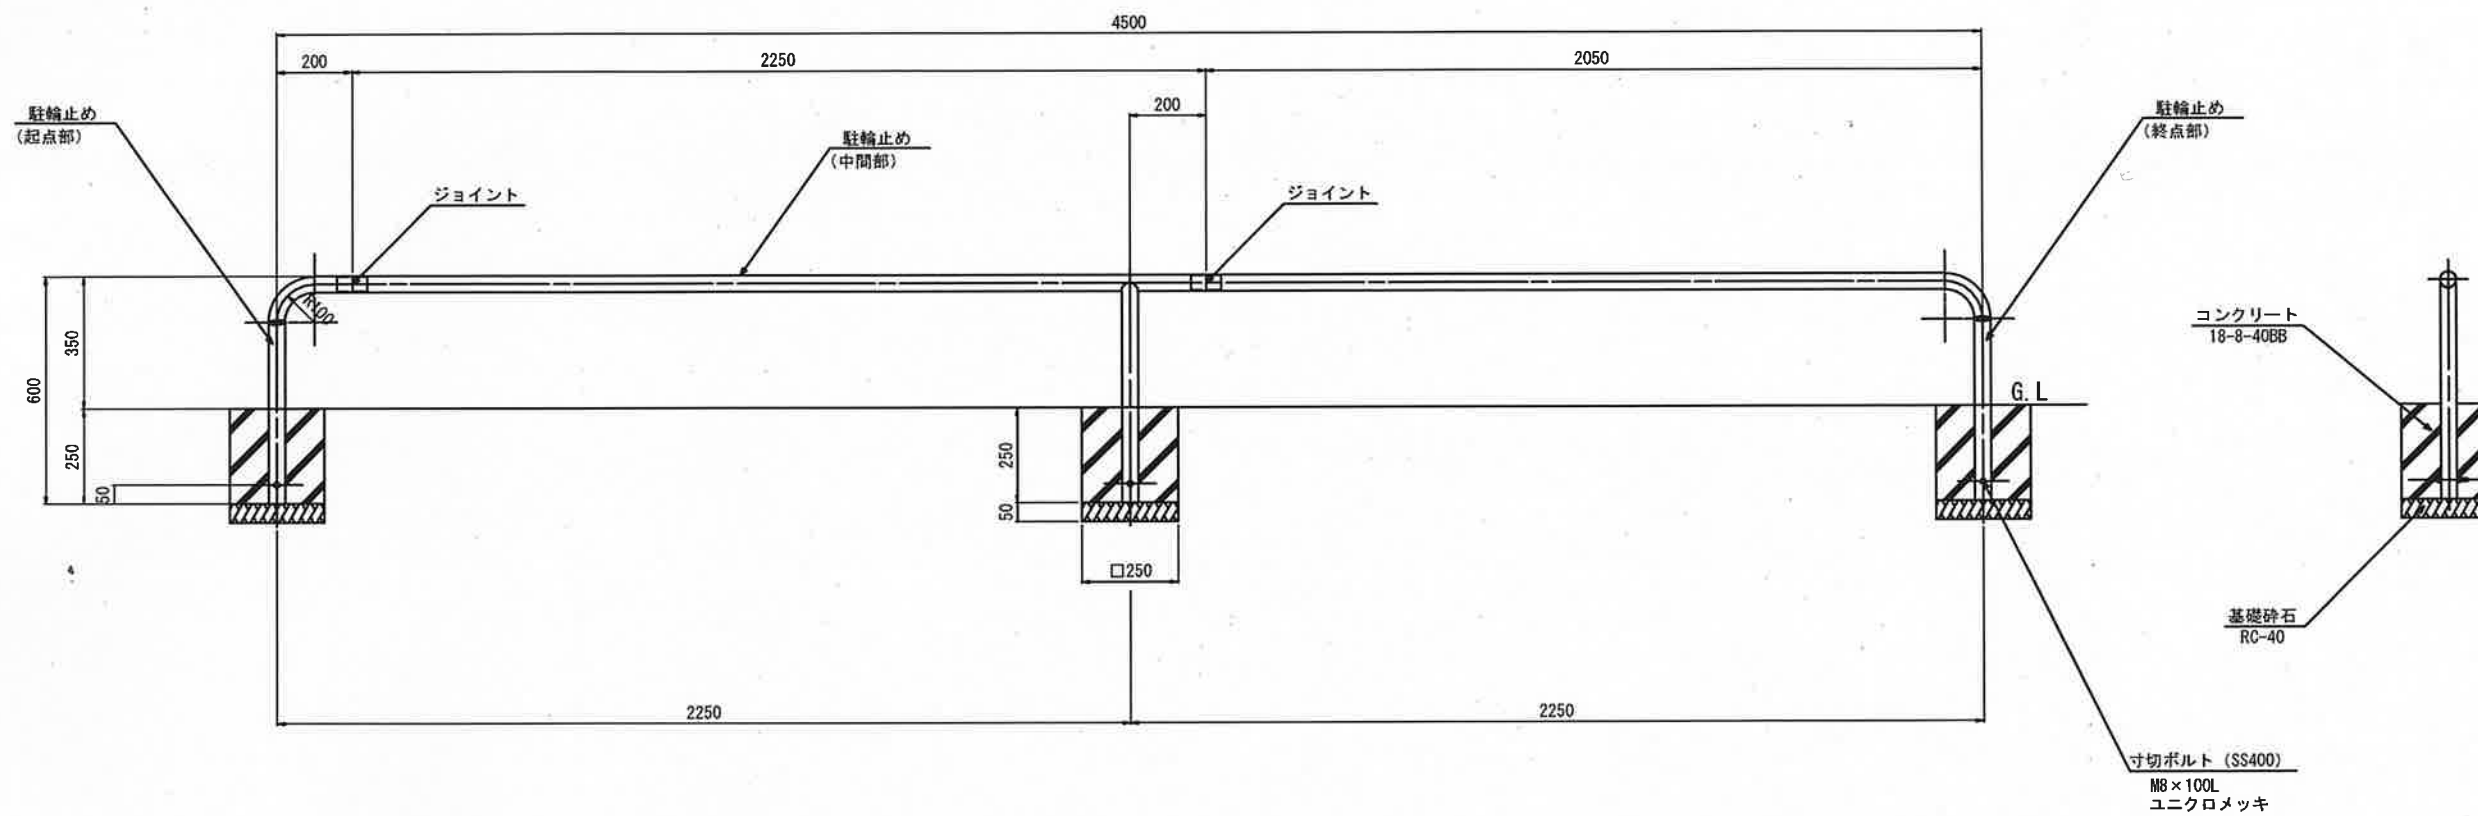


ジョイント部詳細図
S=1:5

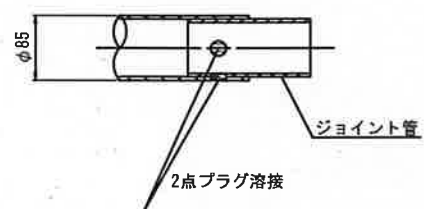

工事名	坂部が丘中央公園遊具施設製作・設置業務委託		
工事場所	四日市市 坂部が丘三丁目 地内		
図面名	駐輪止め詳細図		
縮 尺	図示	図面番号	4 / 5
発注者	四日市市		

看板工詳細図

看板工(1)
S=1:20
(両面)

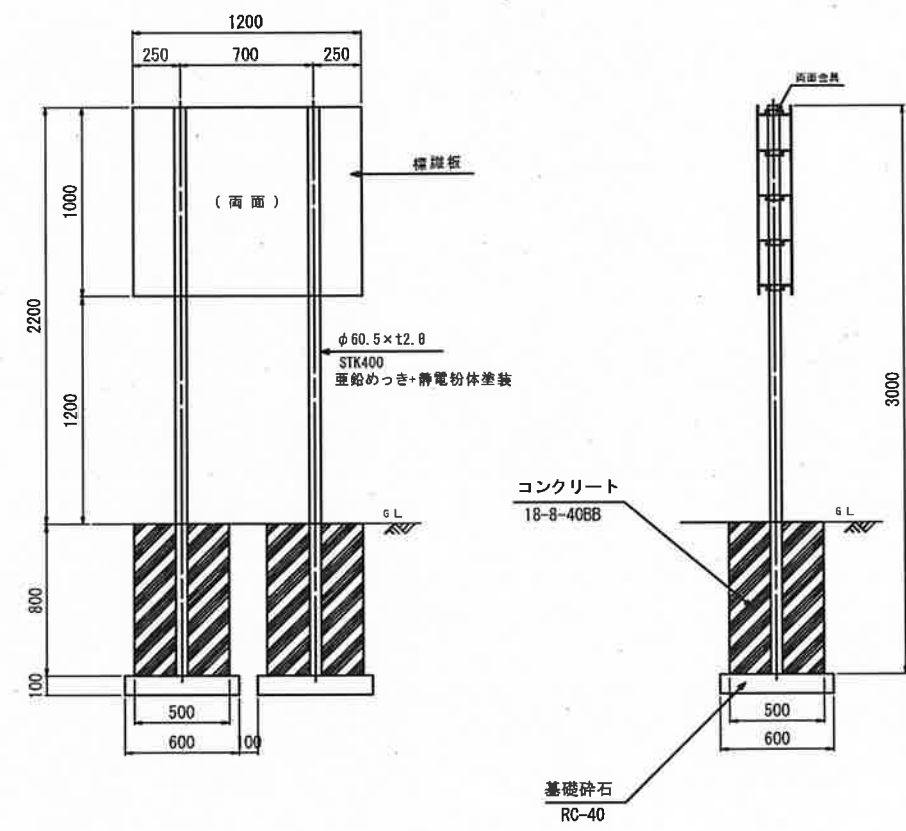

工事名	坂部が丘中央公園遊具施設製作・設置業務委託		
工事場所	四日市市	坂部が丘三丁目	地内
図面名	看板工詳細図		
縮尺	S=1:20	図面番号	5/5
発注者	四日市市		