


工場または事業場の所在地

住居表示：三重県四日市市宮東町2丁目1番地

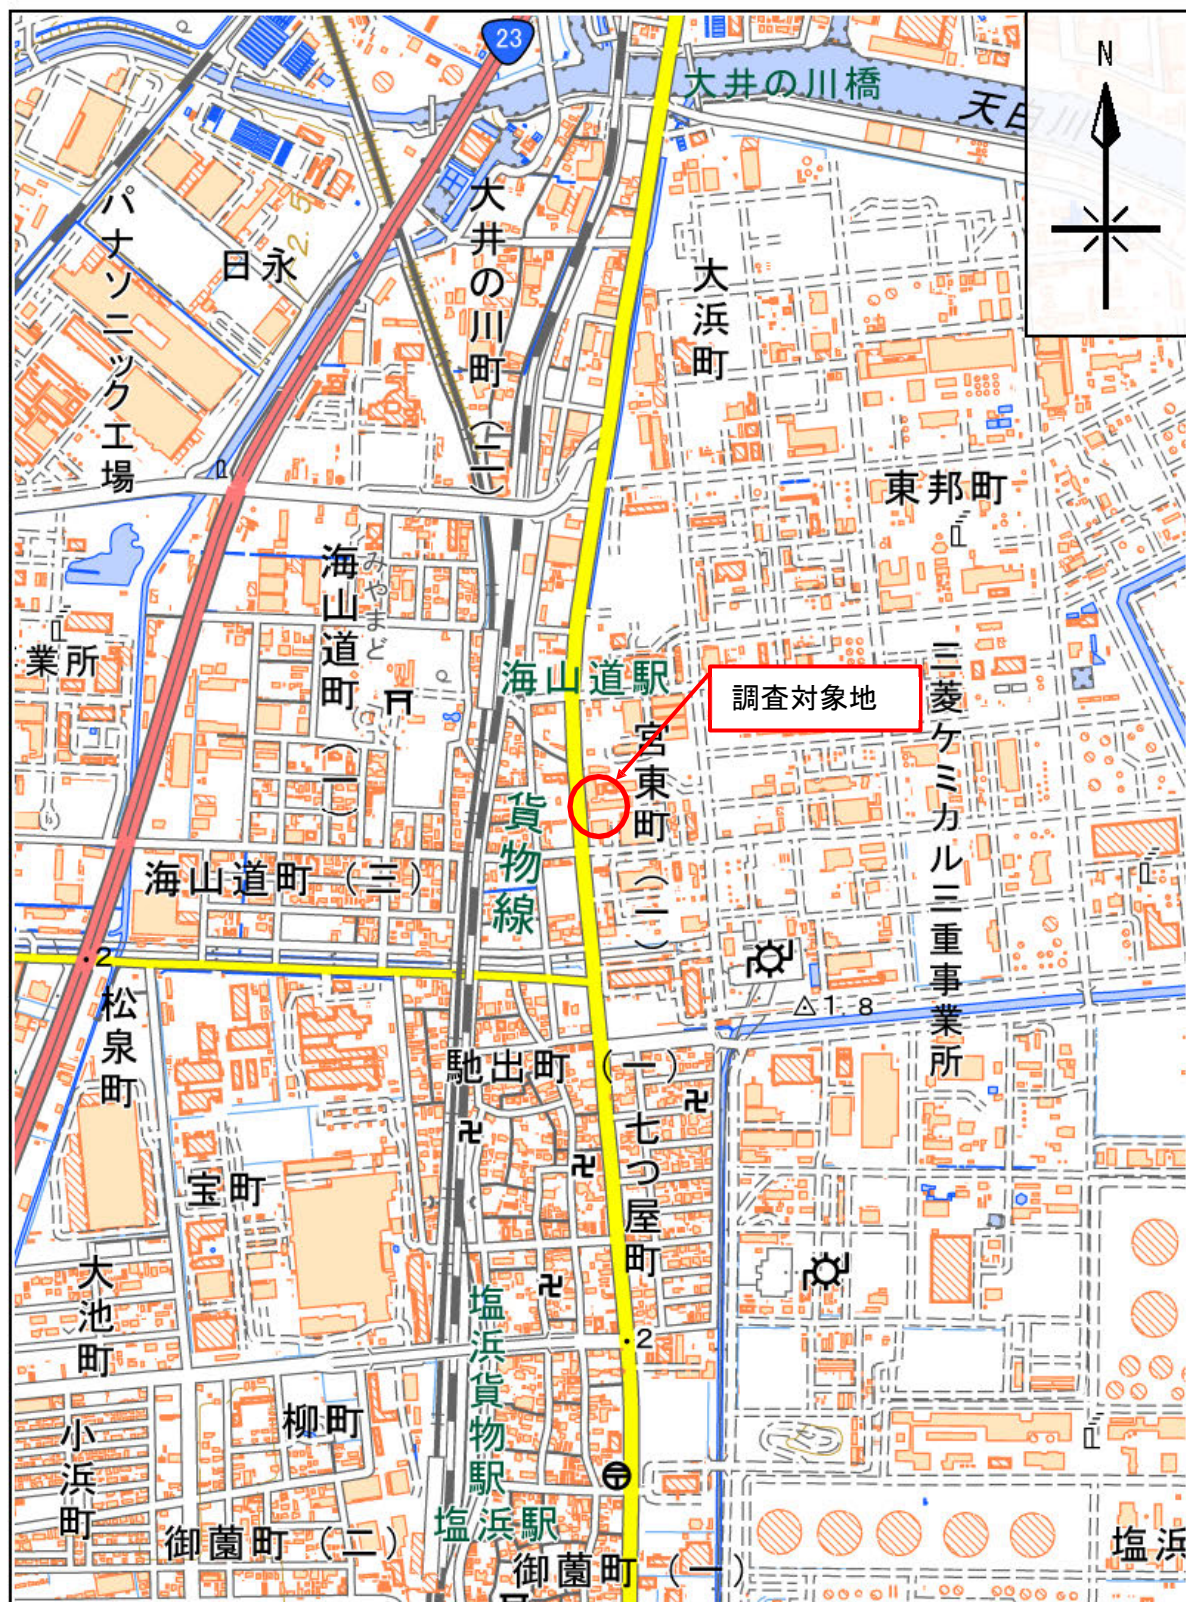

※地理院タイル（国土地理院）を利用して作成


縮尺：1/10,000


0 250m 500m

図 調査対象地位置図

【別紙】

配置図

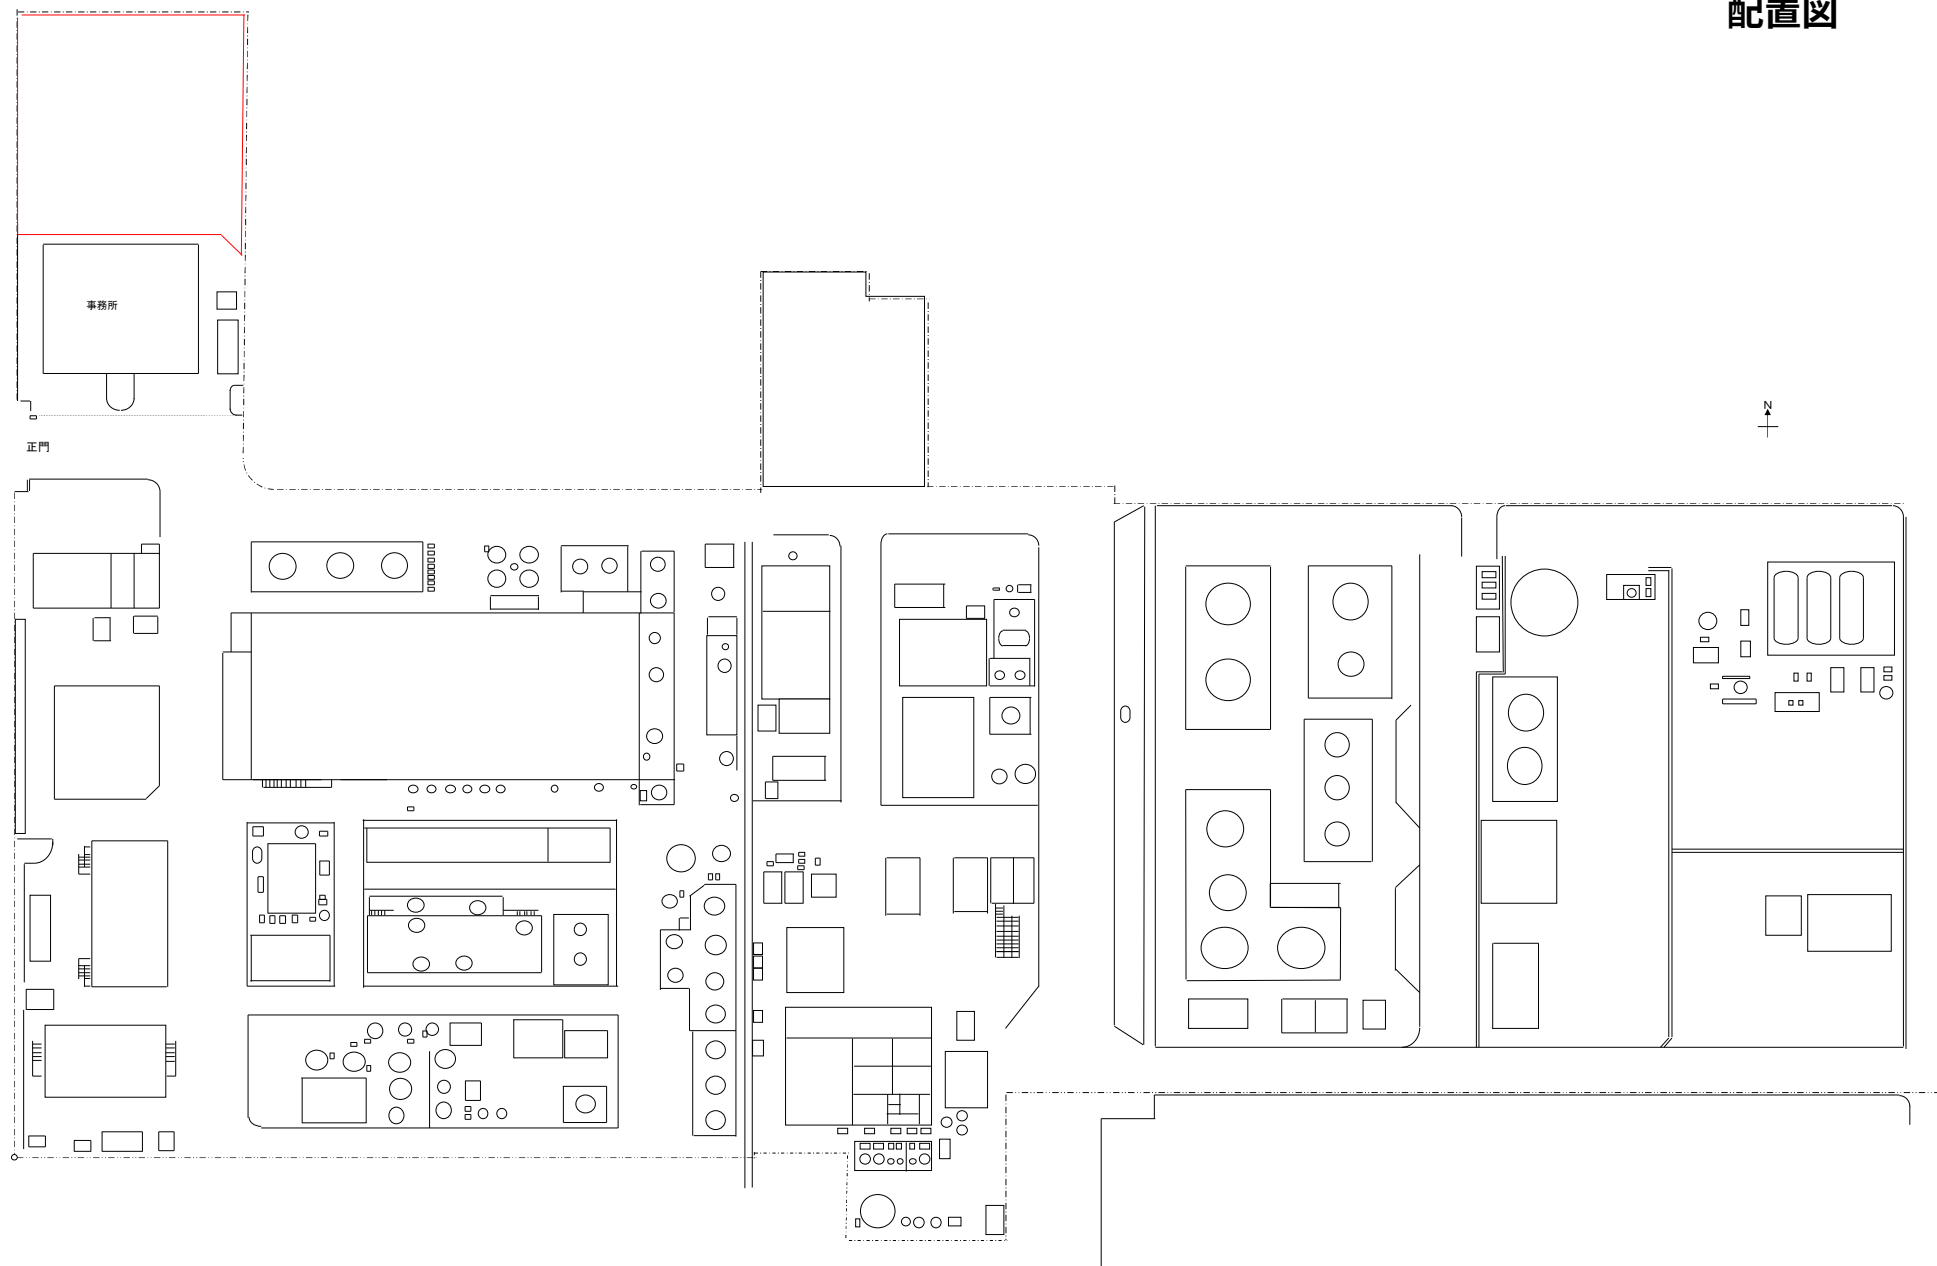

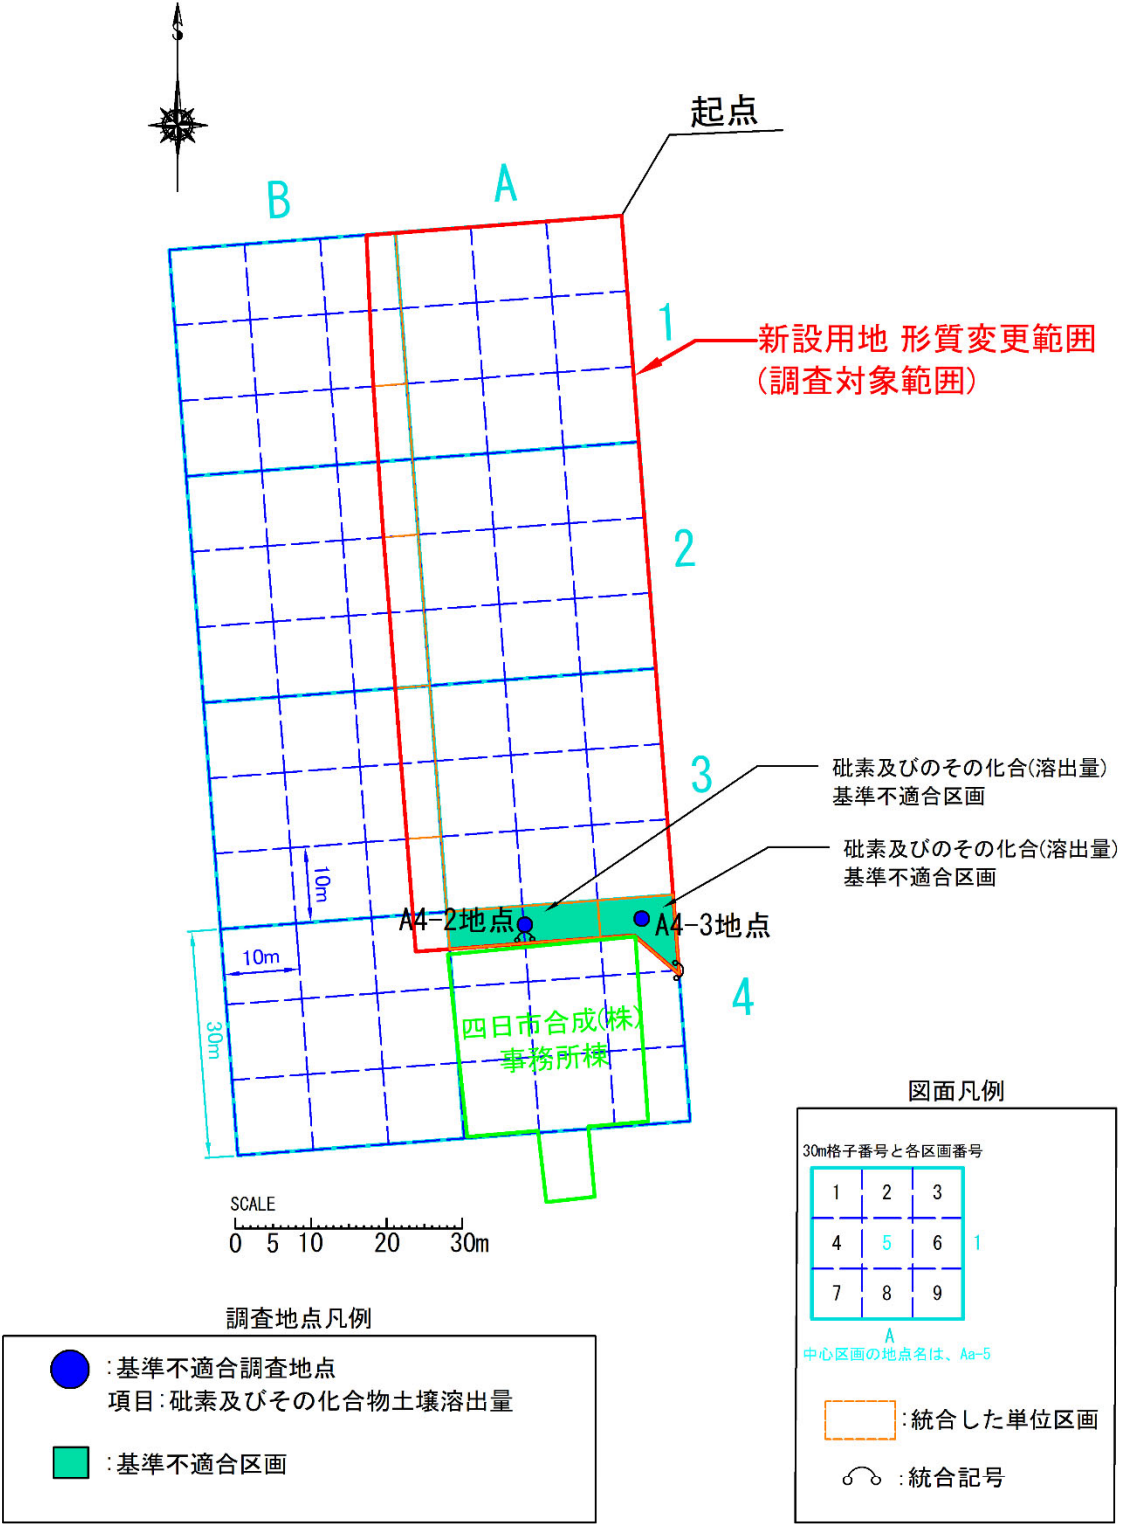

調査地点位置平面図

基準不適合地点 分析結果表

分析項目		土壌溶出量 (mg/L)	地下水 (mg/L)
		第二種特定有害物質	第二種特定有害物質
		砒素及びその化合物	砒素及びその化合物
地点名	深度 (m)		
A4-2	0.0-0.5	0.028	0.001
	1.0	0.043	
	1.2	0.043	
	1.5	0.006	
	2.0	<0.001	
	3.0	<0.001	
A4-3	0.0-0.5	0.014	<0.001
	1.0	0.007	
	2.0	0.001	
定量下限値		0.0010	0.0010
基準		0.01mg/L以下	0.01mg/L以下

※分析値の赤文字は基準不適合を示す。