


資料9 計画地概要図


計画地概要図(道路現況図)〈南中学校〉 1:1,000



計画地概要図(道路現況図)〈橋北中学校〉 1:1,000

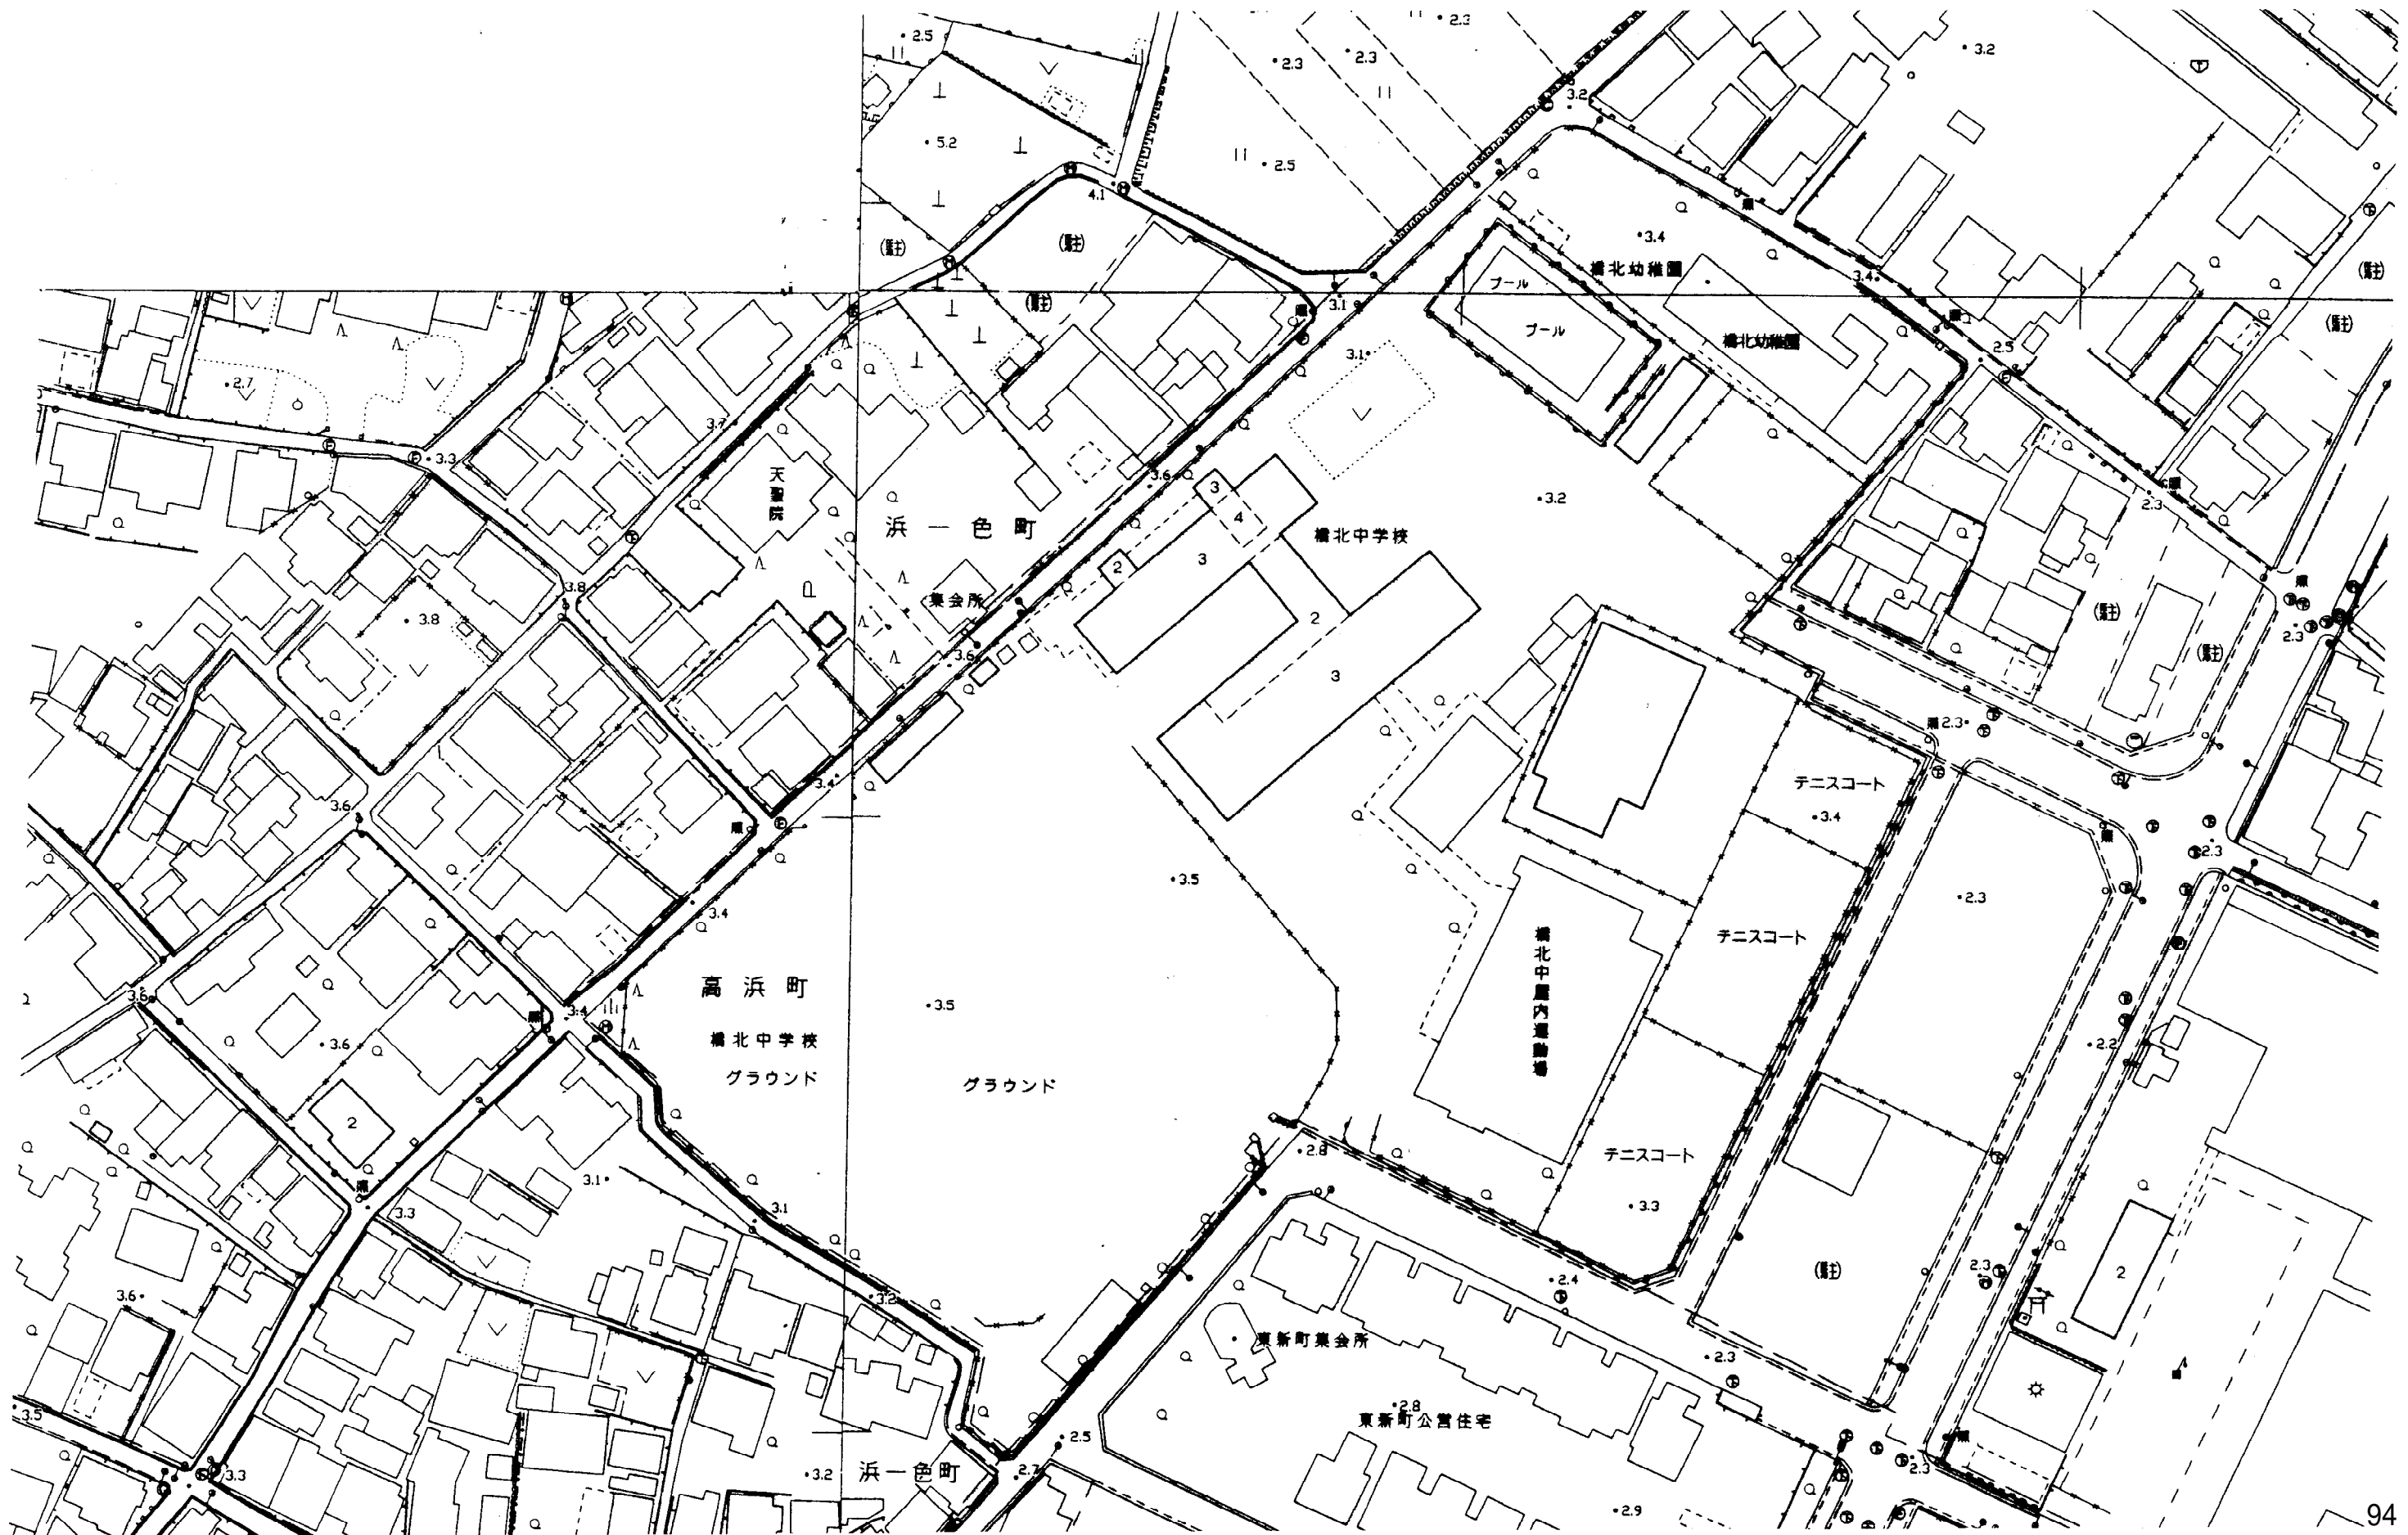

計画地概要図(道路現況図)〈港中学校〉 1:1,000

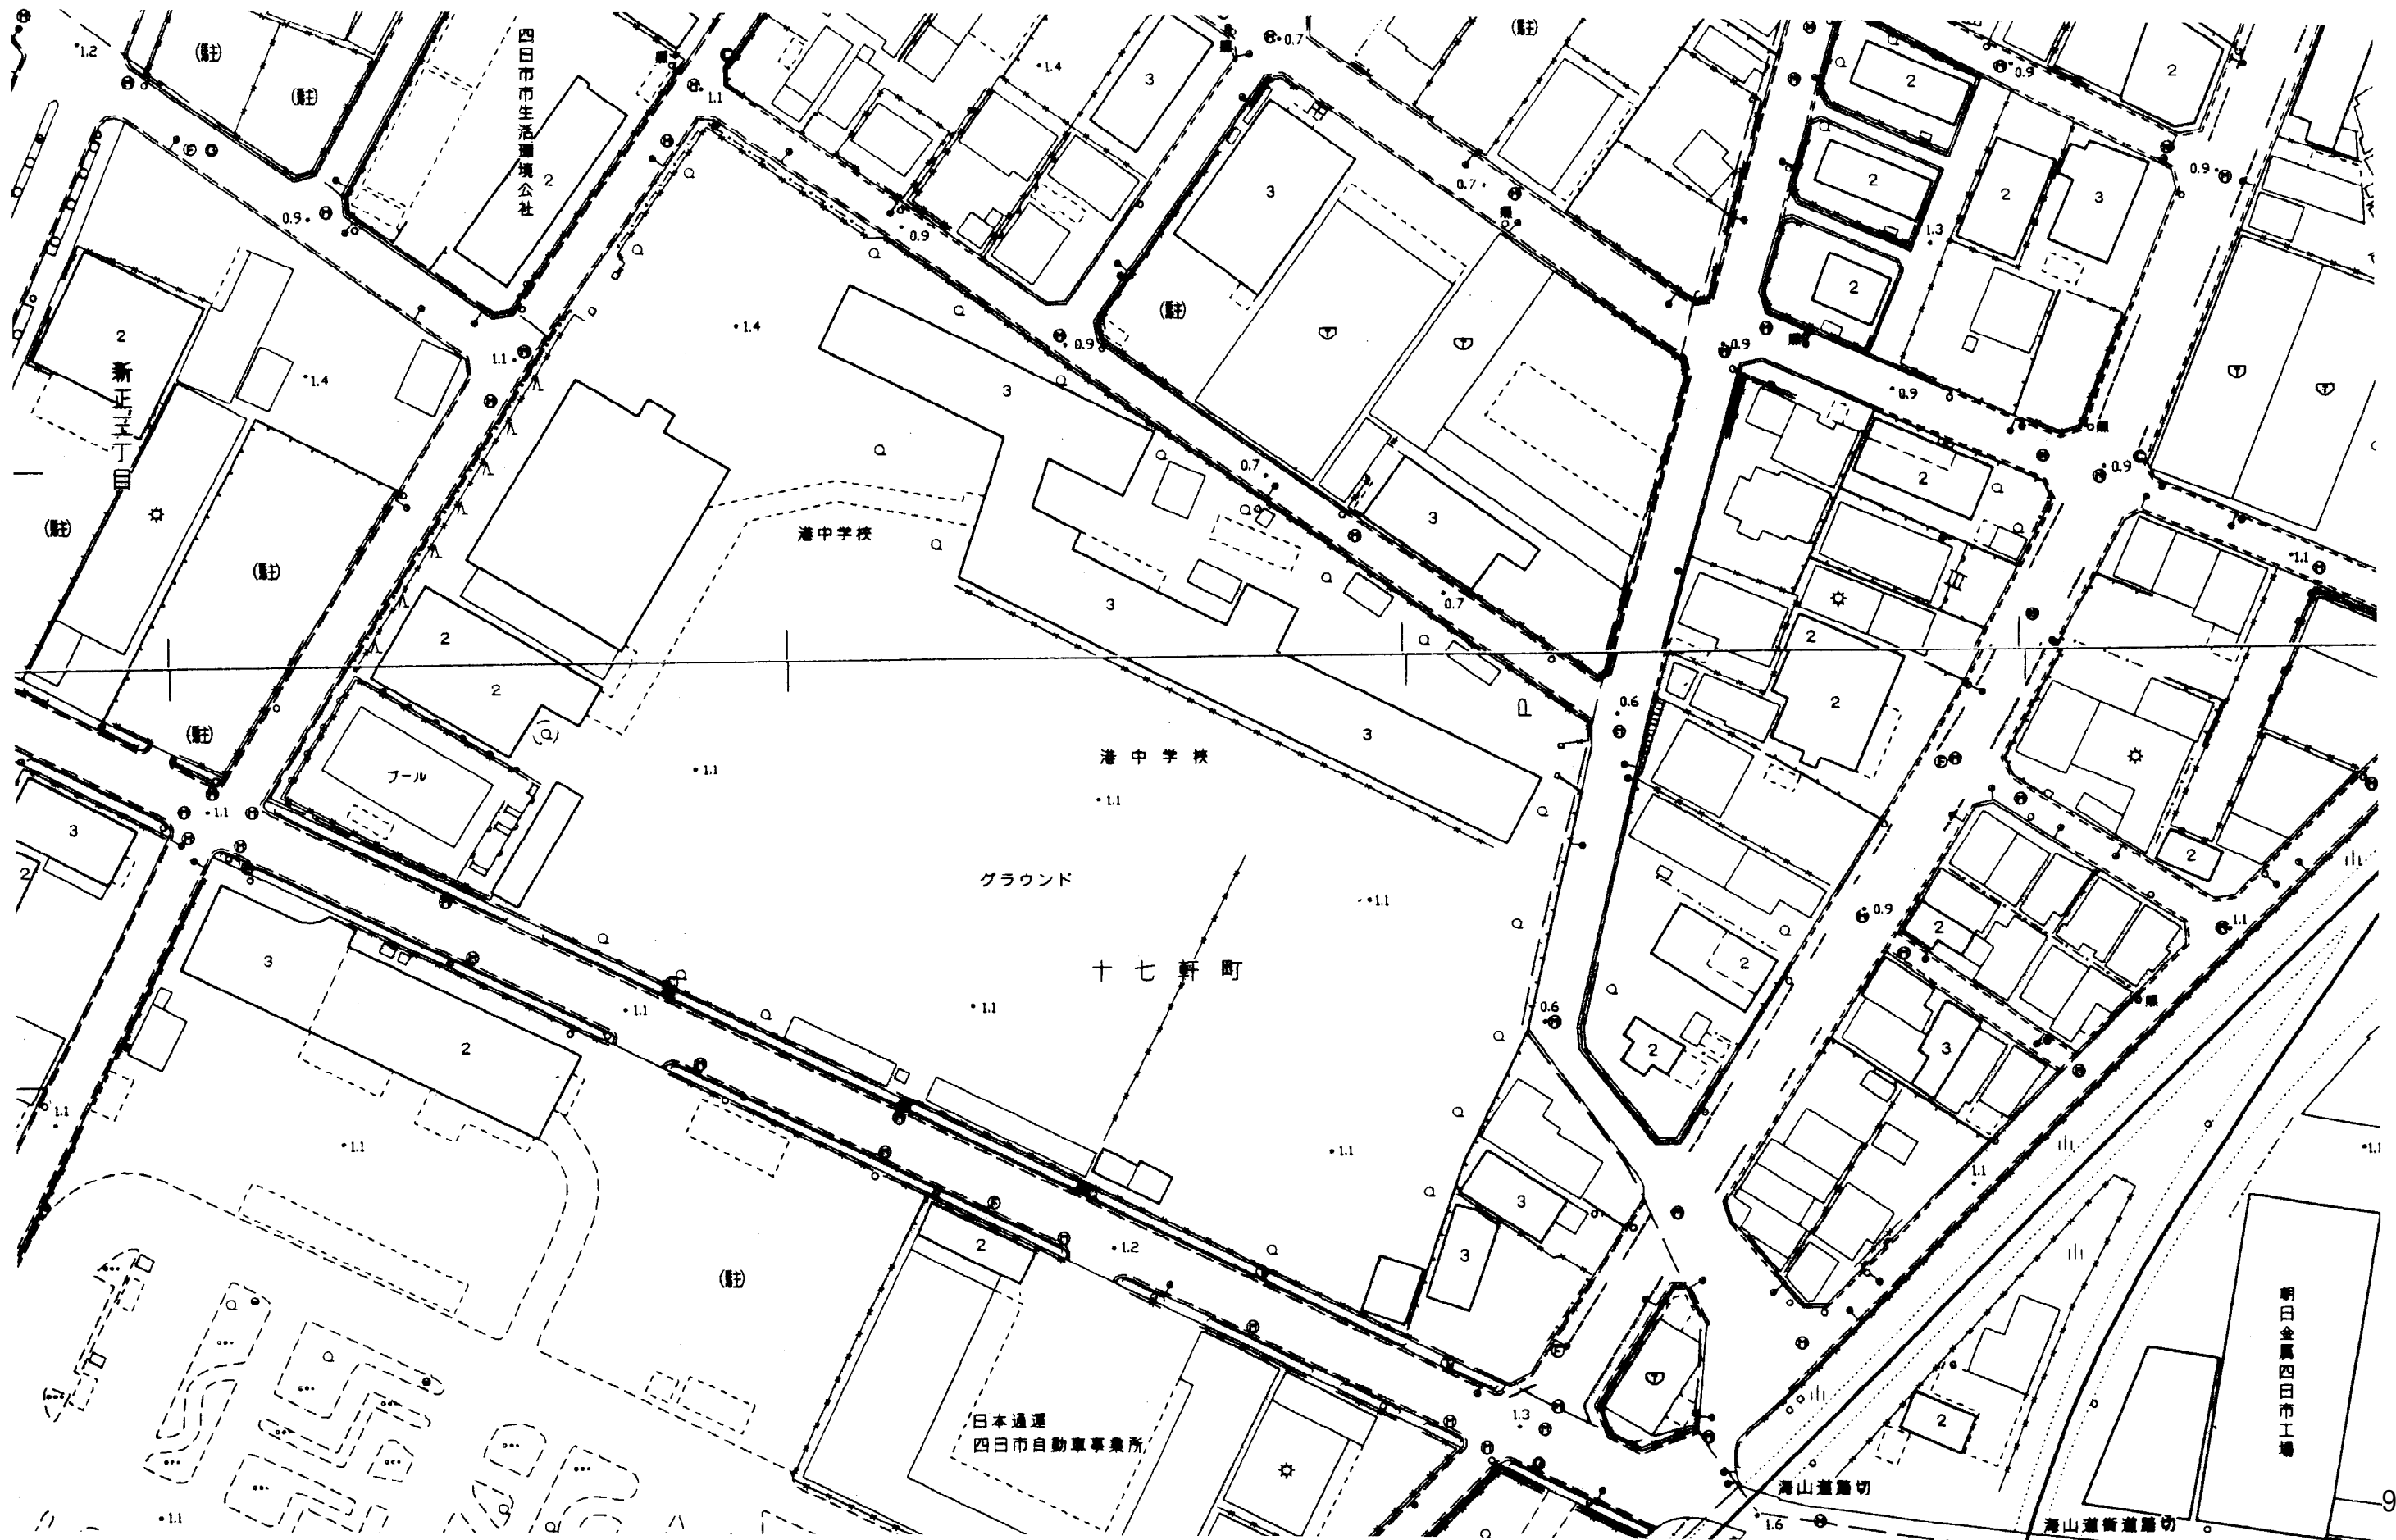

計画地概要図(道路現況図)〈富田小学校〉 1:1,000

