


平成 28 年度  
久留倍官衙遺跡史跡整備関係工事

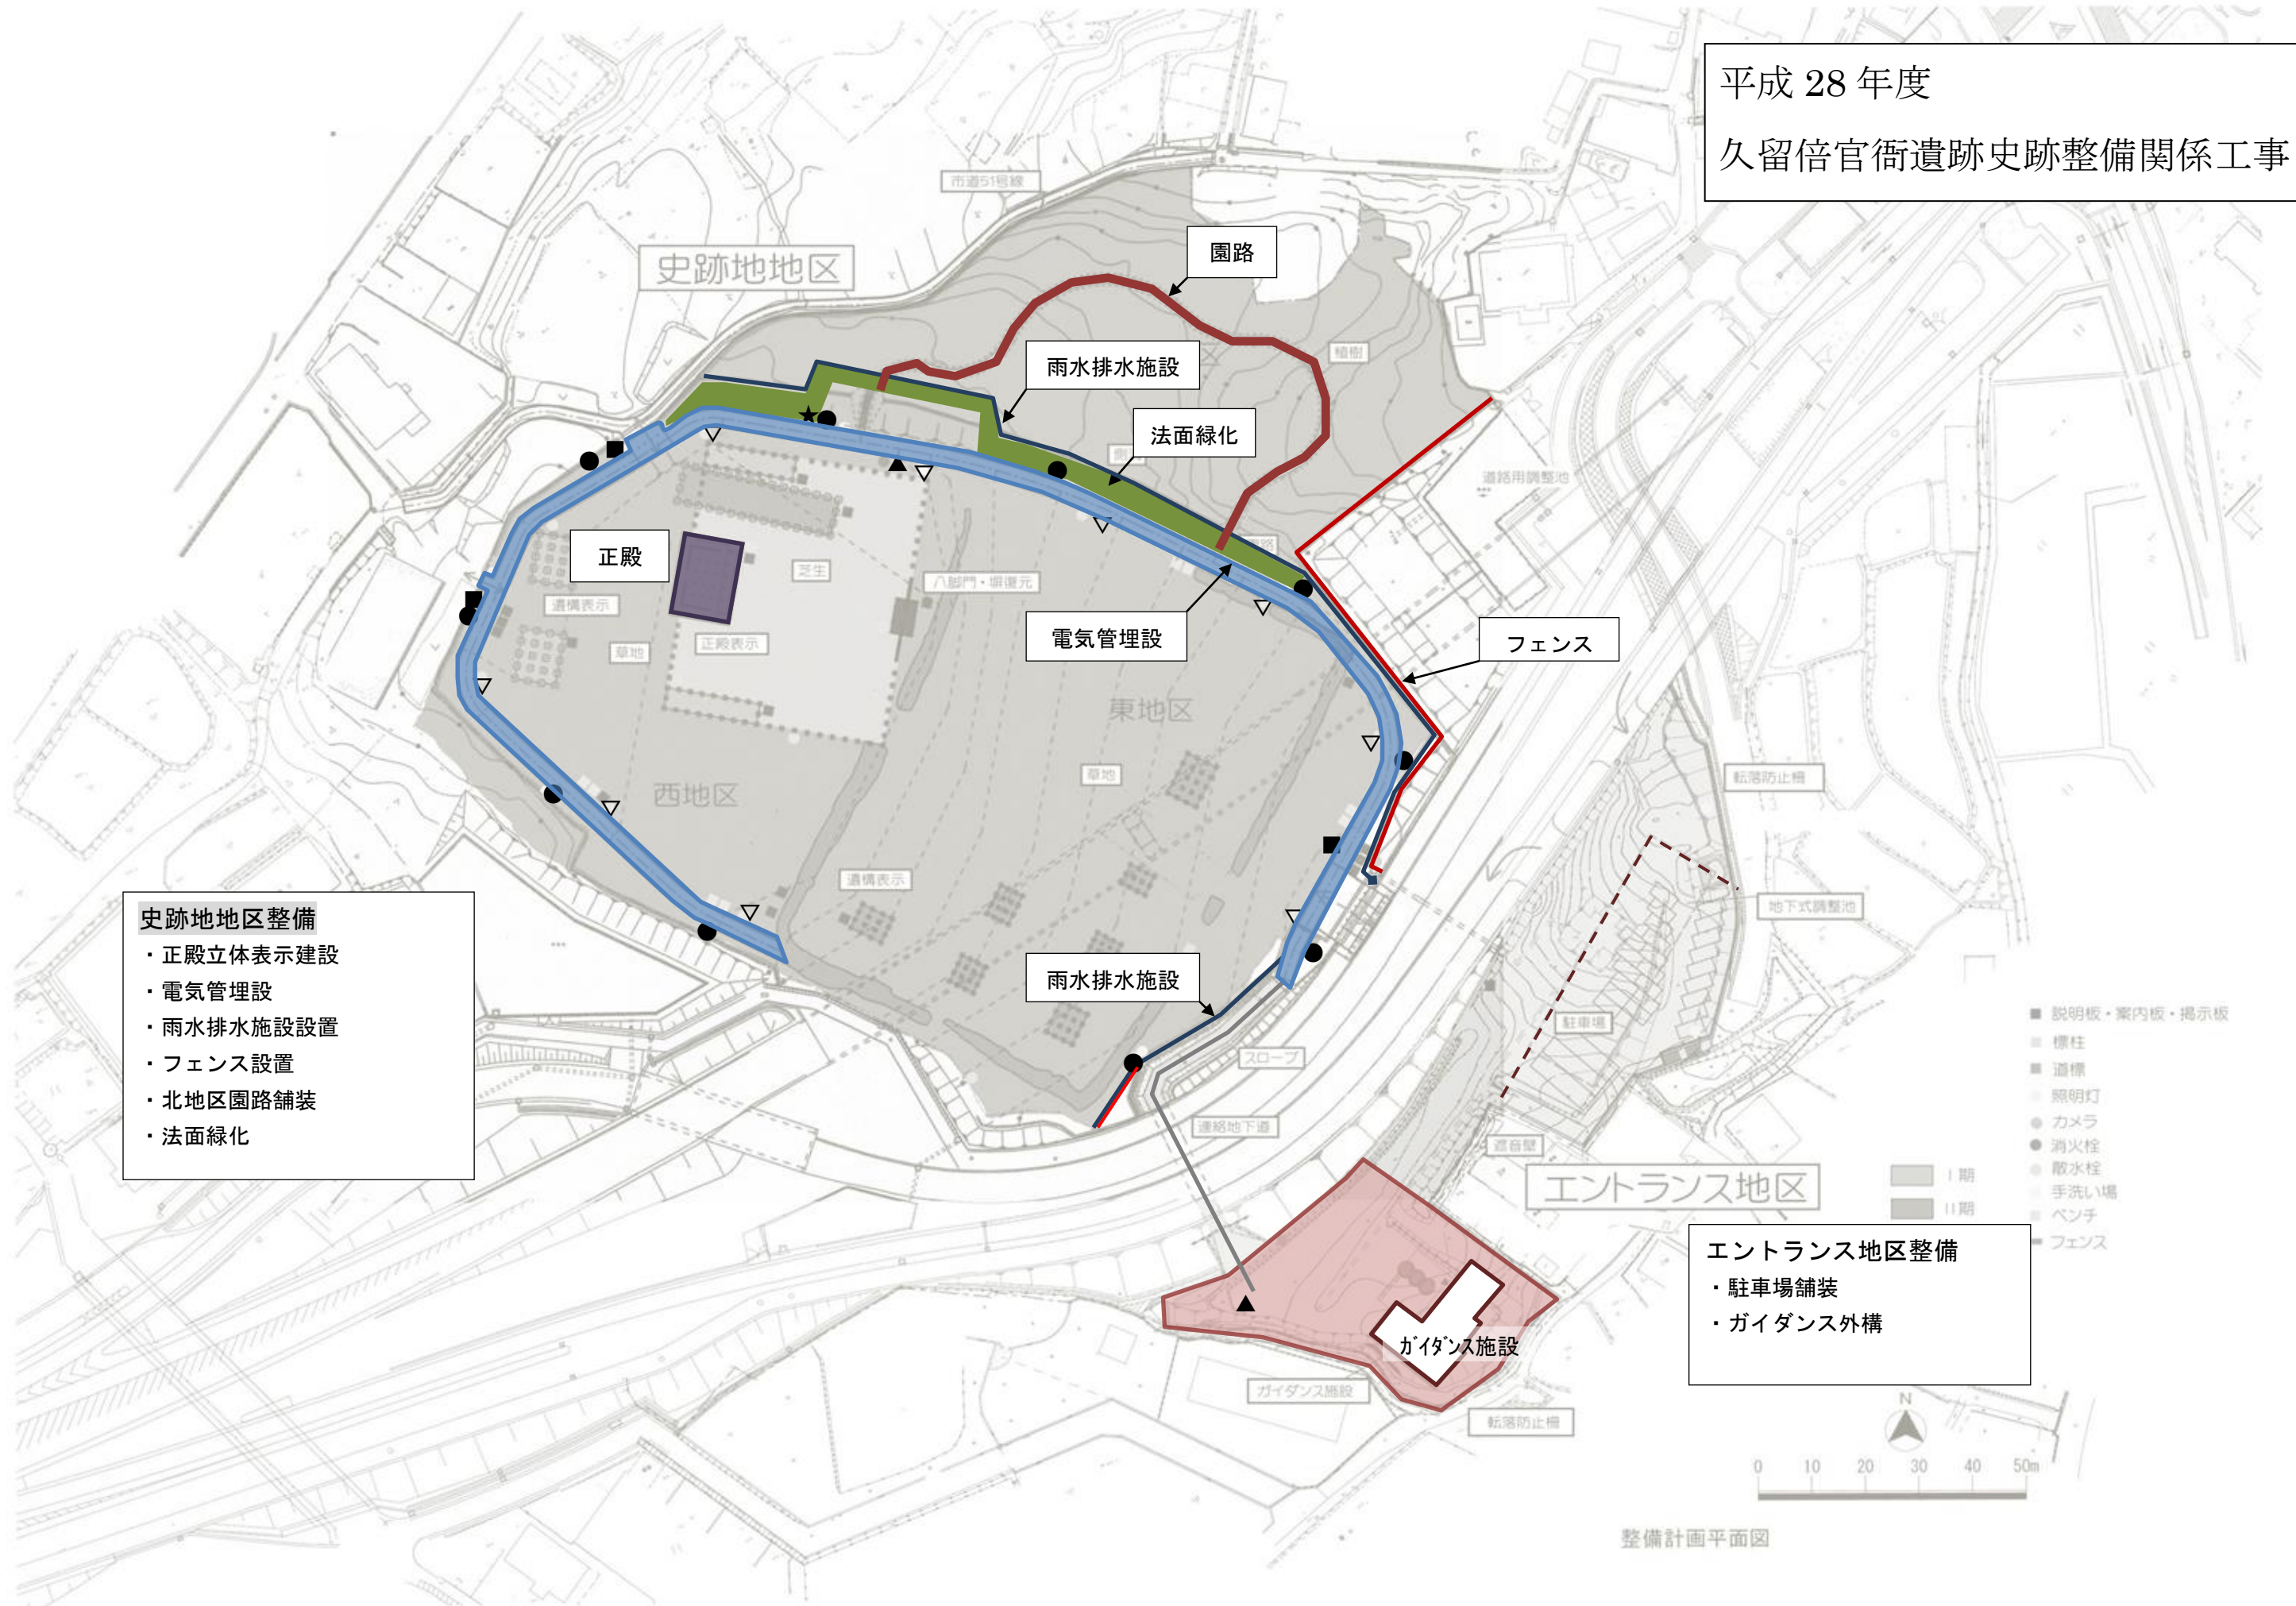

- 史跡地地区整備**
- ・正殿立体表示建設
  - ・電気管理設
  - ・雨水排水施設設置
  - ・フェンス設置
  - ・北地区園路舗装
  - ・法面緑化

- エントランス地区整備**
- ・駐車場舗装
  - ・ガイダンス外構

整備計画平面図

正殿工事（6月7日着工、工期：10月31日まで）

工事業者：中日本建設株式会社



6月14日 基礎掘削



6月27日 基礎配筋



8月22日 全景



8月22日 側道より



8月22日 内部



8月22日 天井