

第2回 近鉄四日市駅周辺等整備基本構想検討委員会資料

参考資料


— 目 次 —

- | | |
|------------------------------|---|
| 1. 案 No. 1 バス 2 箇所集約型（参考詳細図） | 1 |
| 2. 案 No. 2 バス中央通り集約型（参考詳細図） | 3 |
| 3. 案 No. 3 バス西口広場集約型（参考詳細図） | 5 |


平成 29 年 7 月 10 日（月）

【案 No. 1】：バス 2 箇所集約型（参考詳細図）


案 No.1 バス 2 箇所集約型

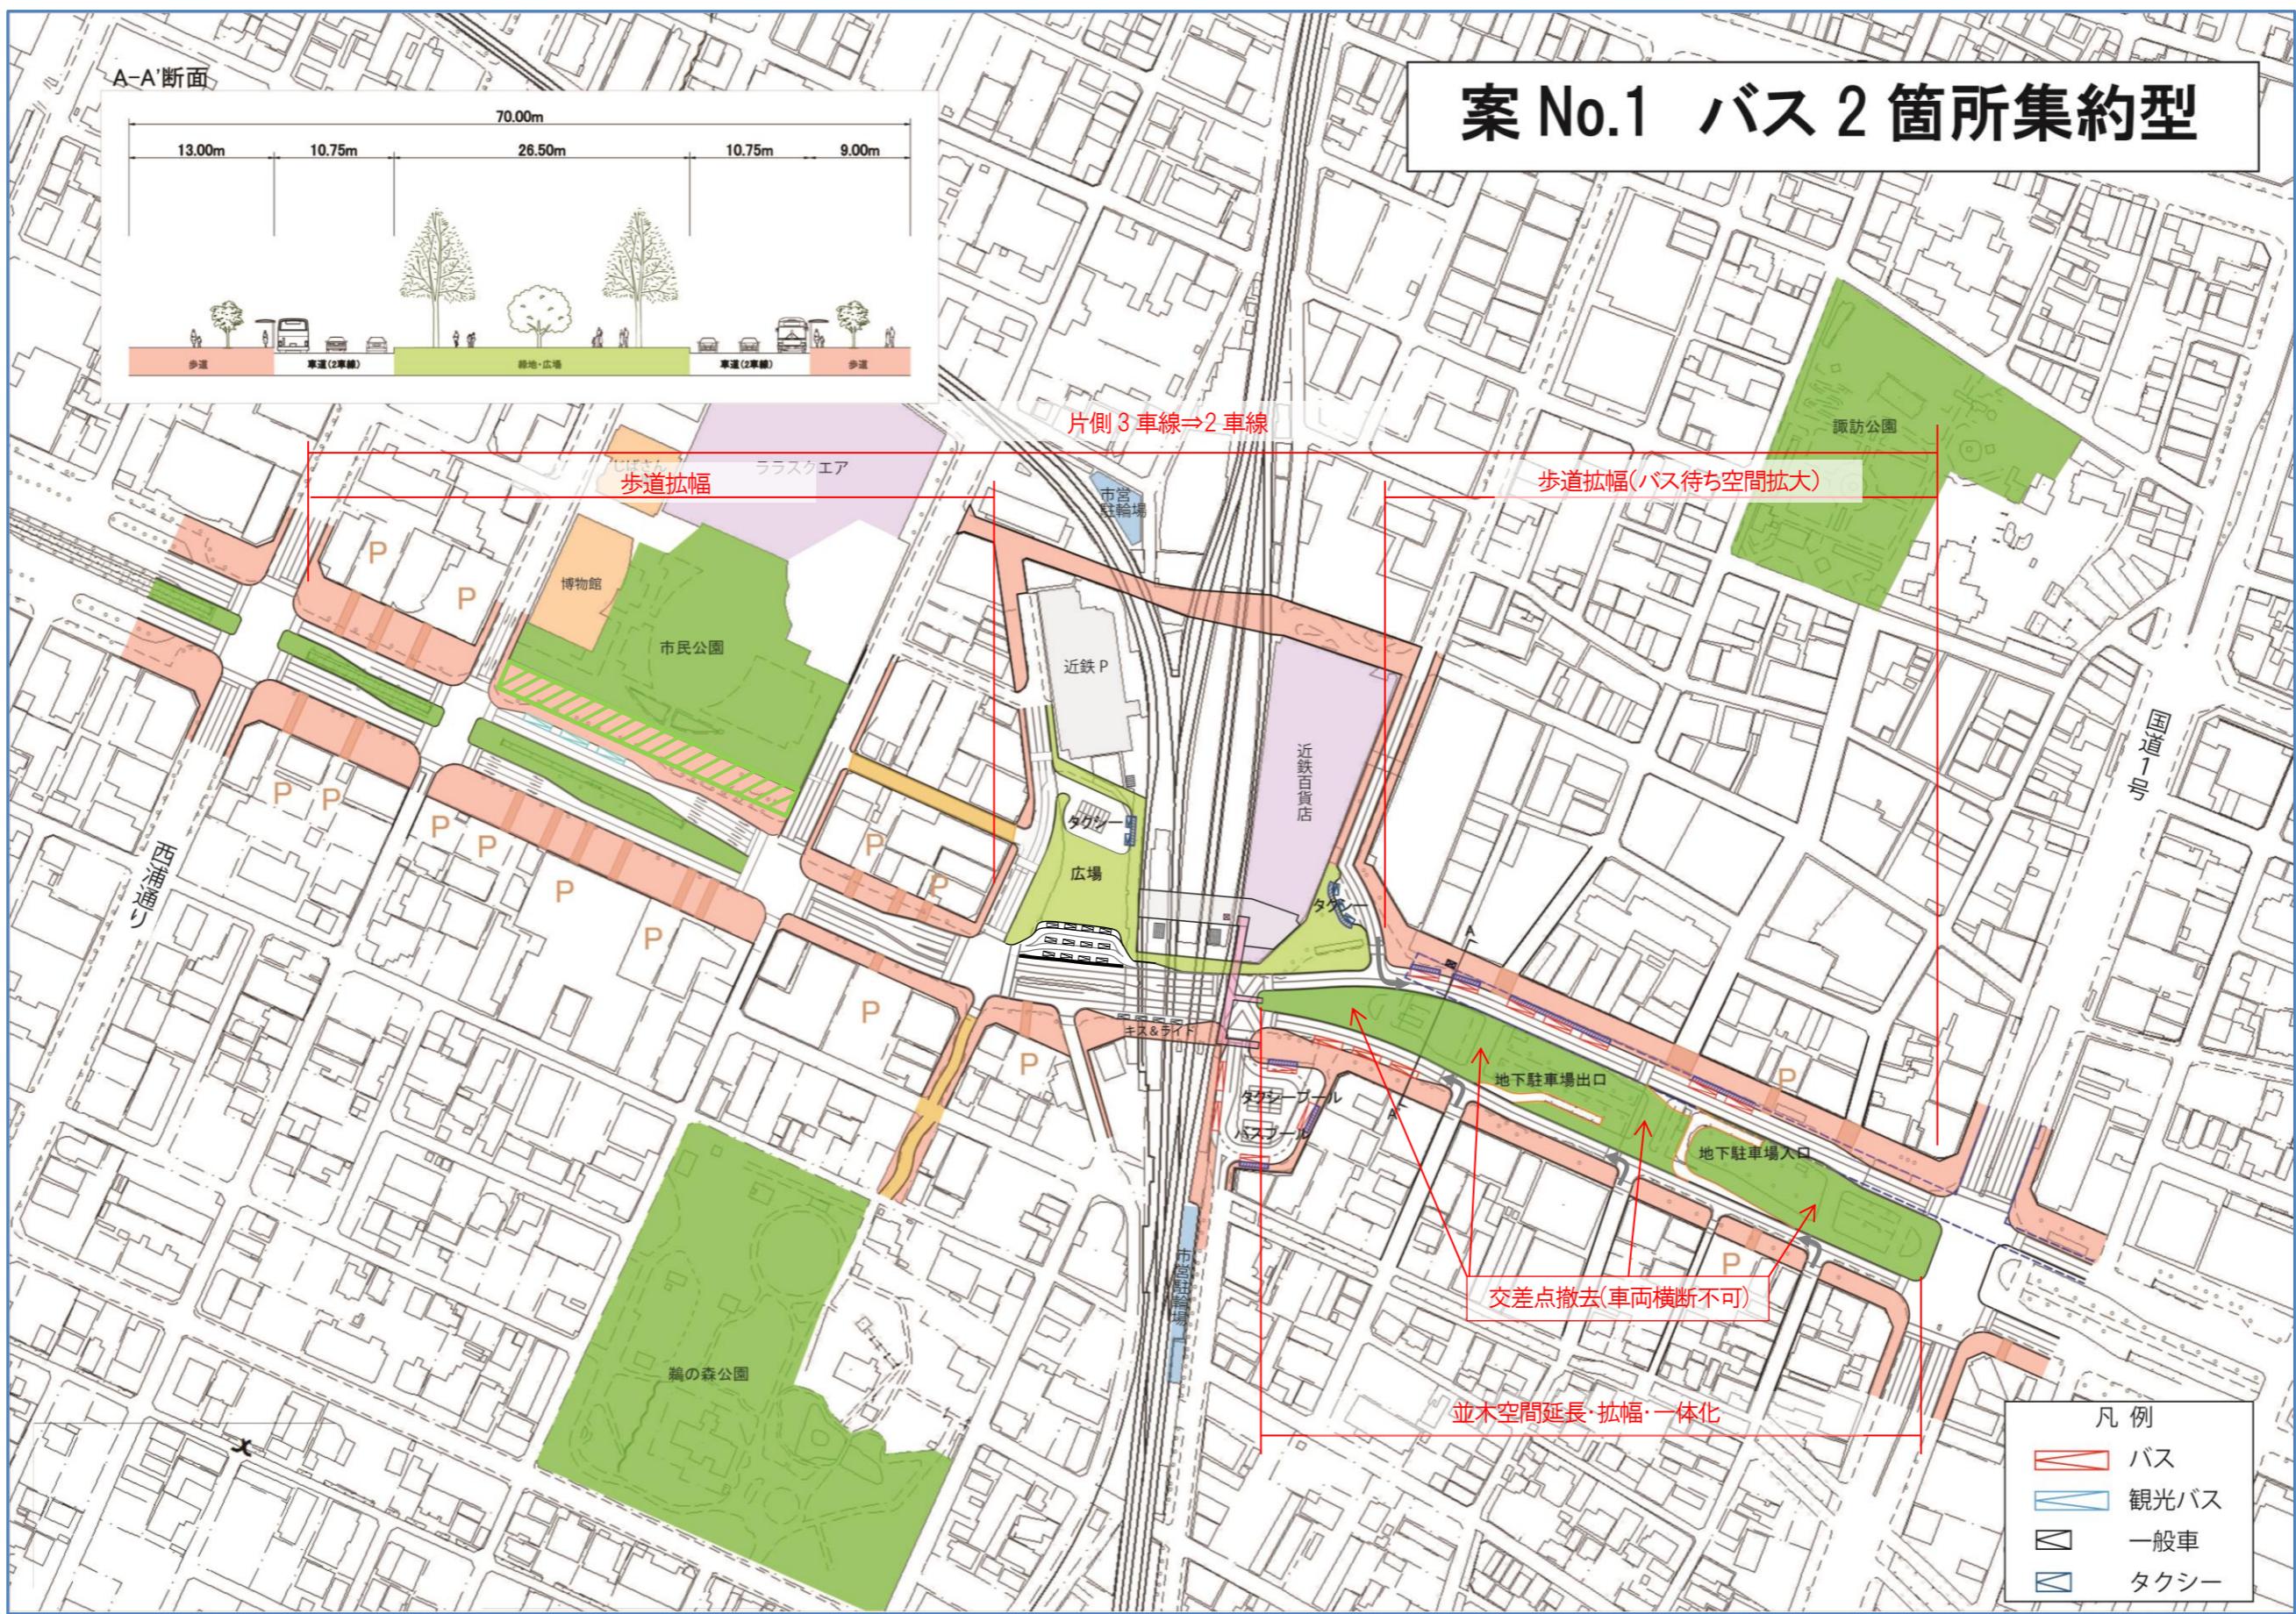


【案 No.1】近鉄四日市駅近辺の動線図

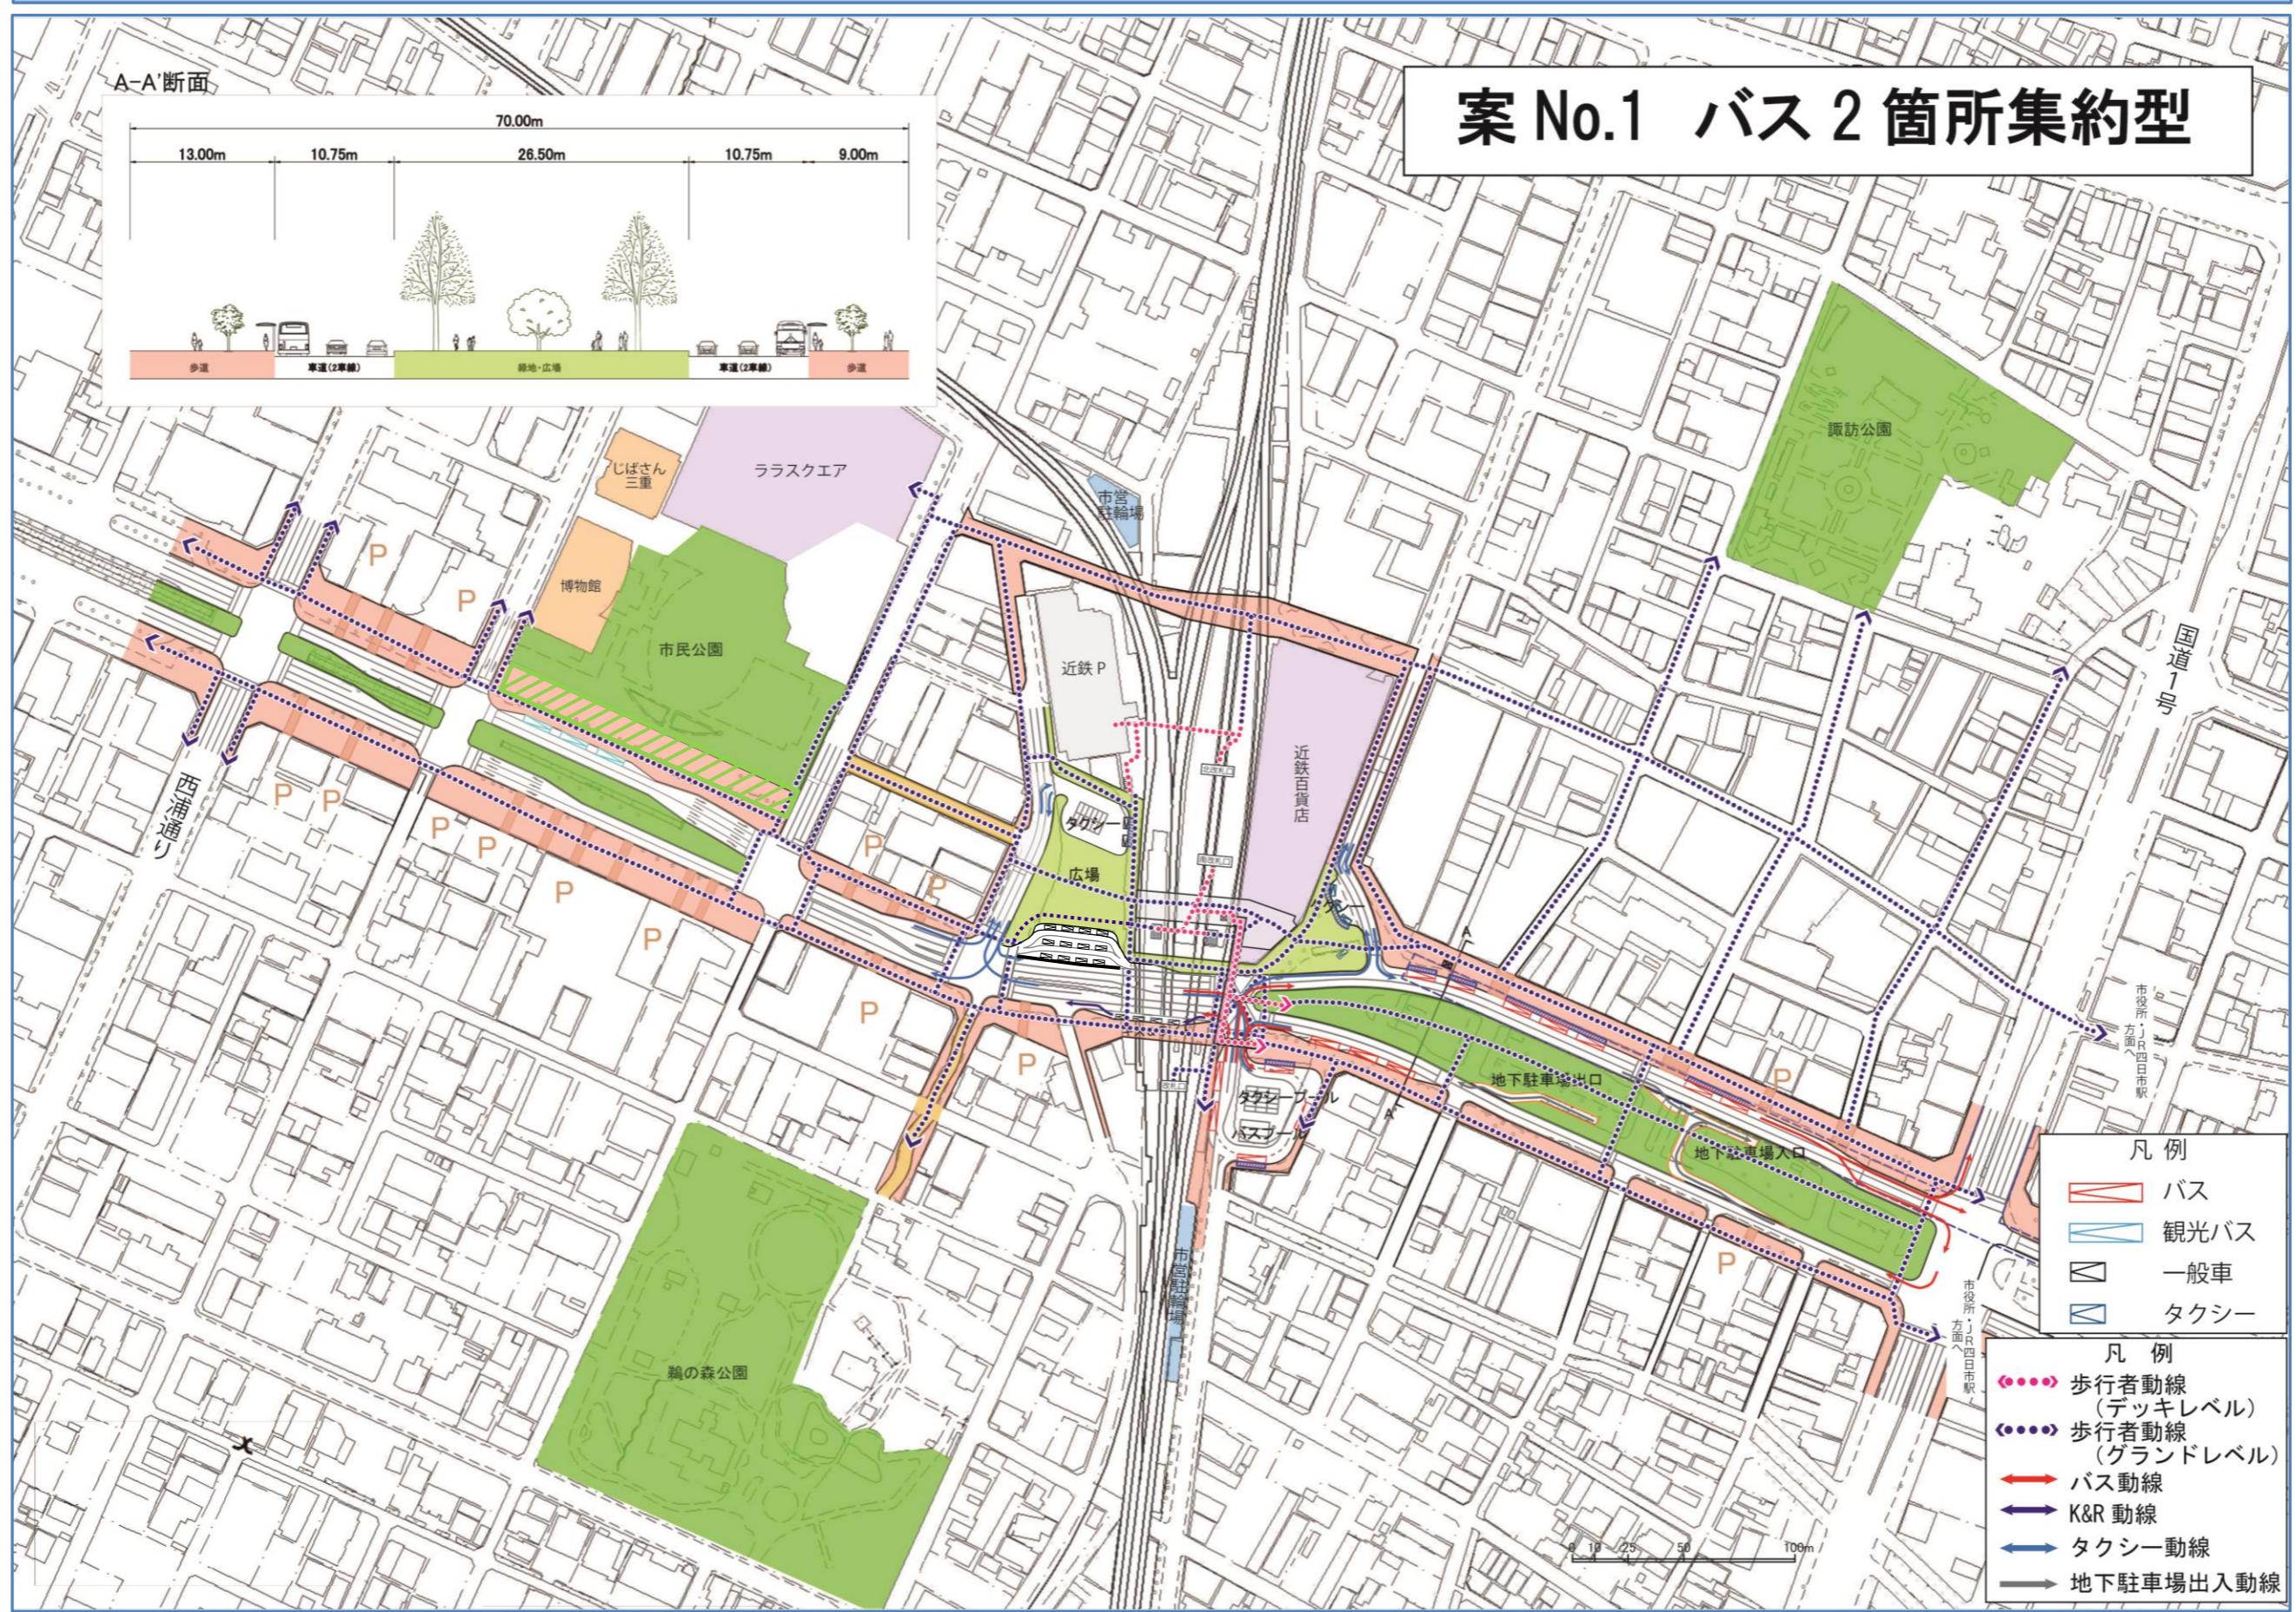


【案 No.2】: バス中央通り集約型 (参考詳細図)

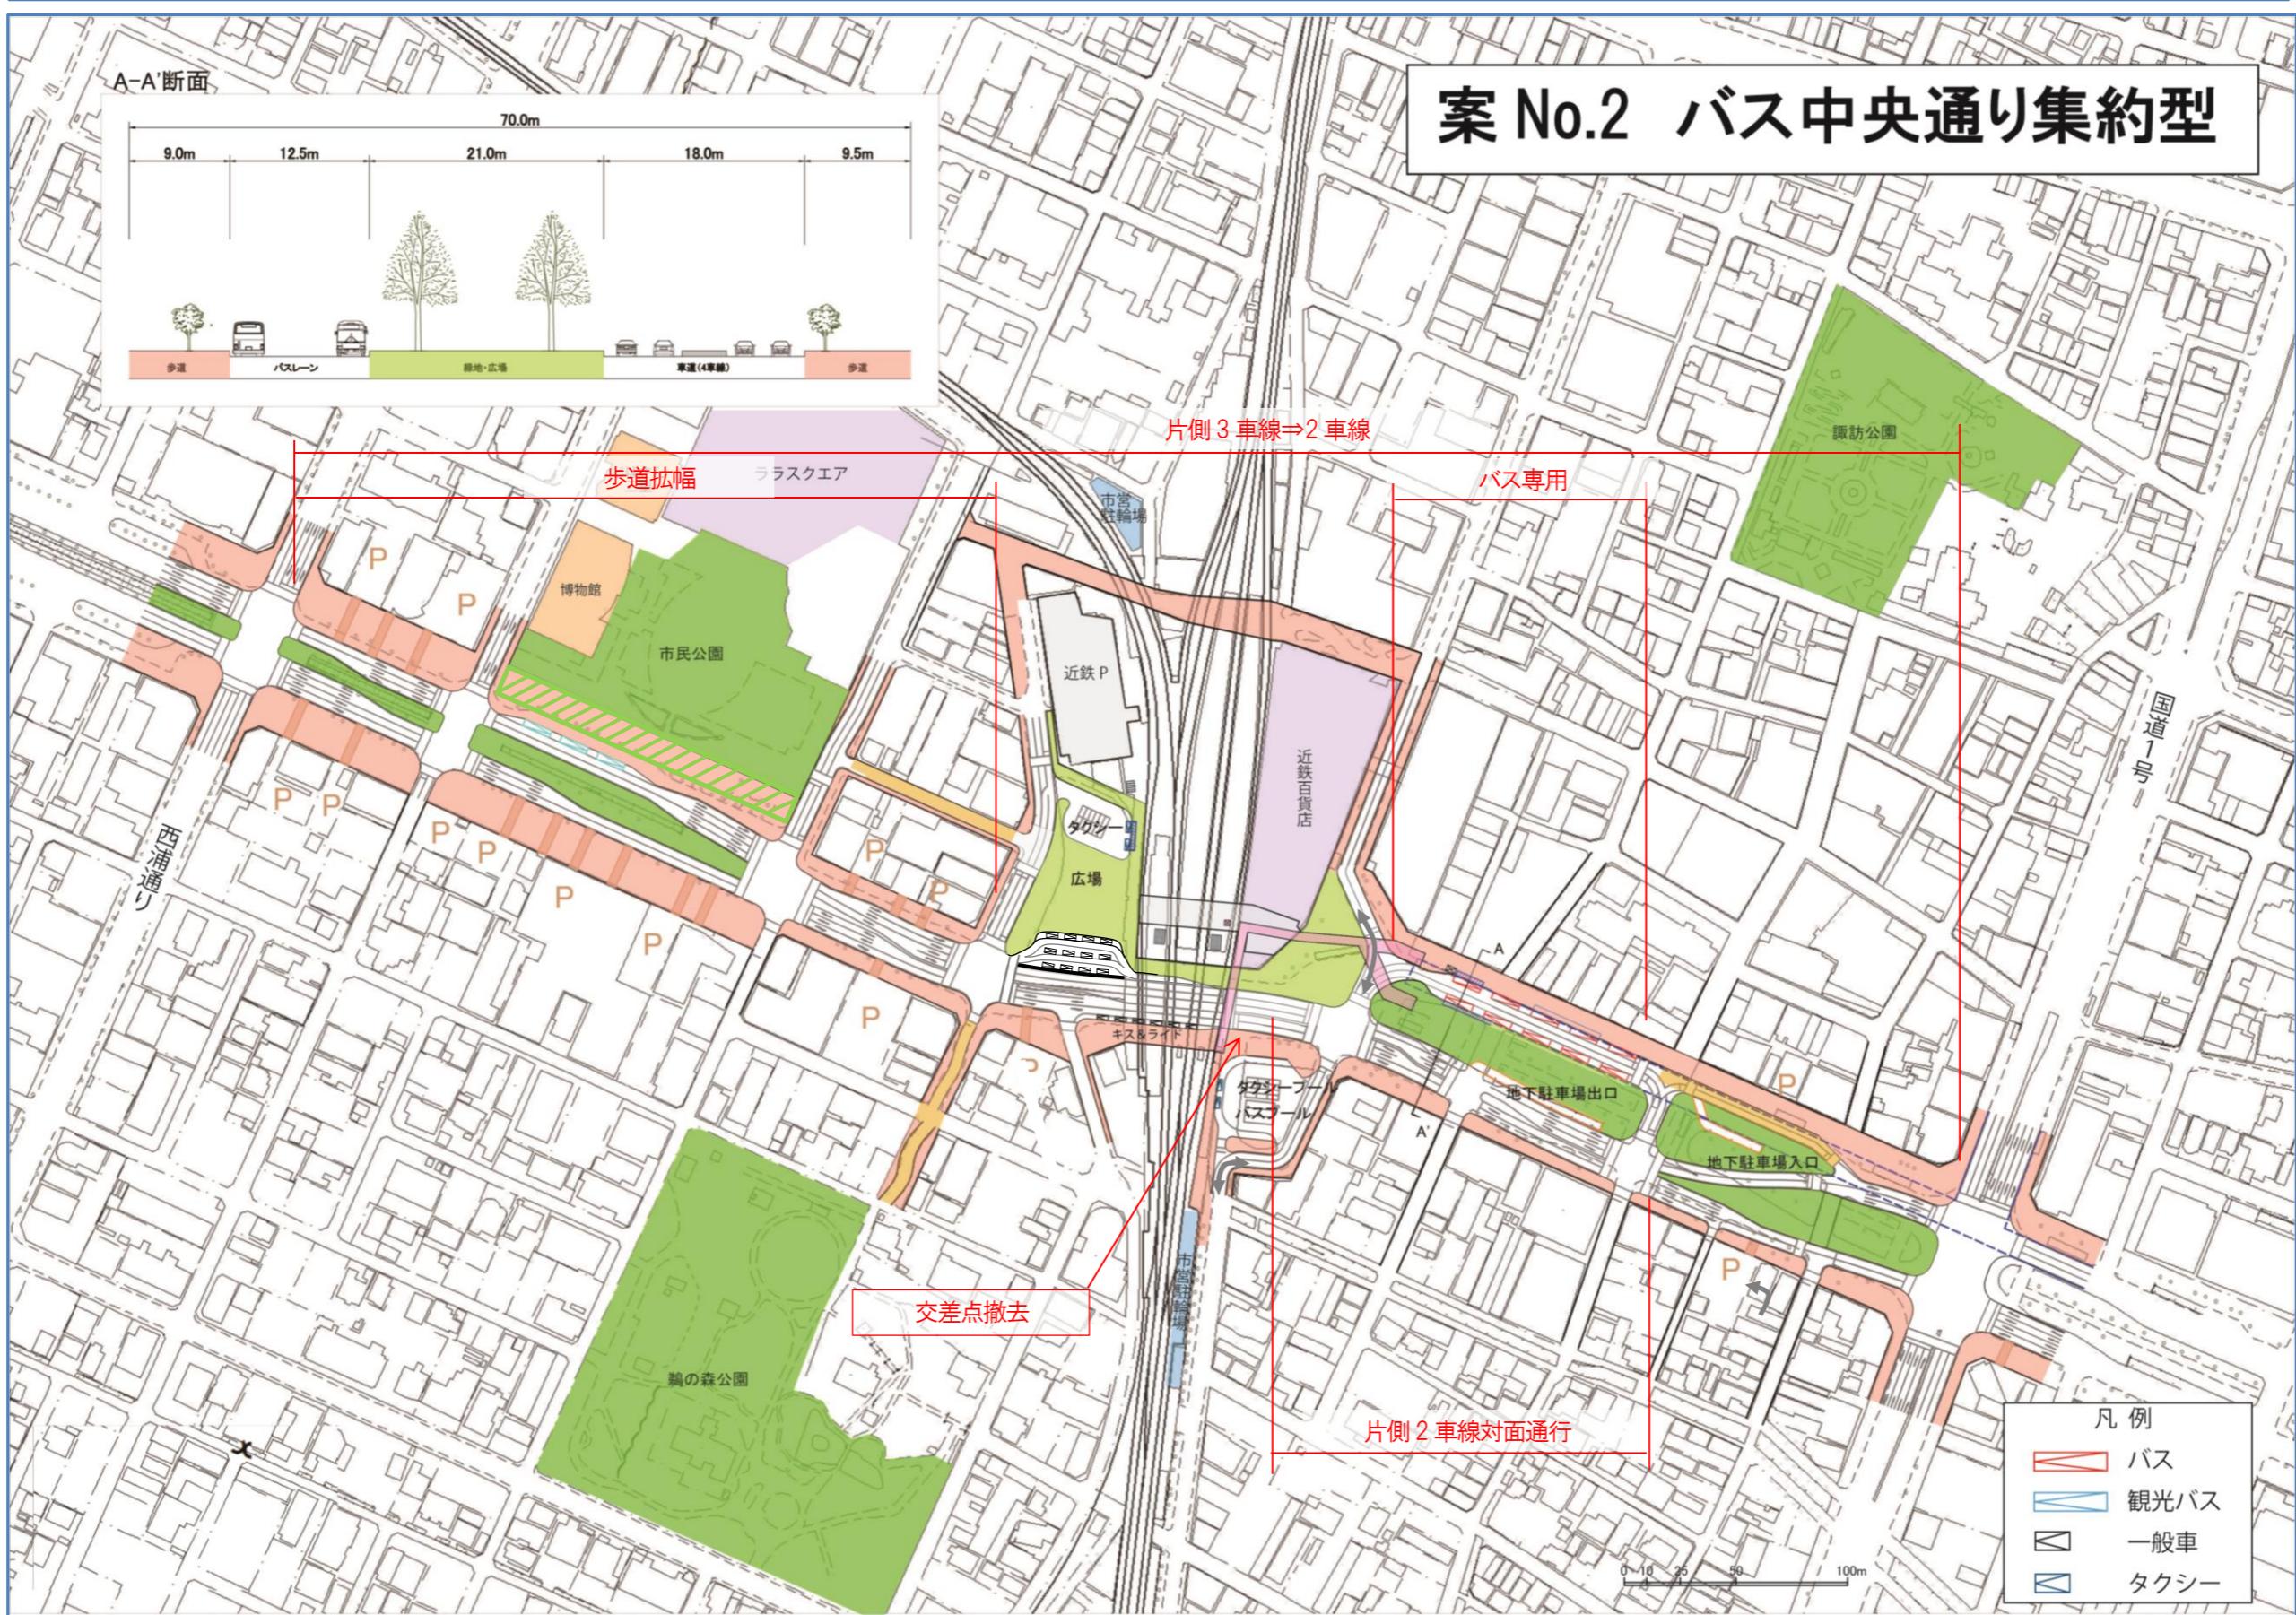

【案 No.2】近鉄四日市駅近辺の動線図

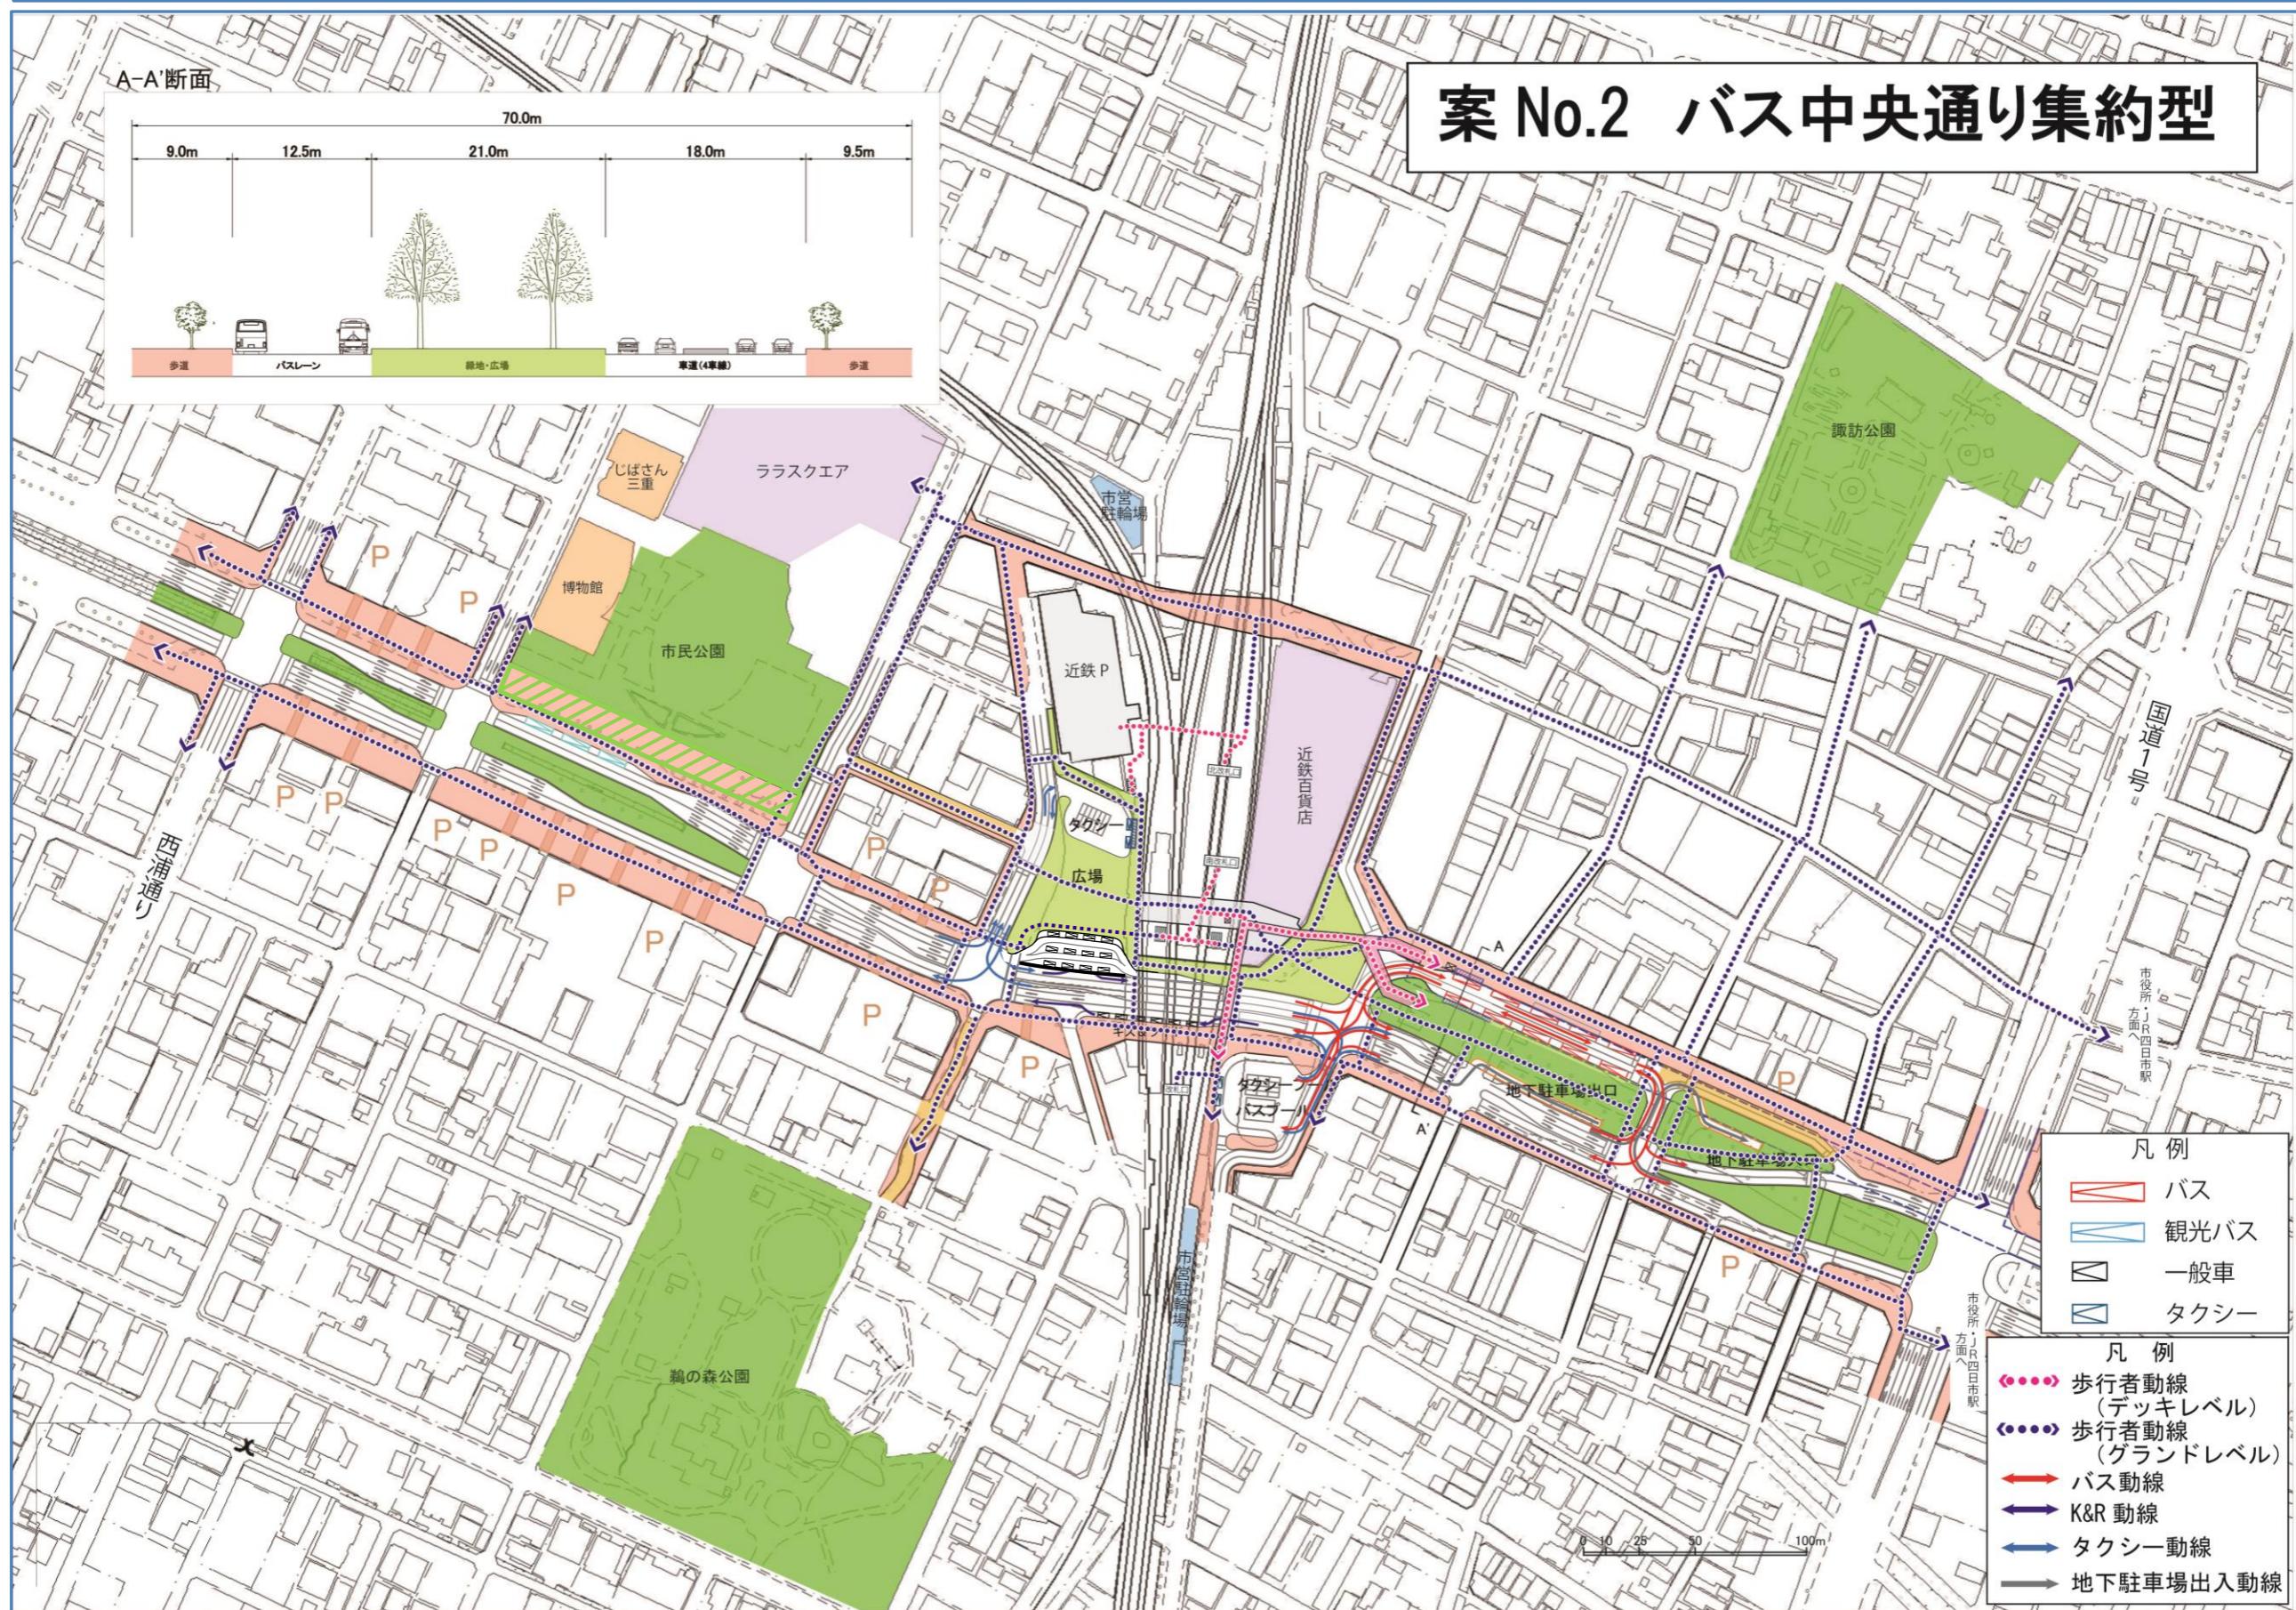

【案 No.3】: バス西口広場集約型 (参考詳細図)

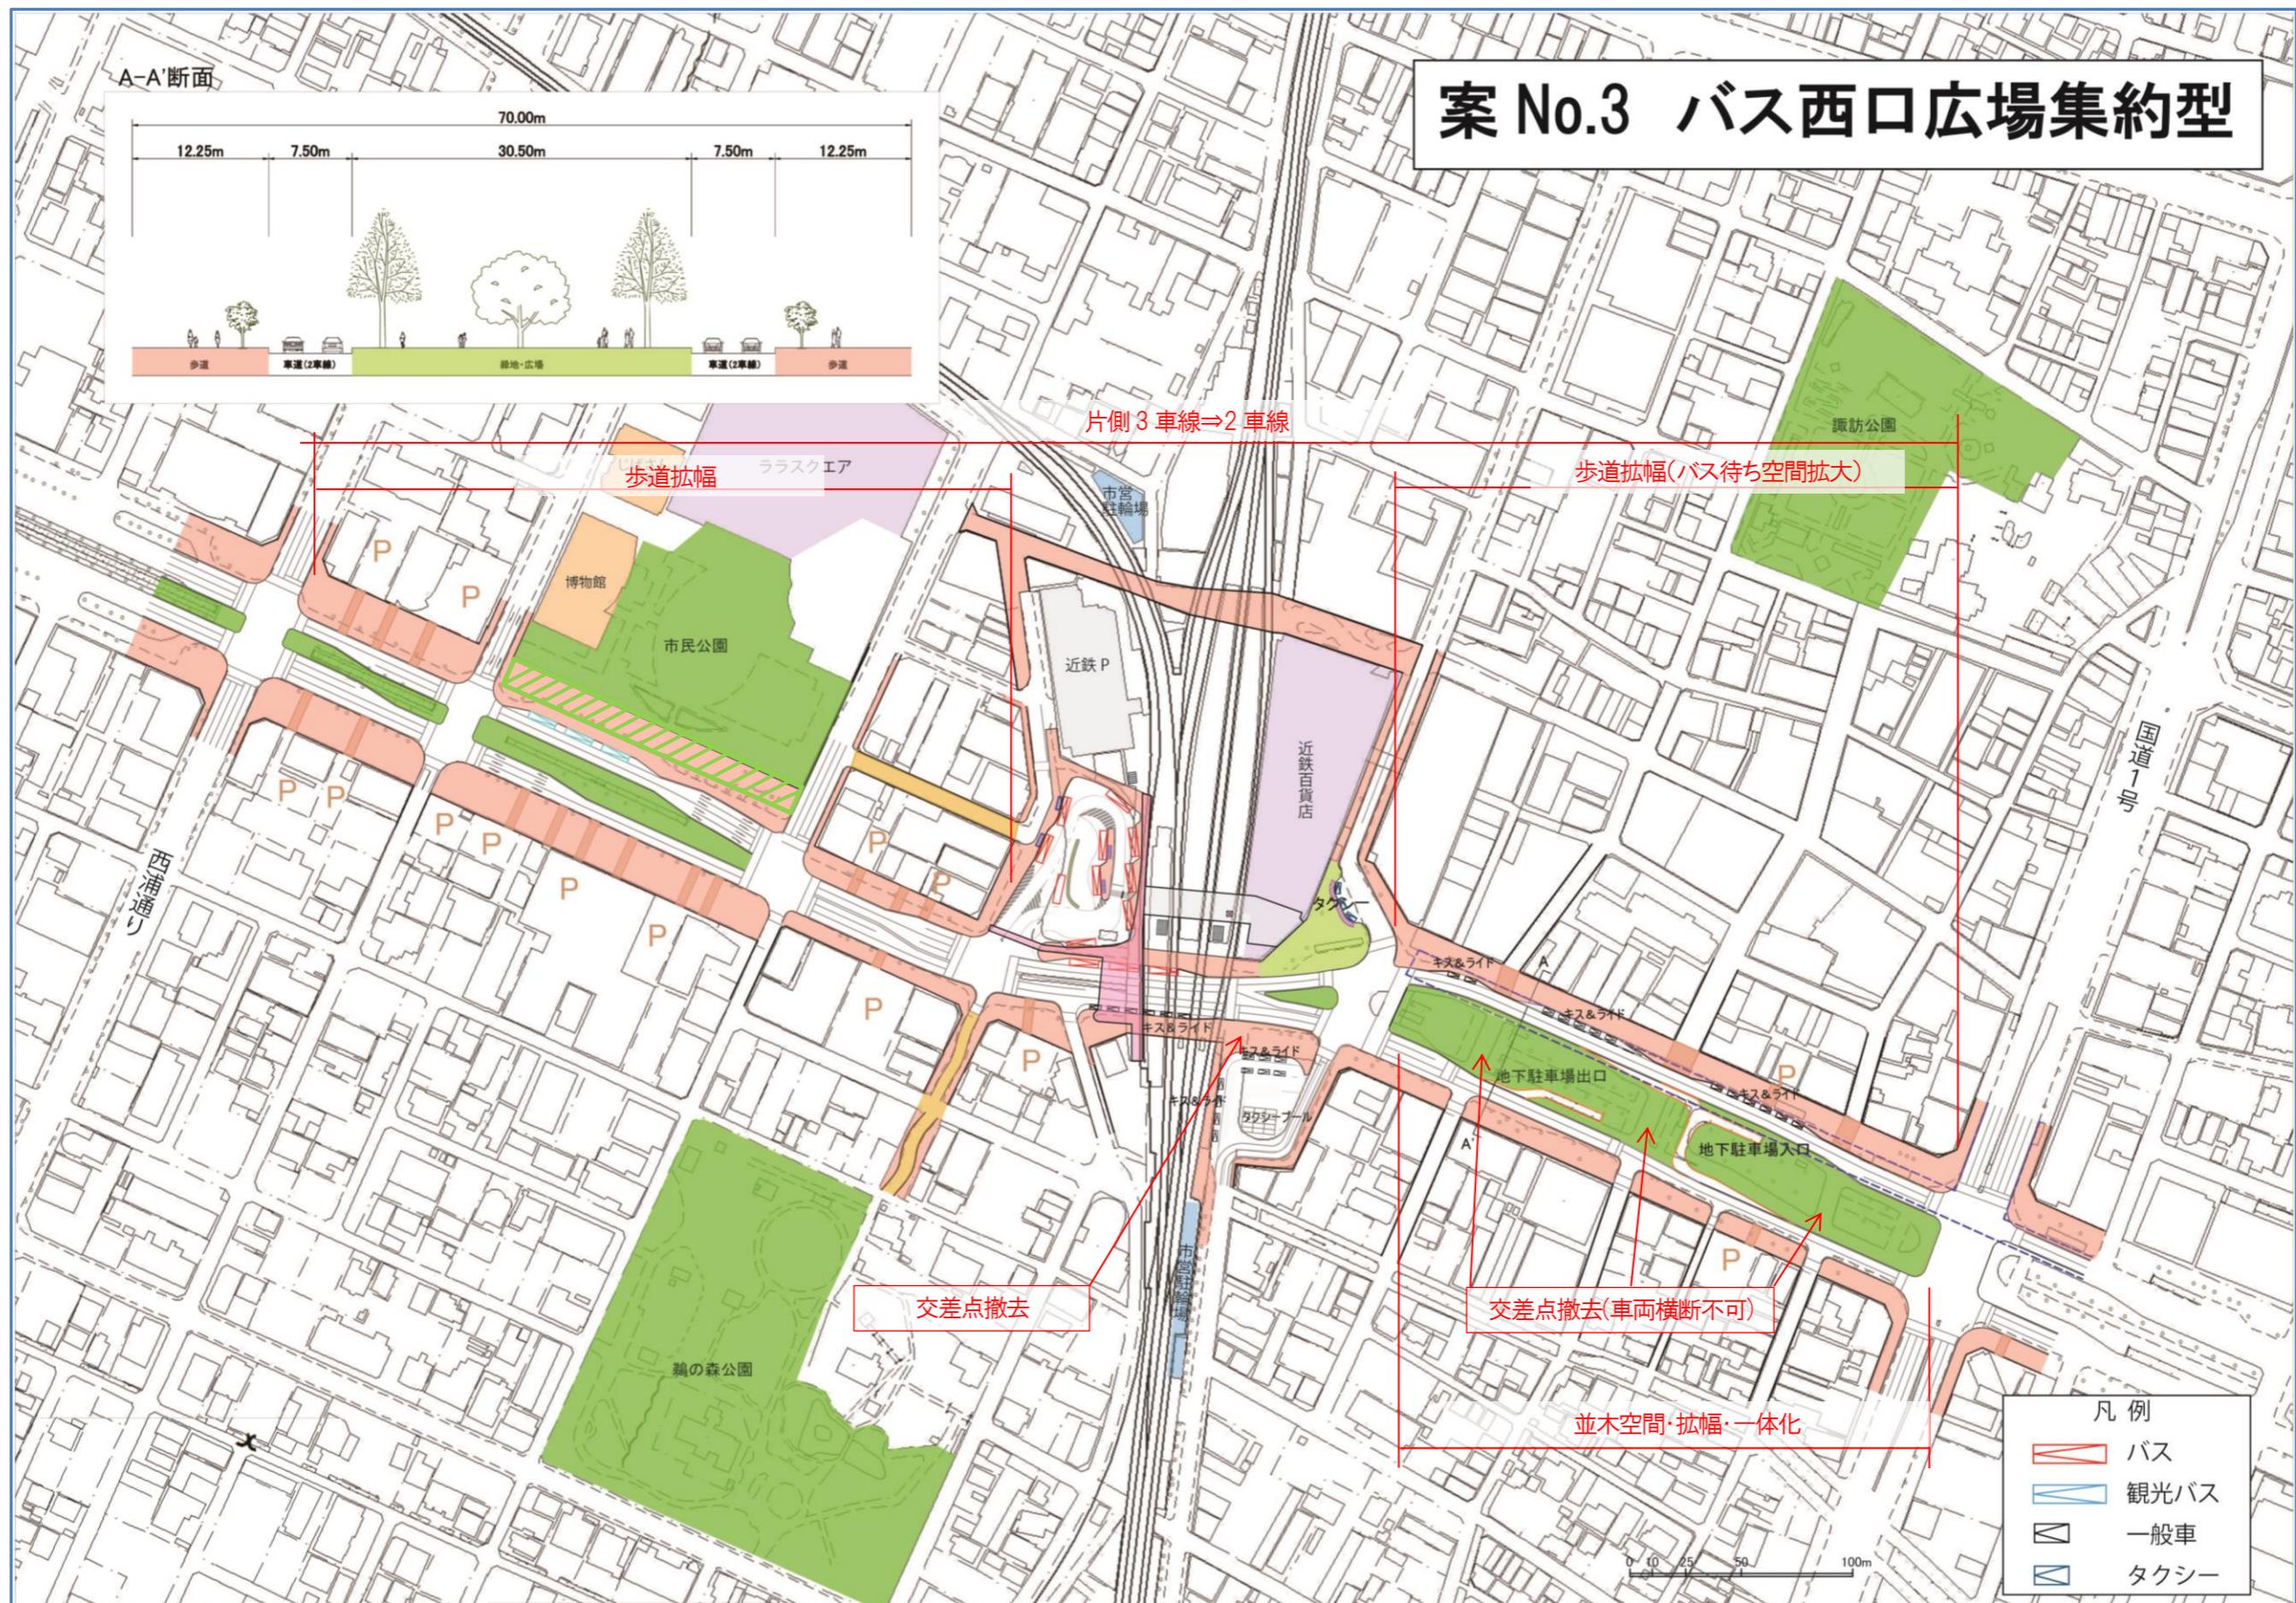

【案 No. 3】：近鉄四日市駅近辺の動線図

