各種公共施設・地点情報

中心地 | 四日市市富士町 付近

印刷日時:2019/11/14 20:46:27

【 土 壌 状 況 調 査 図 】

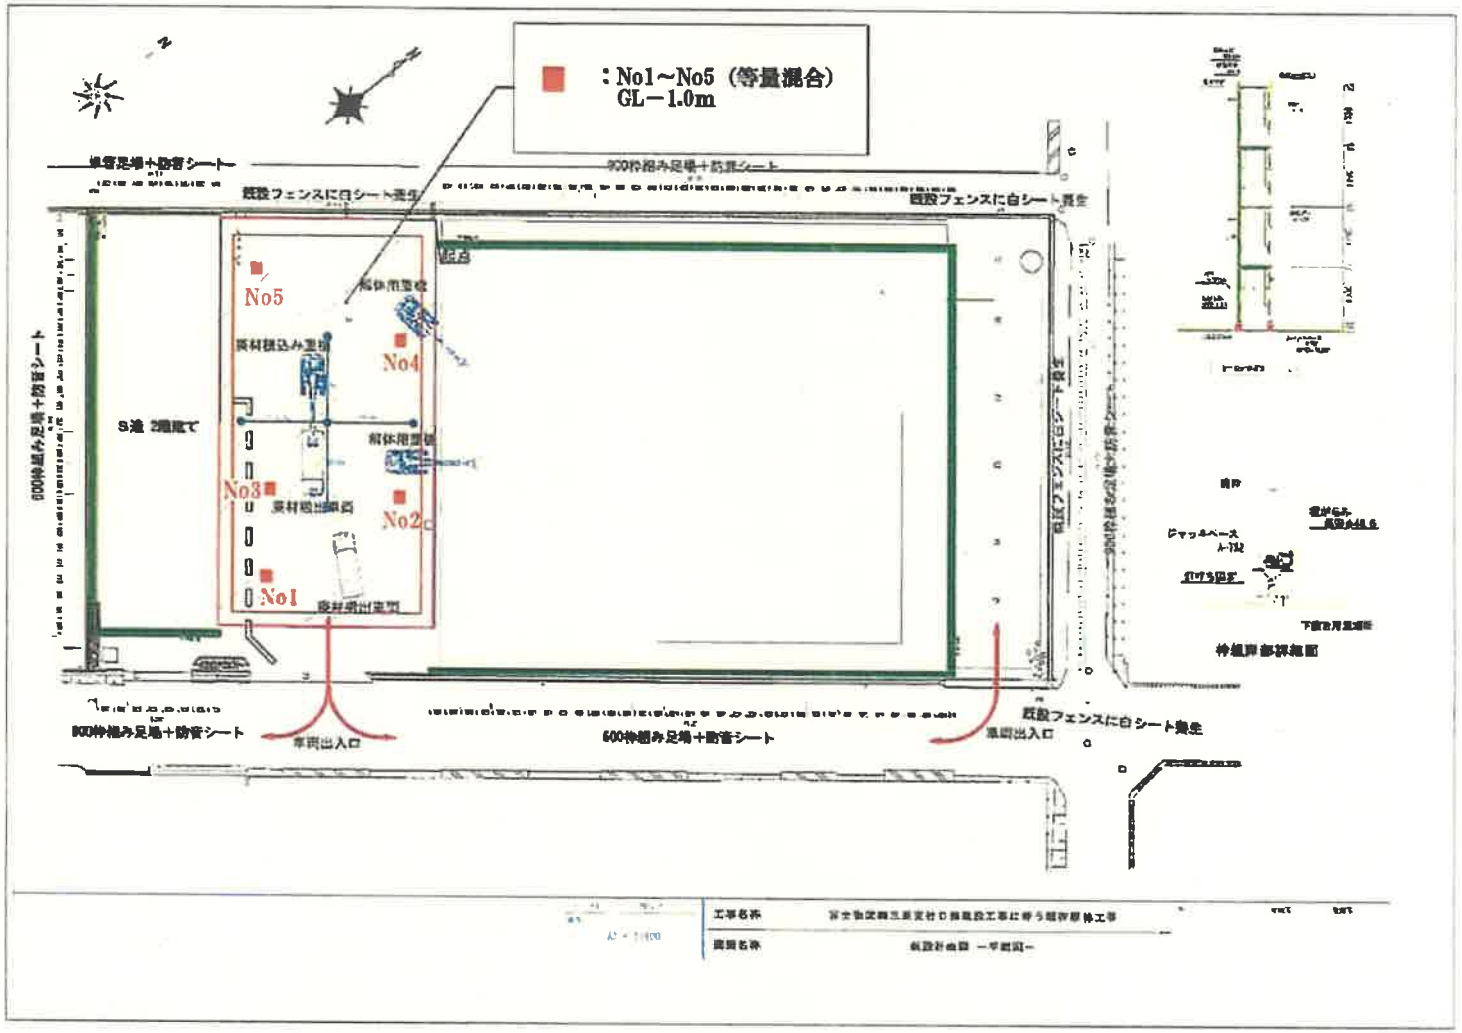
：No1～No5（等量混合）
GL－1.0m
No1
No2
No3
No4
No5
既設フェンスに白シート養生
600仮組み足場＋防音シート
S造 2階建て
車両出入口
仮組足場部詳細図