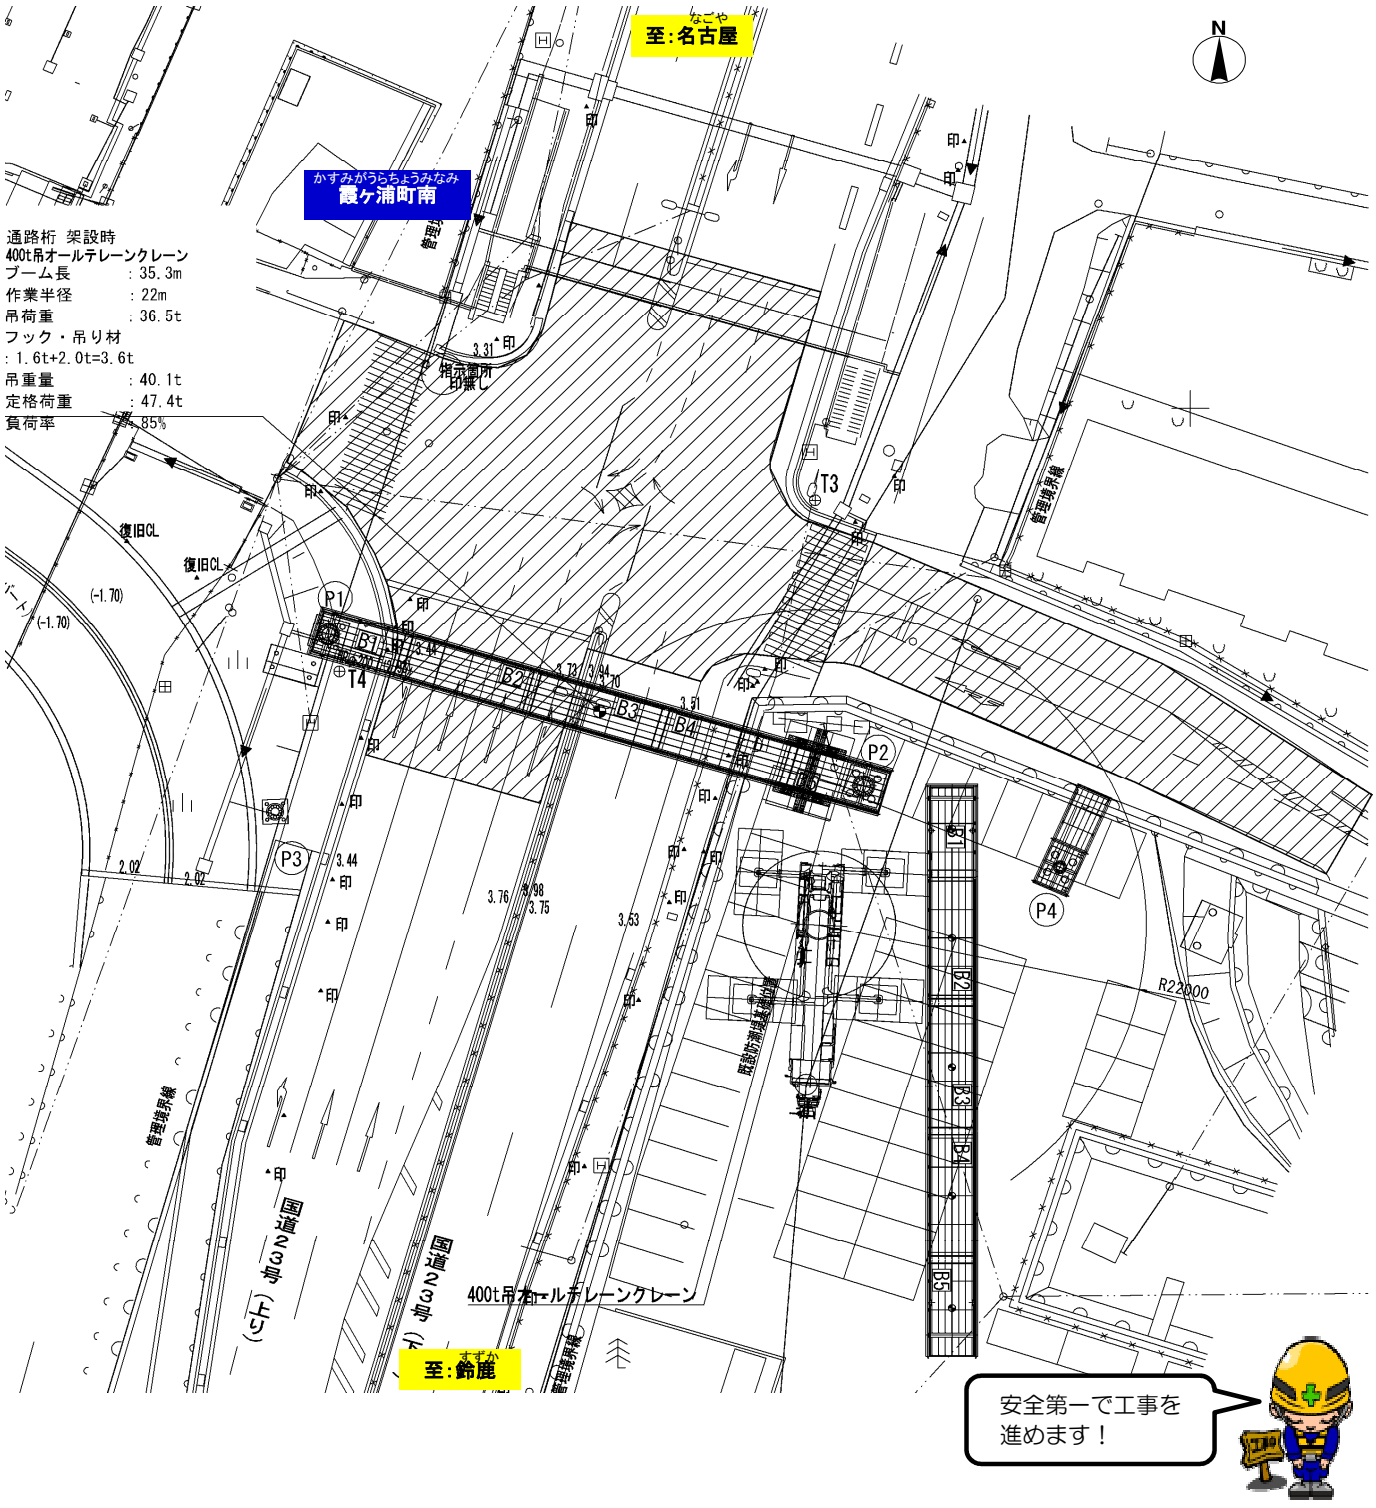横断歩道橋架設時の施工イメージ図