



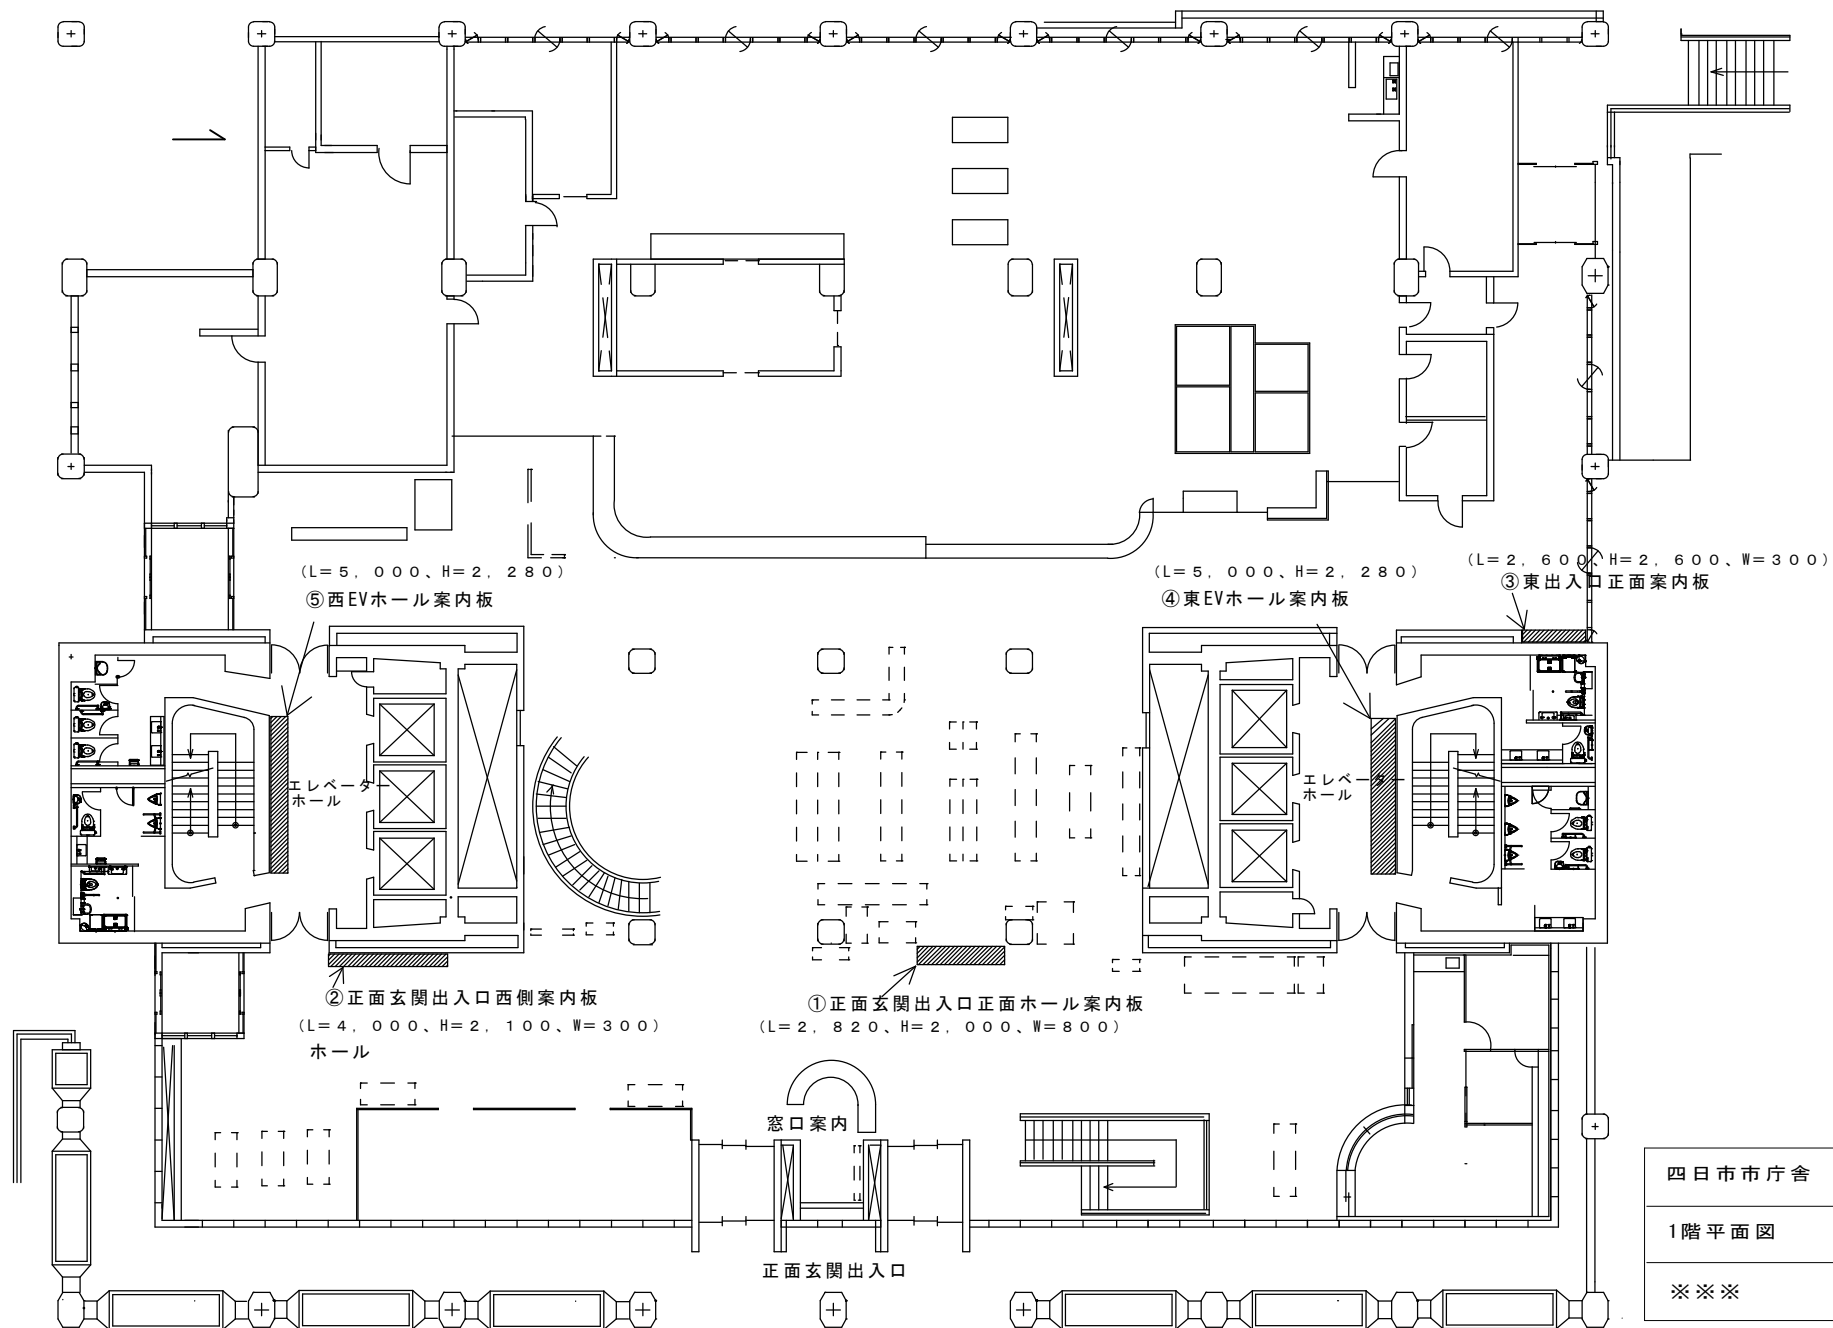


四日市市庁舎

1階平面図

※※※

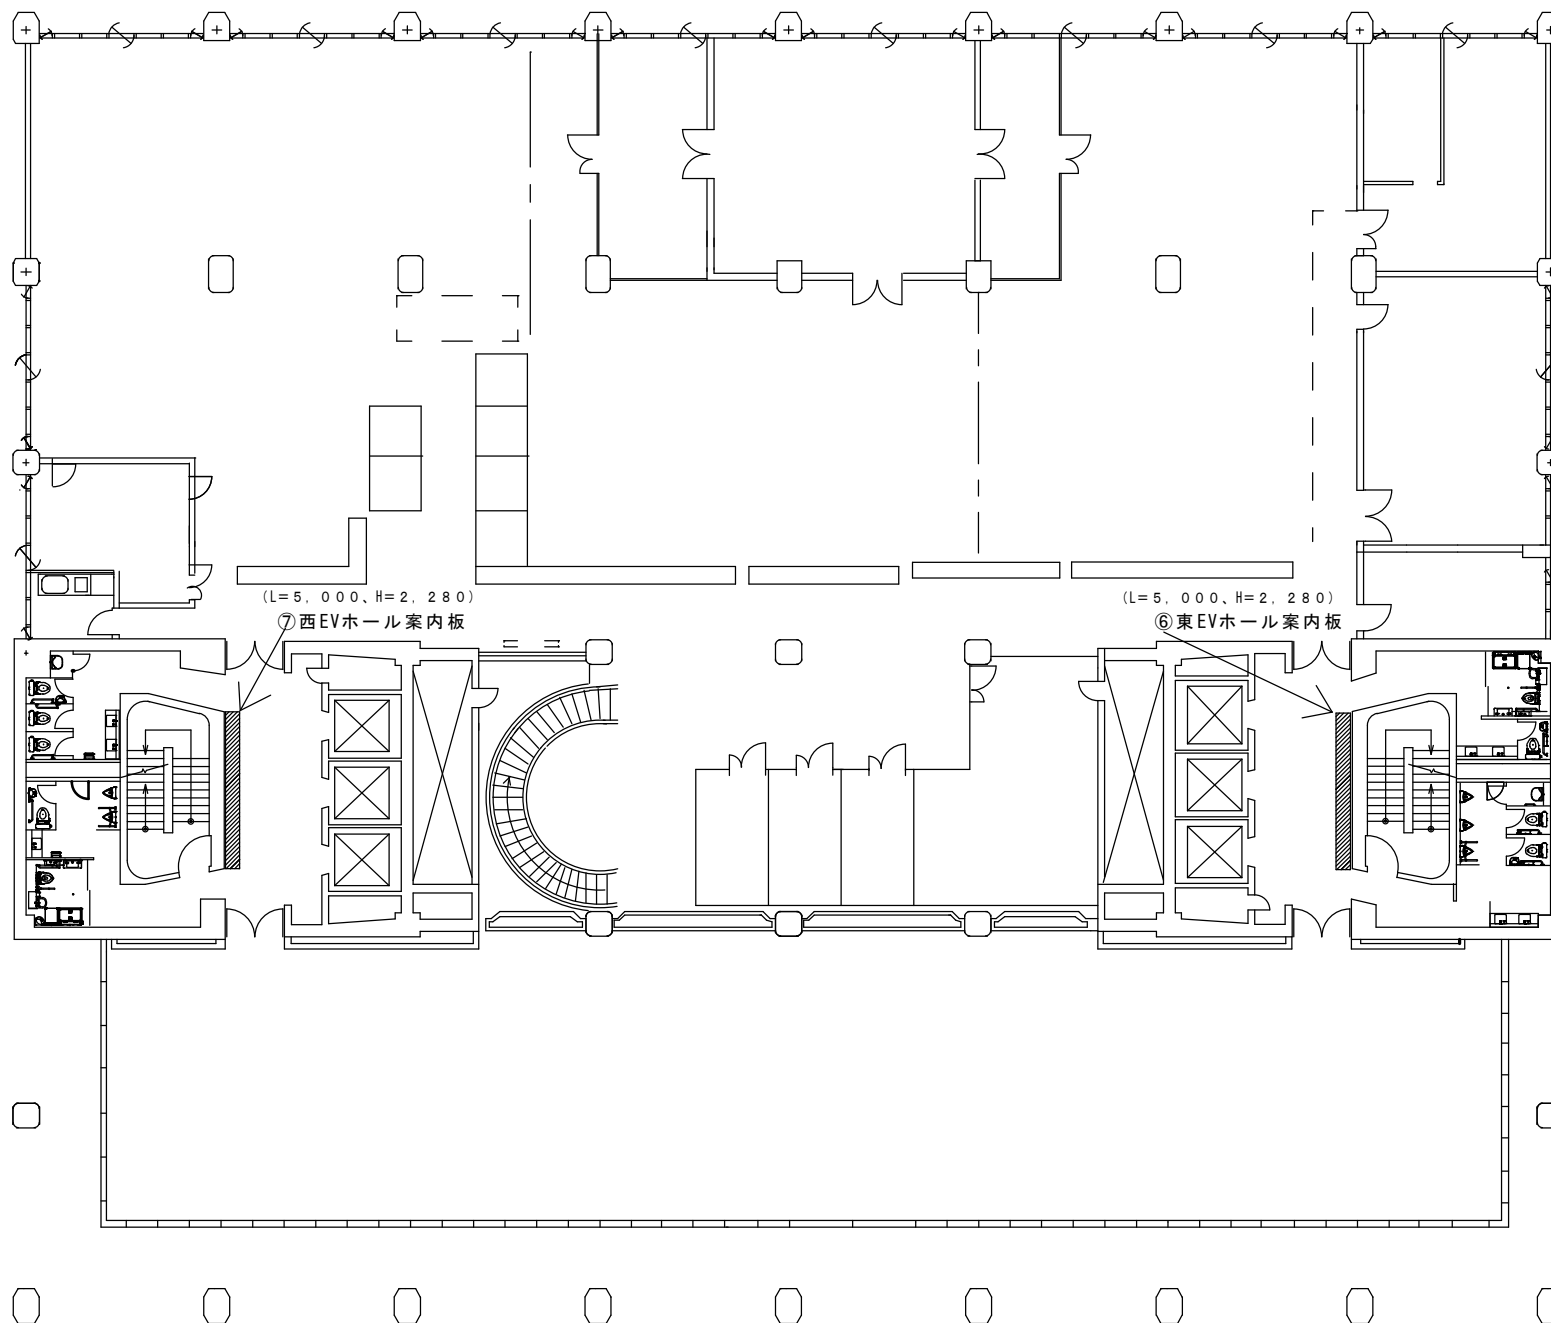

四日市市庁舎
2階平面図
※※※

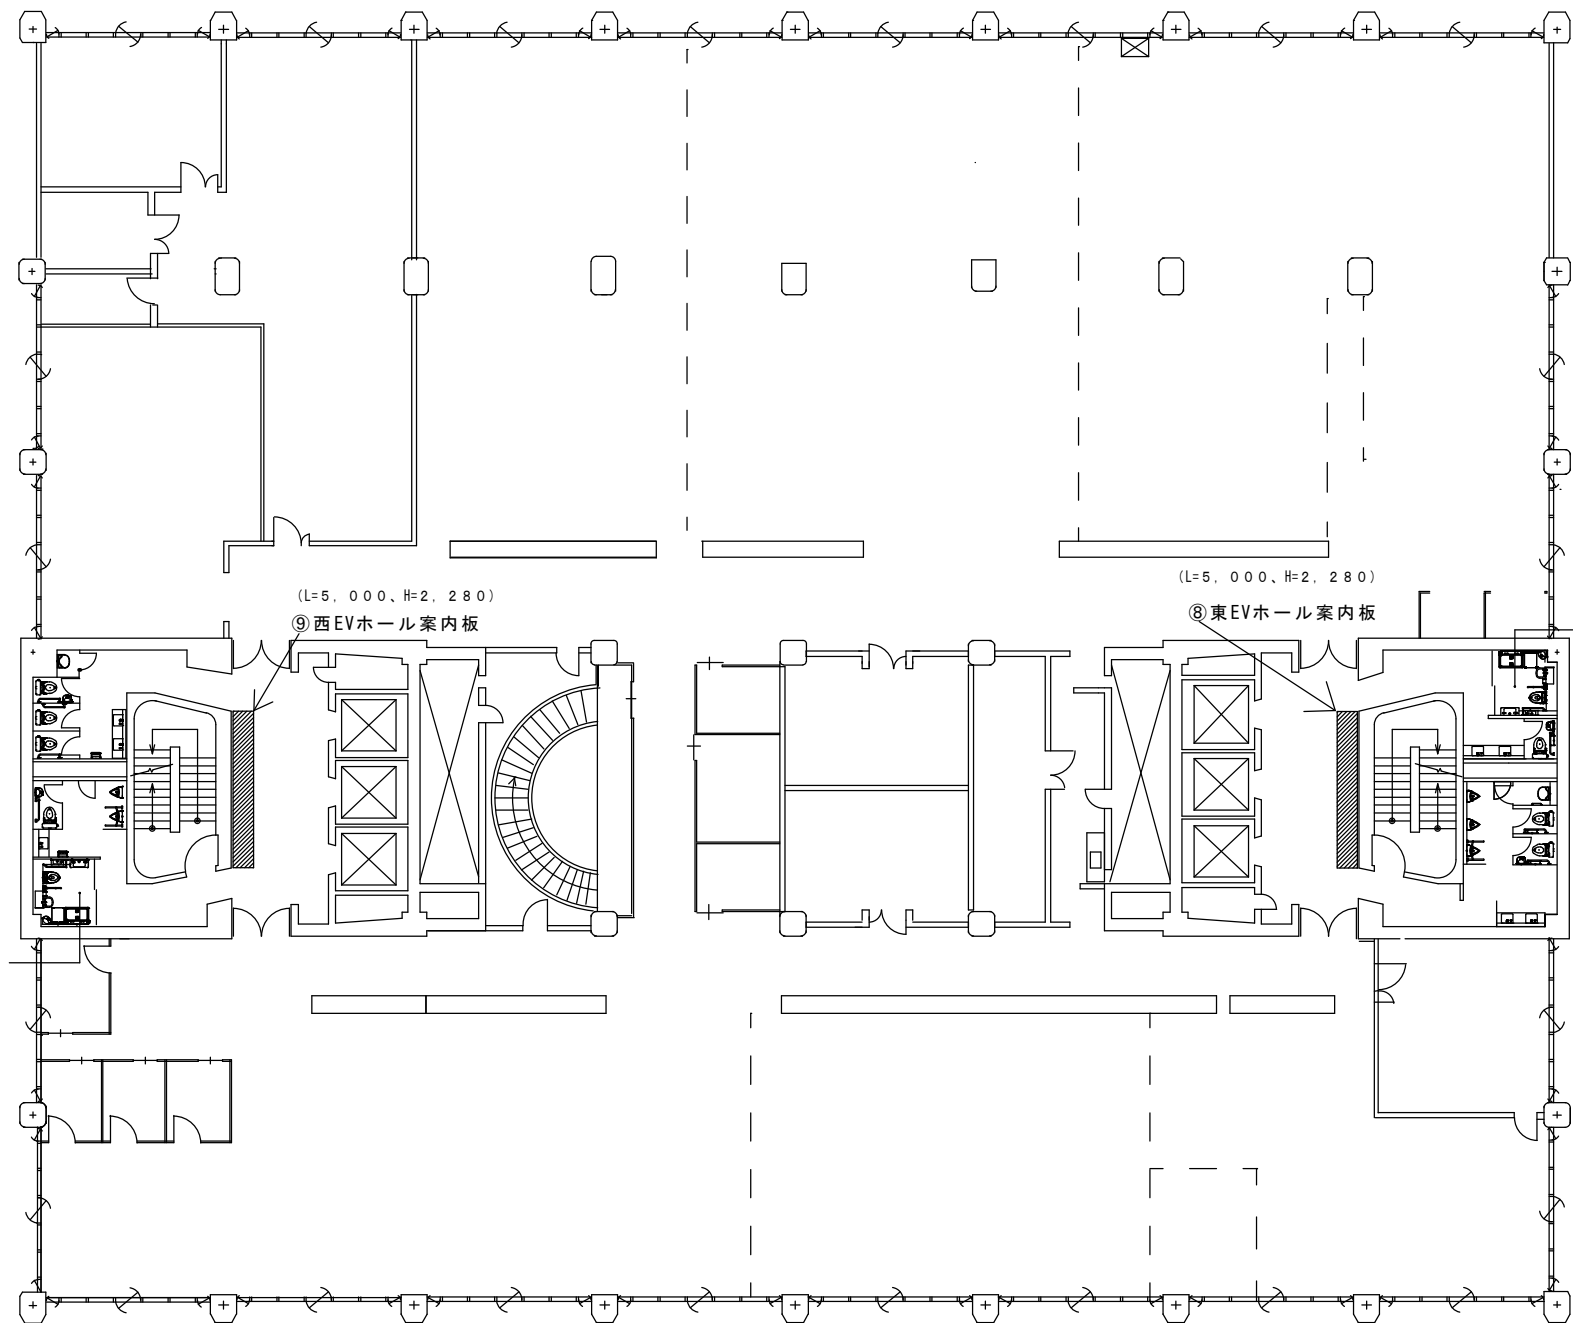

四日市市庁舎
3階平面図
※※※

