



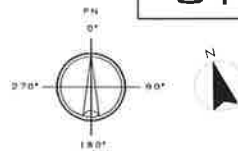

地下水モニタリング地点位置図

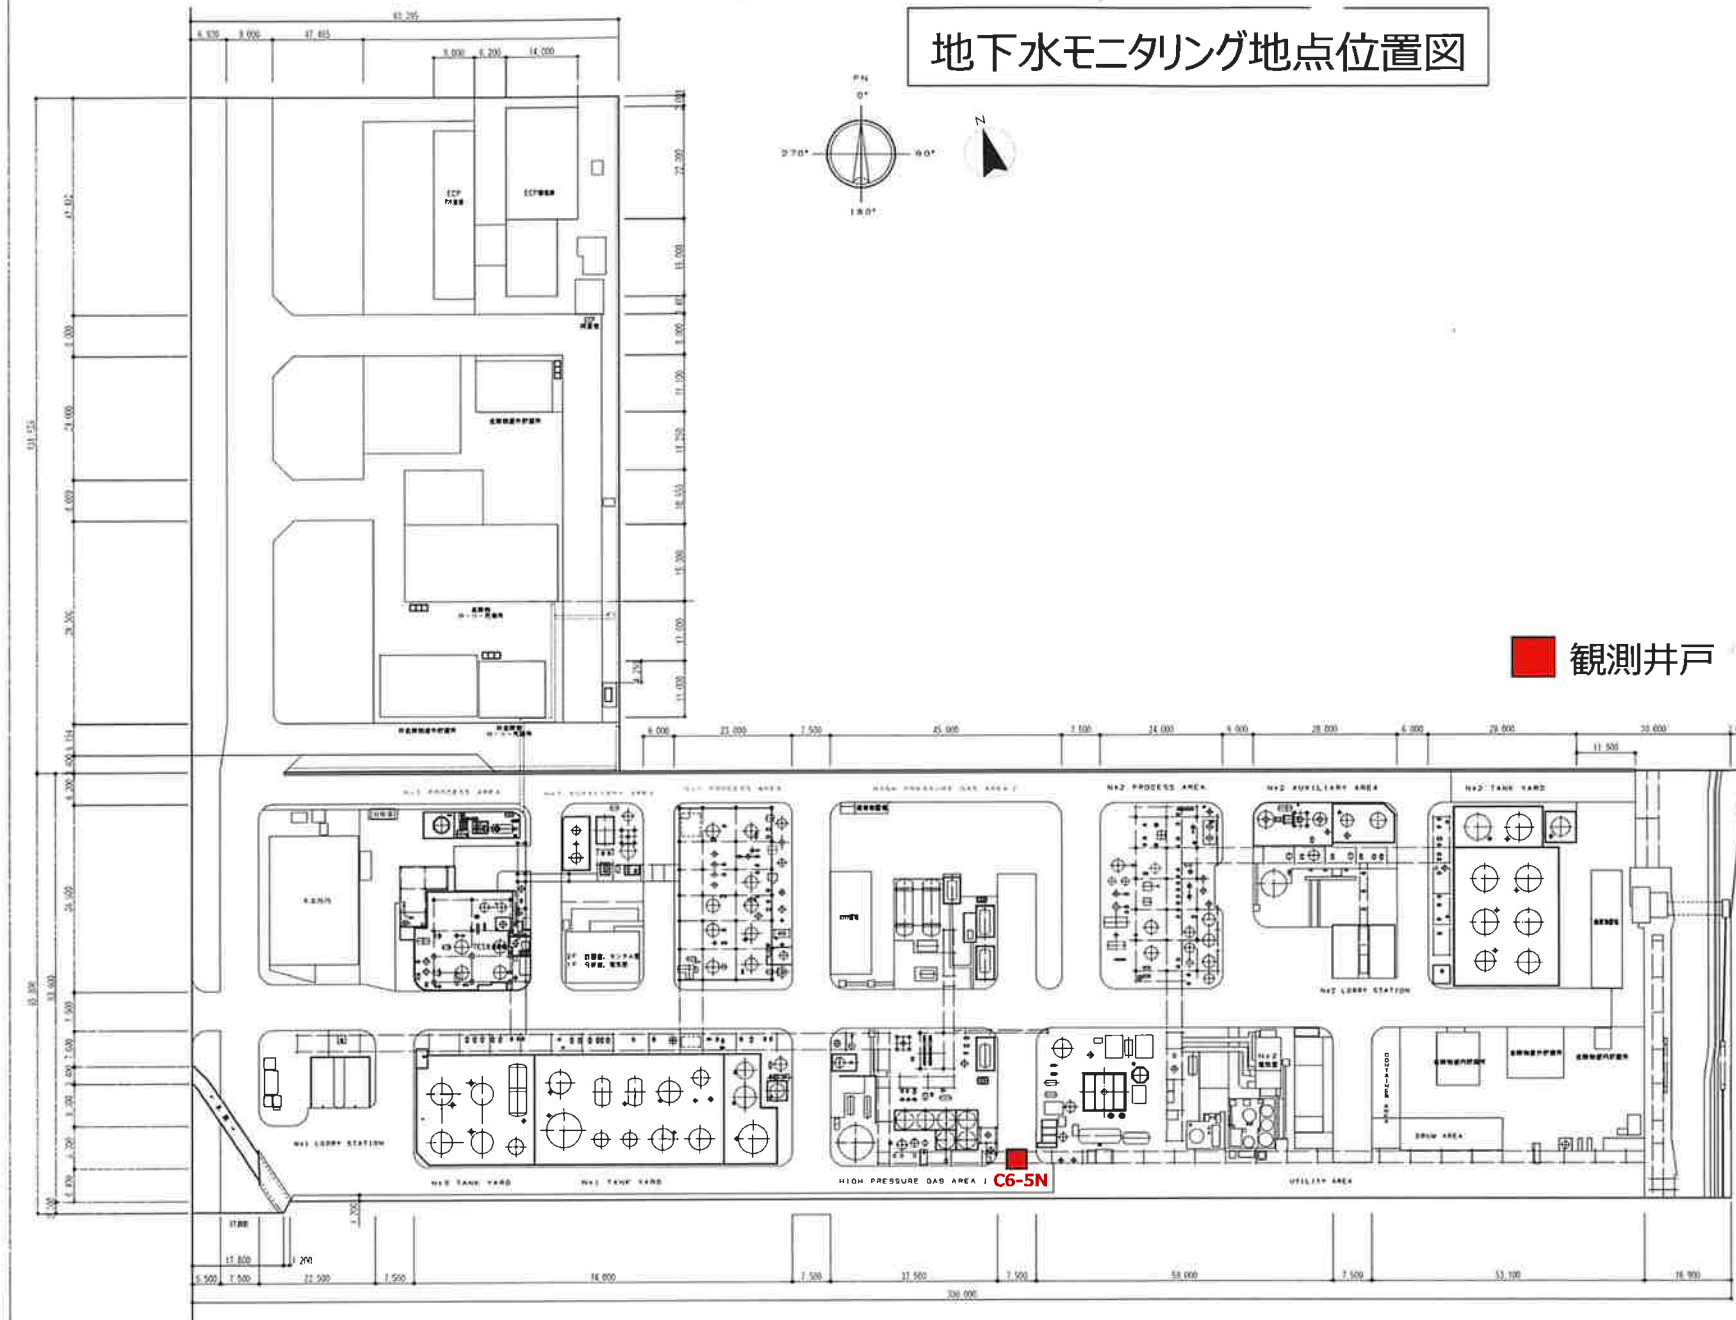

■ 観測井戸 (番号 C6-5N)



全体配置図 1 / 500