四日市都市計画図書館の決定
【四日市市決定】

四日市市立図書館

四日市市

四日市都市計画図書館の決定　〔四日市市決定〕

都市計画図書館を次のように決定する。

名　称		位　置	面　積	備　考
番　号	図 書 館 名			
1	四日市市立図書館	四日市市諏訪町	約 3,700 ㎡	

理　由

別添のとおり

【理 由 書】

本地区は、本市の玄関口、交通結節点である近鉄四日市駅と JR 四日市駅の中間に位置し、両駅を結ぶ中央通り（都市計画道路 3・1・1 四日市中央線幅員 70m）沿いの四日市市役所の北側に位置する区域である。

本市では、四日市市総合計画において、重点的に取り組む施策の一つに中心市街地再開発プロジェクトを位置付けており、四日市が仕掛ける中心市街地活性化として、滞在型の新図書館を核とした知と交流の拠点施設を整備することで、幅広い年齢層の人々を惹きつける魅力的な空間を創出することを目指している。

さらに、四日市市都市計画マスタープラン全体構想では、中心市街地において、知と交流の拠点施設（図書館を核とした複合施設）や大学など広域的な都市機能の集約を図り、今後とも市民が集まり交流する場としての機能を維持しつつ、土地の高度利用や土地利用転換によって都心居住を進め、中心商業地を支える人口を増やし、中心市街地の活性化を推進することとしている。

また、四日市市立地適正化計画においては、中心市街地を都市機能誘導区域として位置づけた上で、同区域に誘導施設である図書館や大学といった高次都市機能の誘導を図るとともに、中央通り再編等と一体的な整備を行うことで、居心地が良く歩きたくなるようなまちなかを形成し、中心市街地における賑わい創出と魅力向上を図ることとしている。

これらの方針に基づき、知識や情報を得るだけでなく、市民の創造・交流活動の場となる多目的ホールや展示室など、複合的な機能を有する滞在型の図書館、及び併設駐車場を整備するものであり、本施設の計画地については、大四日市まつり等の大規模イベントが行われる諏訪新道と三滝通りに面する角地とすることで、中心市街地に根差した大規模イベントとの連携や、中央通りで進める Park-PFI との連携、商店街組織を中心としたエリアプラットフォームとの連携等を図り、中心市街地の賑わい創出と魅力向上に寄与するものである。

このようなことから、本施設を都市計画図書館として決定するものである。

総括図

四 日 市 都 市 計 画 図（概要図）






この都市計画図（概要図）は、令和６年５月24日現在のものであり、作成以後、新たに決定又は変更することがあります。

主な都市計画決定・変更の最終告示

区域区分	令和６年 5月24日	用途地域	令和６年 5月24日
都市計画道路	令和５年 12月 7日	都市計画公園等	令和５年 12月 7日
都市計画下水道	令和５年 8月 3日	地区計画	令和３年 4月27日

都市計画区域、区域区分（市街化区域、市街化調整区域）や、用途地域等の地域地区、地区計画等の区域、都市施設、市街地開発事業等の区域の位置及び区域は、その概要を示すものであり、詳細については、各市町の担当課に備え置く指定図書を縦覧してください。

1.四日市市立図書館
面積：約3,700㎡

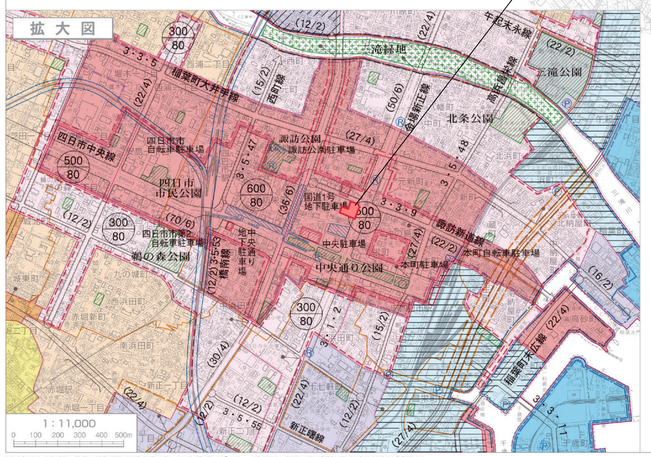

1：25,000


凡例

決定区域	


この地図は三重県市町総合事務組合管理者の承認を得て、同組合所管の「2017三重県共有デジタル地図（数値地形図縮尺10,000）」を使用。
調製したものである。（承認番号:三総合地第14号）
本成果を複製あるいは使用して地図を調整する場合は、同組合の承認を必要とする。

令和六年六月調製　三重県四日市市役所


総括図（拡大）

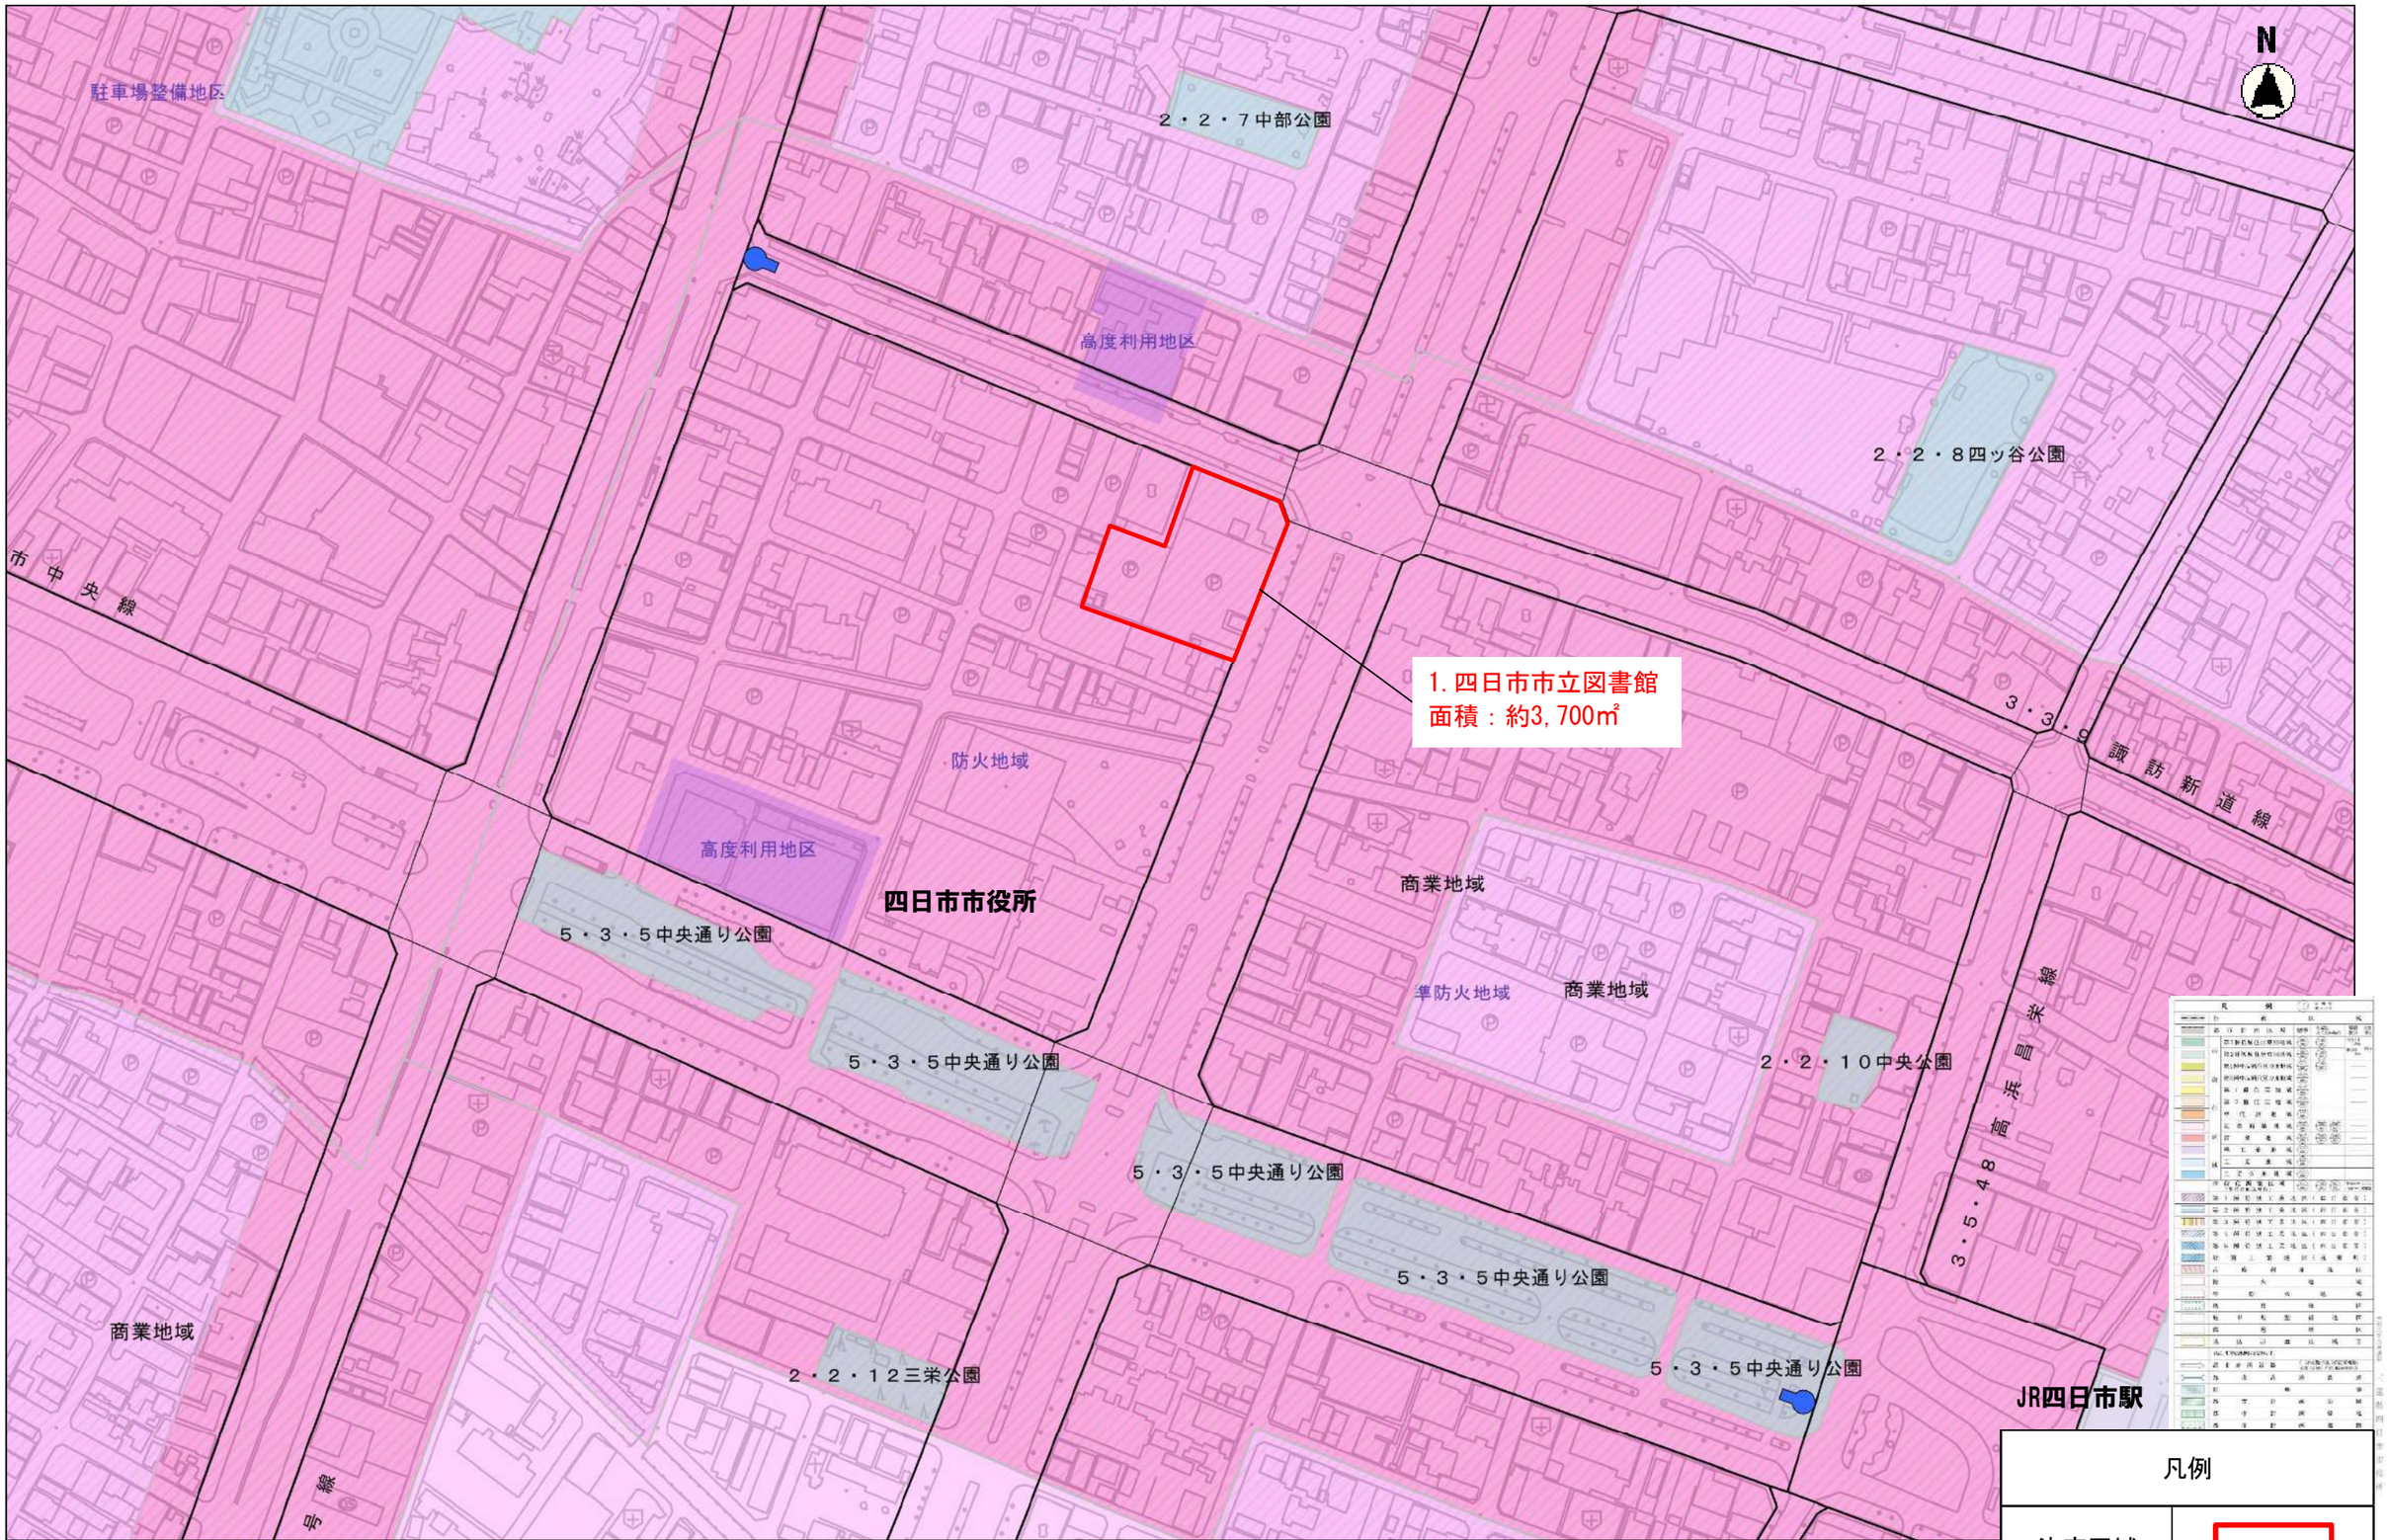
N
駐車場整備地区
２・２・７中部公園
高度利用地区
２・２・８四ツ谷公園
市中央線
1. 四日市市立図書館
面積：約3,700㎡
３・３・９諏訪新道線
防火地域
高度利用地区
四日市市役所
５・３・５中央通り公園
商業地域
準防火地域
商業地域
２・２・１０中央公園
５・３・５中央通り公園
３・５・４８高架線
５・３・５中央通り公園
５・３・５中央通り公園
商業地域
２・２・１２三栄公園
５・３・５中央通り公園
JR四日市駅
号線
縮尺 1：2500
凡例
決定区域

計画図

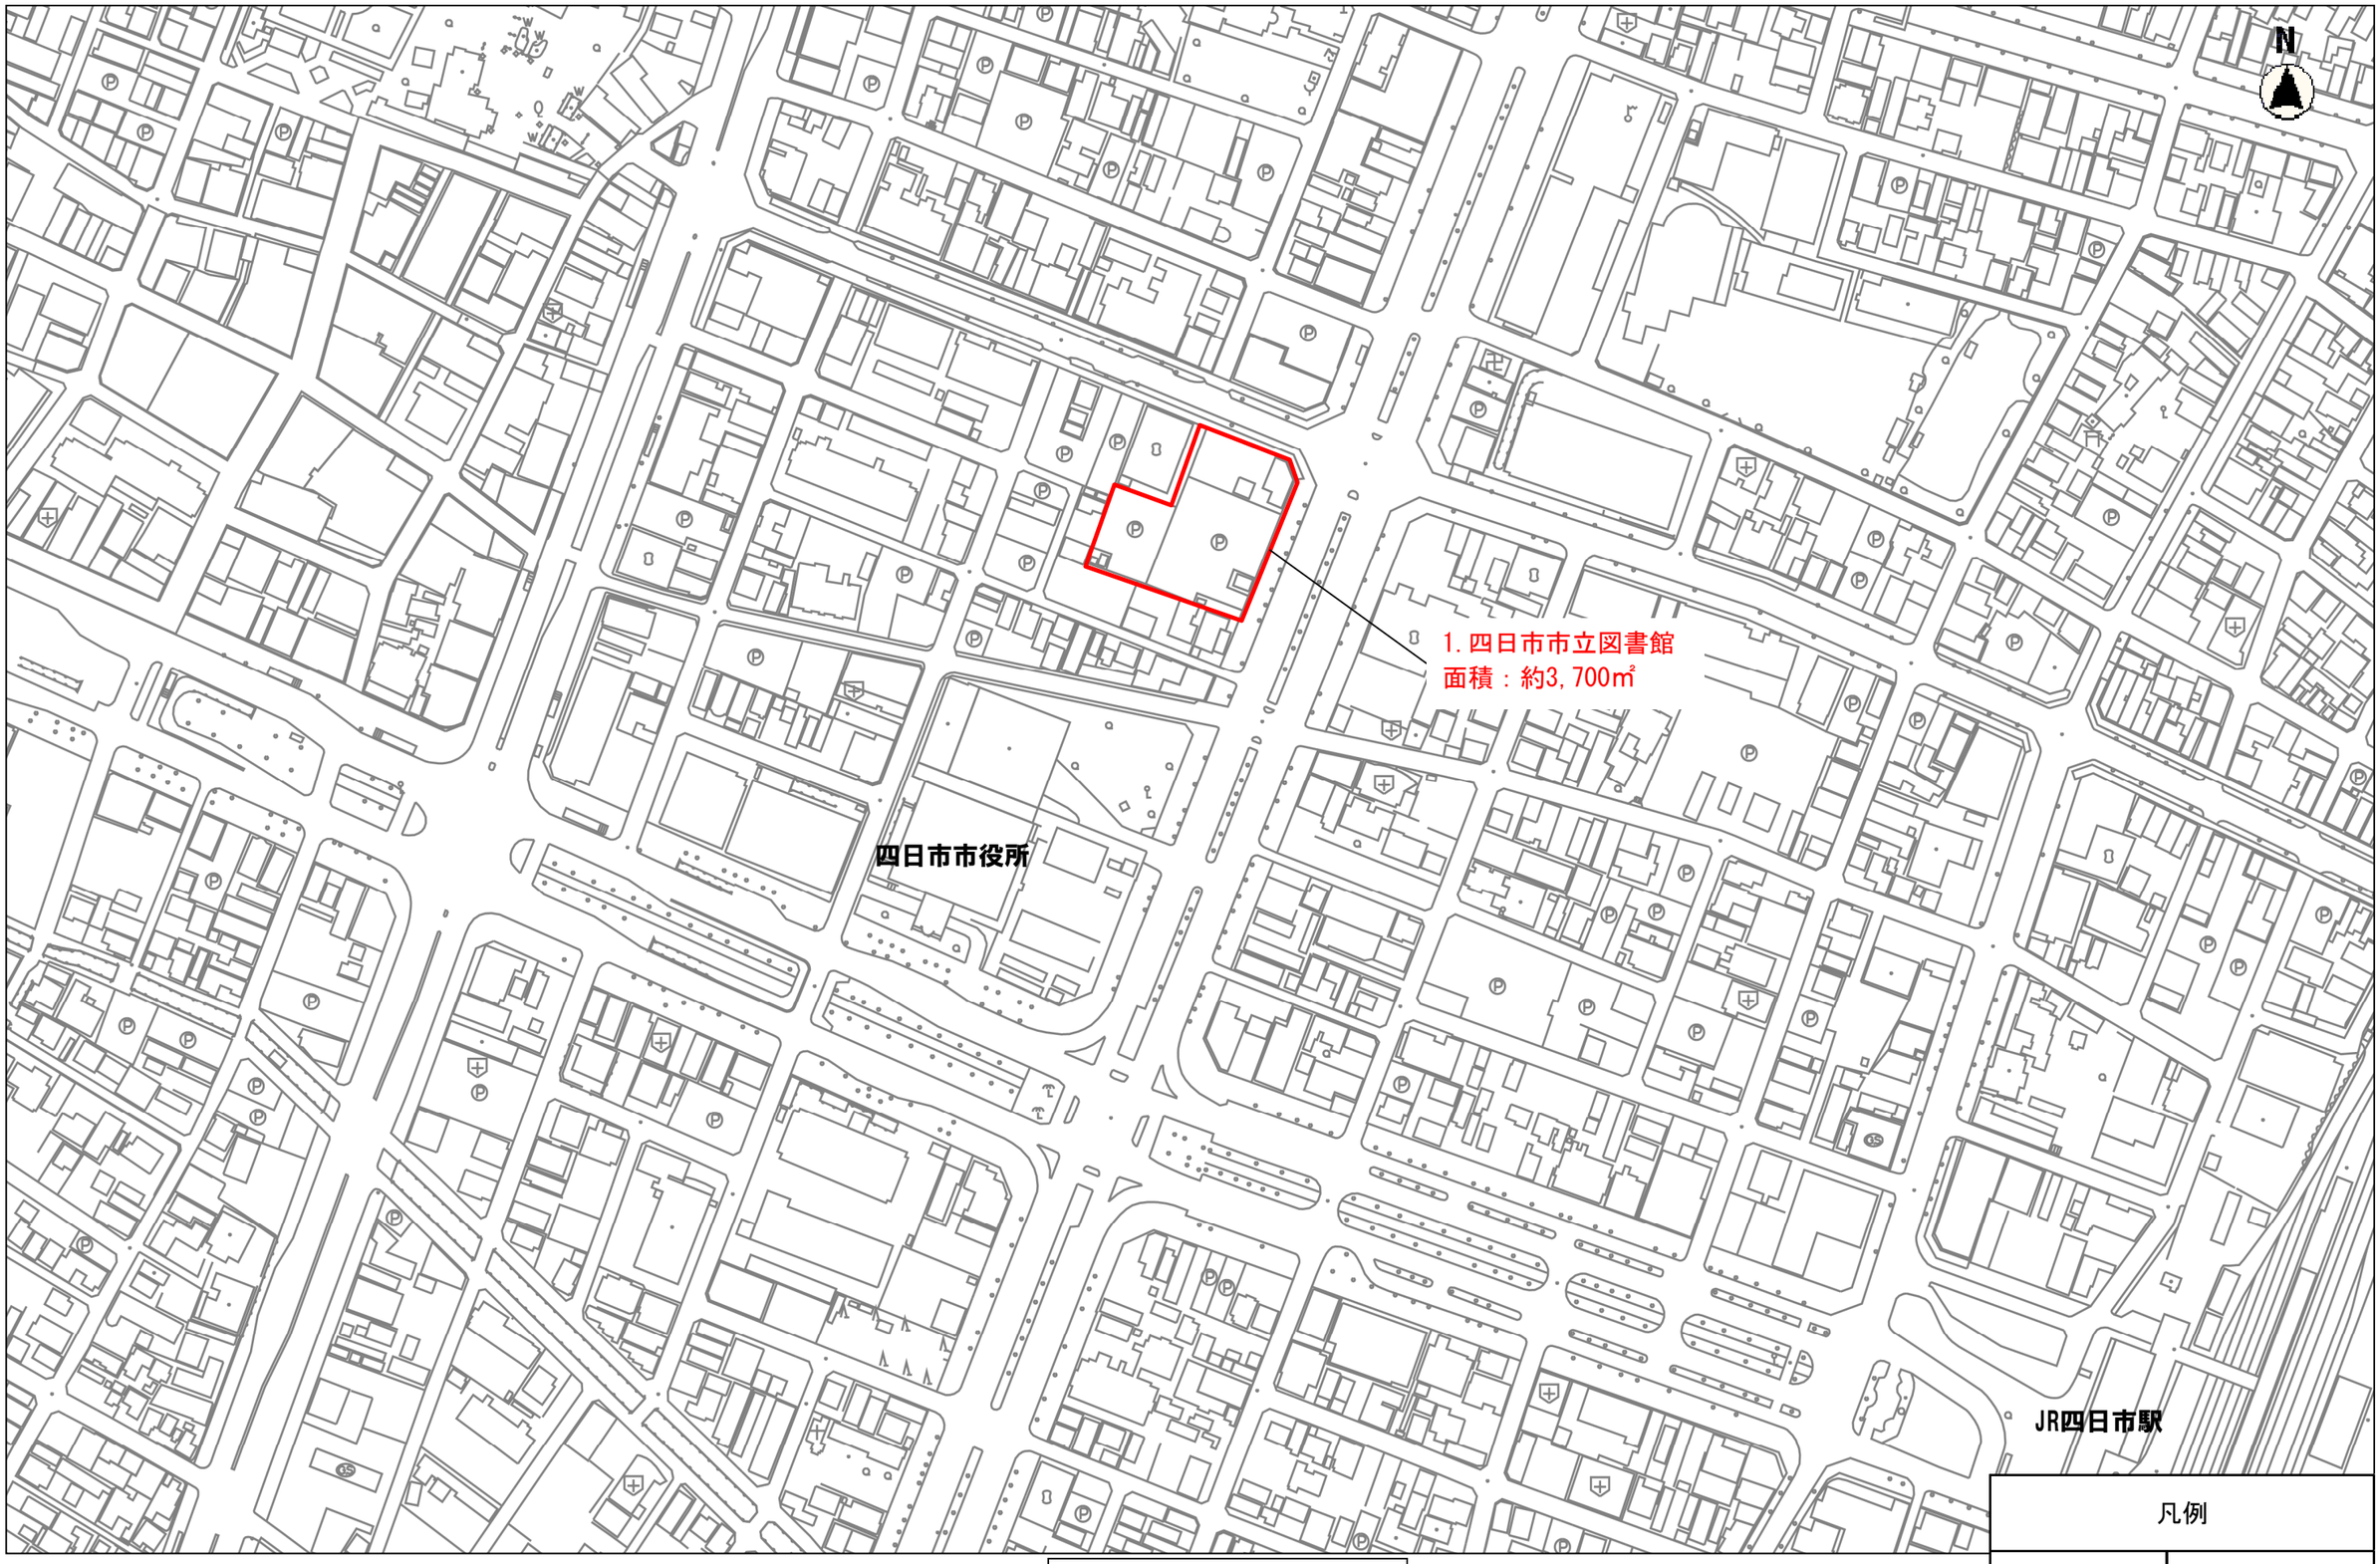

区域界図

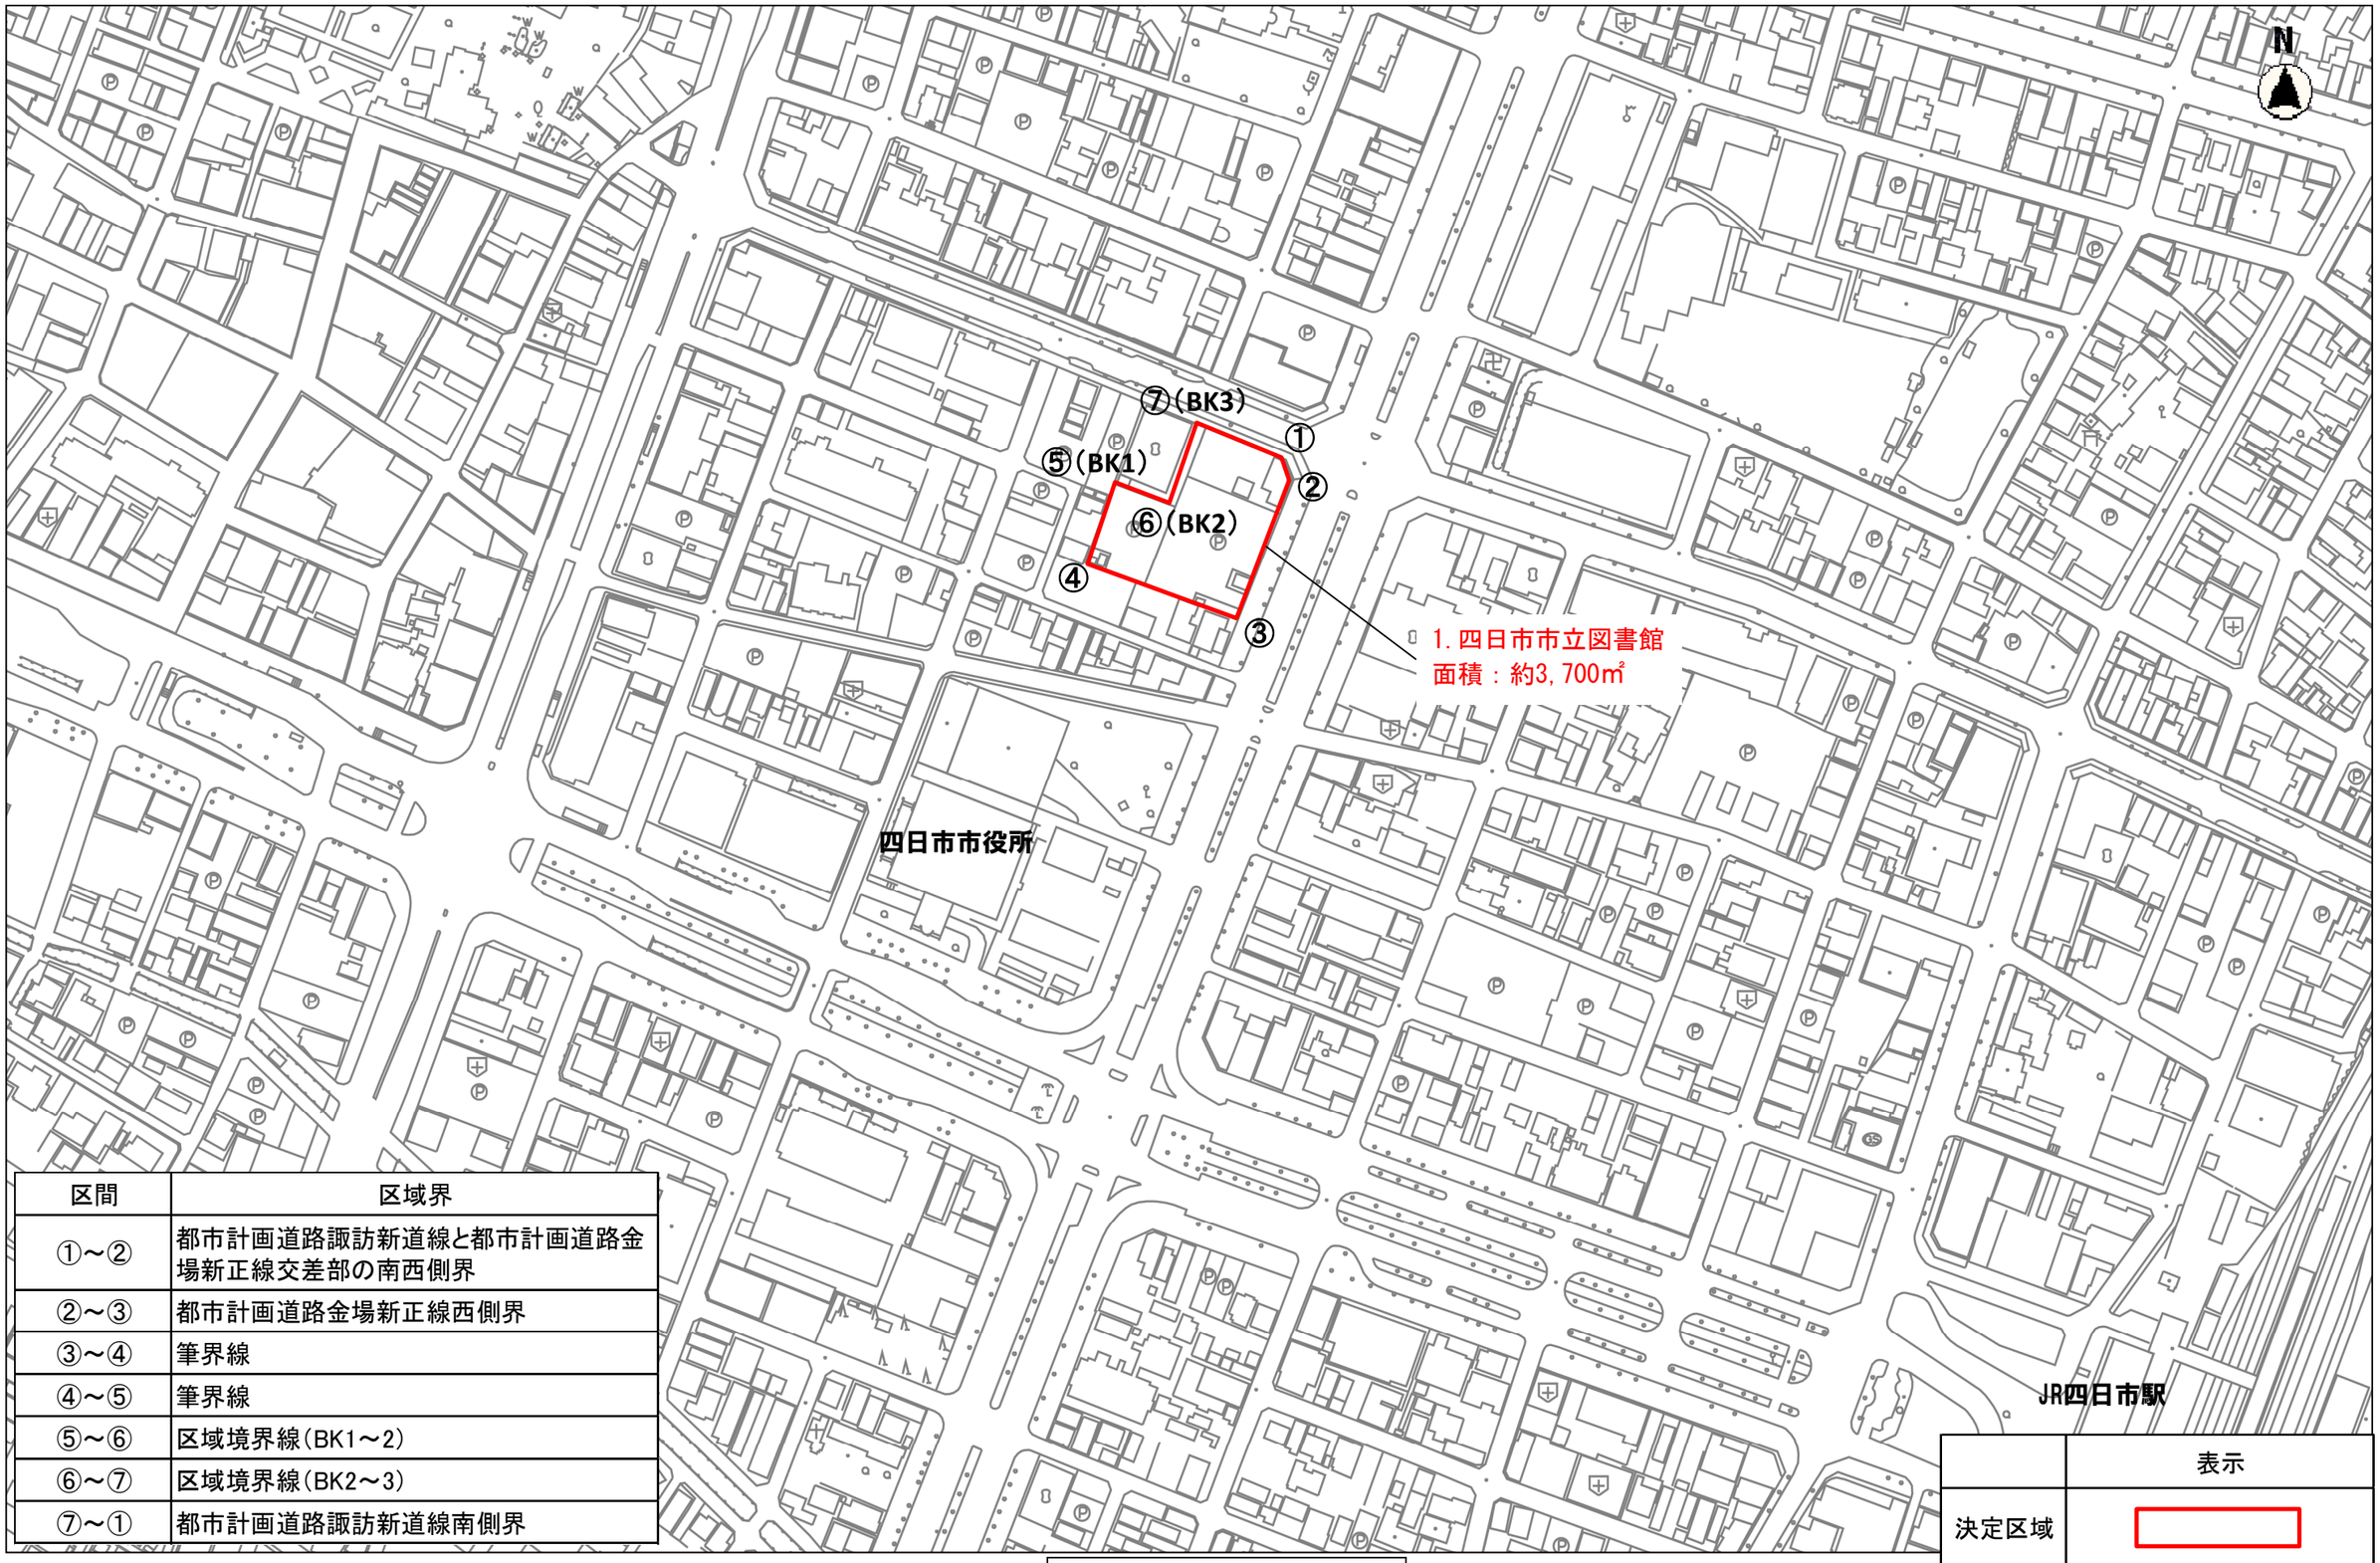

区間	区域界
①～②	都市計画道路諏訪新道線と都市計画道路金場新正線交差部の南西側界
②～③	都市計画道路金場新正線西側界
③～④	筆界線
④～⑤	筆界線
⑤～⑥	区域境界線(BK1～2)
⑥～⑦	区域境界線(BK2～3)
⑦～①	都市計画道路諏訪新道線南側界

縮尺 1：2500

	表示
決定区域	
測点表示	—①—②—③—

区域界表示書

番号	図書館名	面積	
1	四日市市立図書館	約3,700㎡	

測点	位置表示	区間	区間表示
①	都市計画道路諏訪新道線南側境界線と諏訪町39番北東端との交点		
		①～②	都市計画道路諏訪新道線と都市計画道路金場新正線交差部の南西側界
②	諏訪町38番北東端と都市計画道路金場新正線西側境界線との交点		
		②～③	都市計画道路金場新正線西側界
③	都市計画道路金場新正線西側境界線と諏訪町34番南東端との交点		
		③～④	筆界線
④	諏訪町43番南西端		
		④～⑤	筆界線
⑤	区域境界BK1		
		⑤～⑥	区域境界線（BK1～2）
⑥	区域境界BK2		
		⑥～⑦	区域境界線（BK2～3）
⑦	区域境界BK3		
		⑦～①	都市計画道路諏訪新道線南側界


参考図書

都市計画図書館一覧表

種別	番号	図書館名	面積㎡	適用
図　書　館	1	四 日 市 市 立 図 書 館	約 3,700 ㎡	

配　置　図

諏訪新道

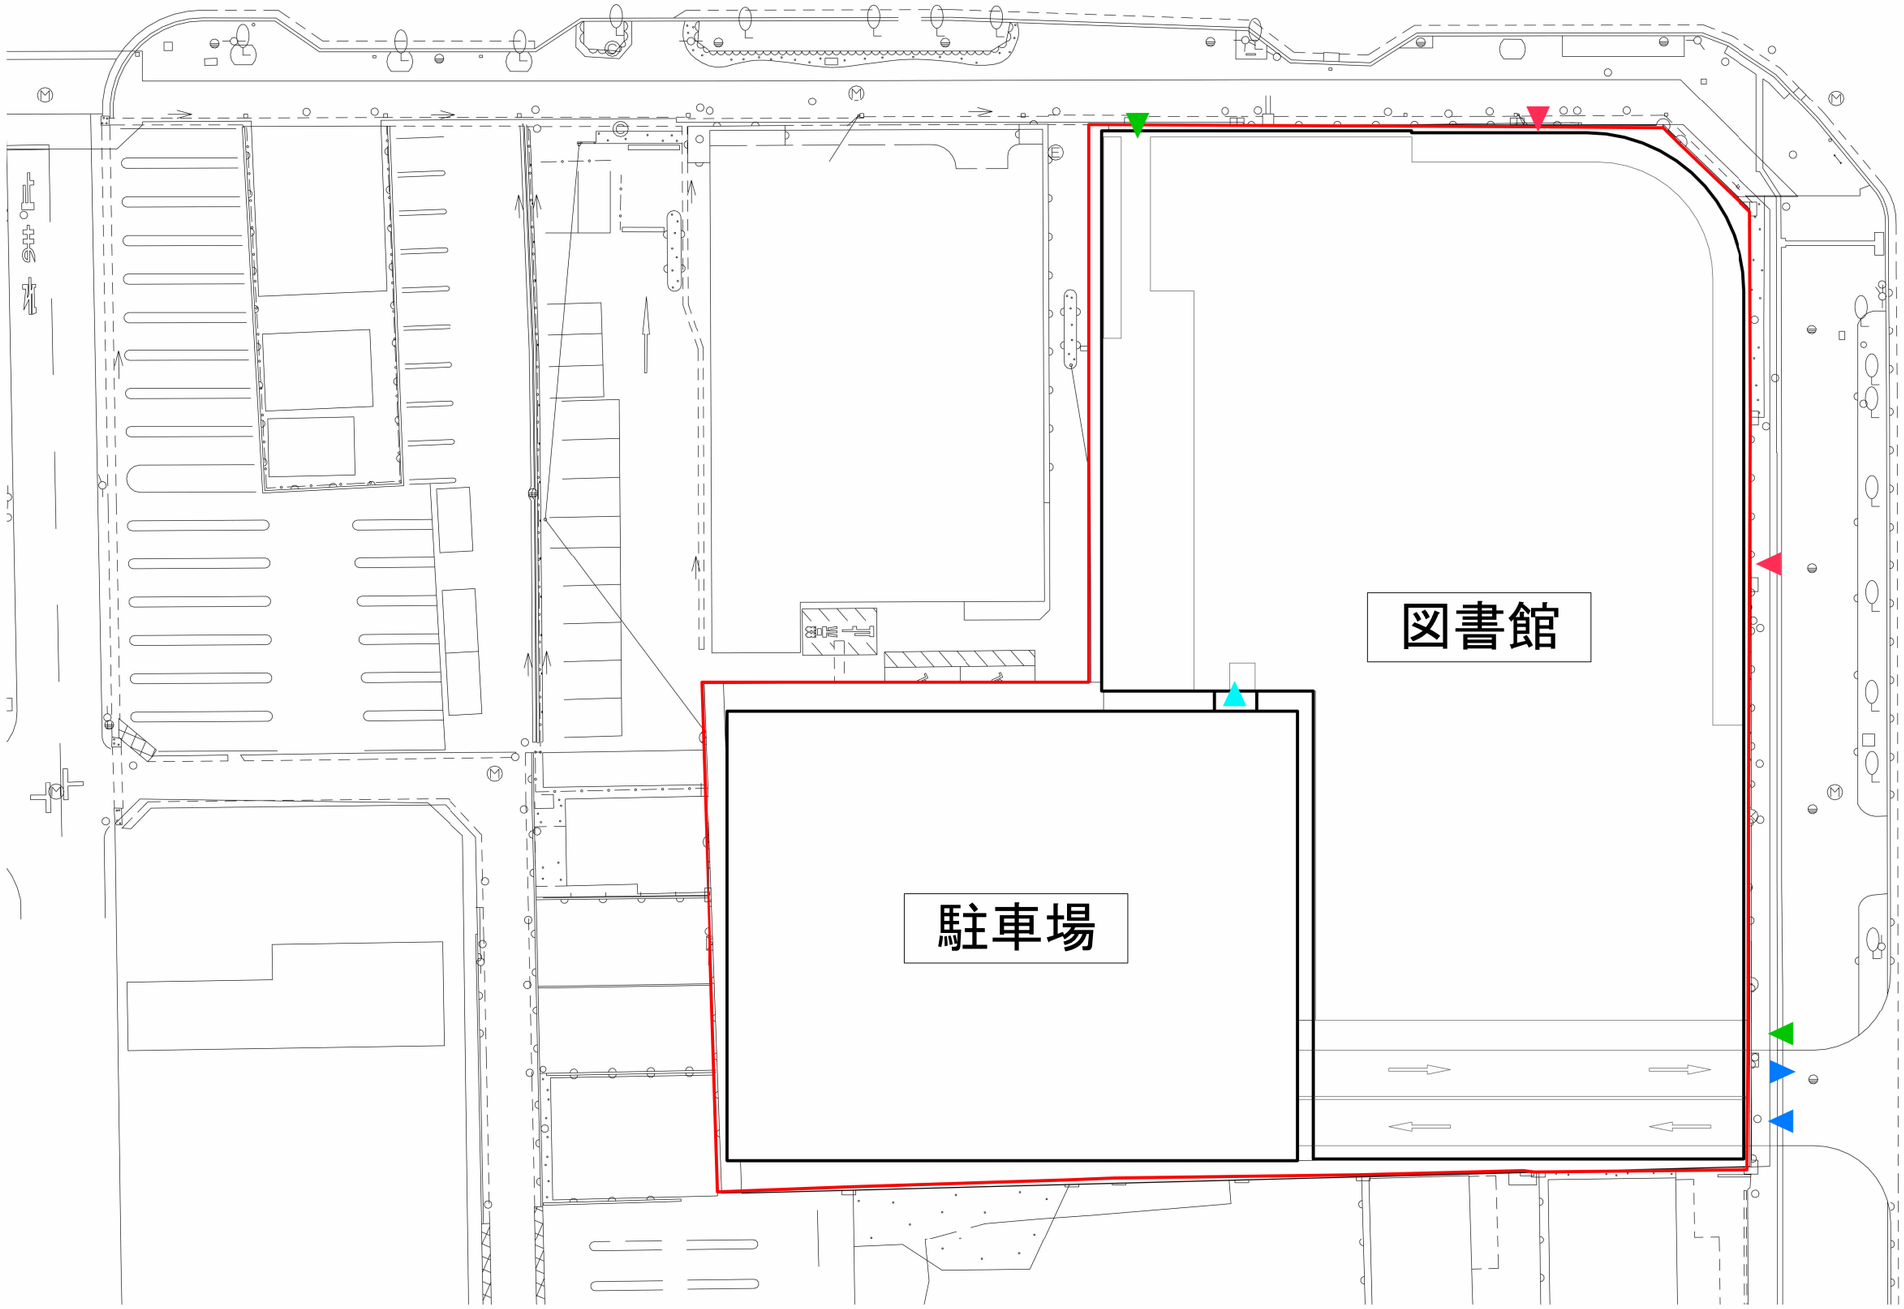

三滝通り


凡例

- 図書館出入口
- 車両出入口
- 自転車出入口（歩行者も通行可）
- 駐車場から図書館への出入口

配置図(1:400)

求　積　図

四日市市諏訪町　地内

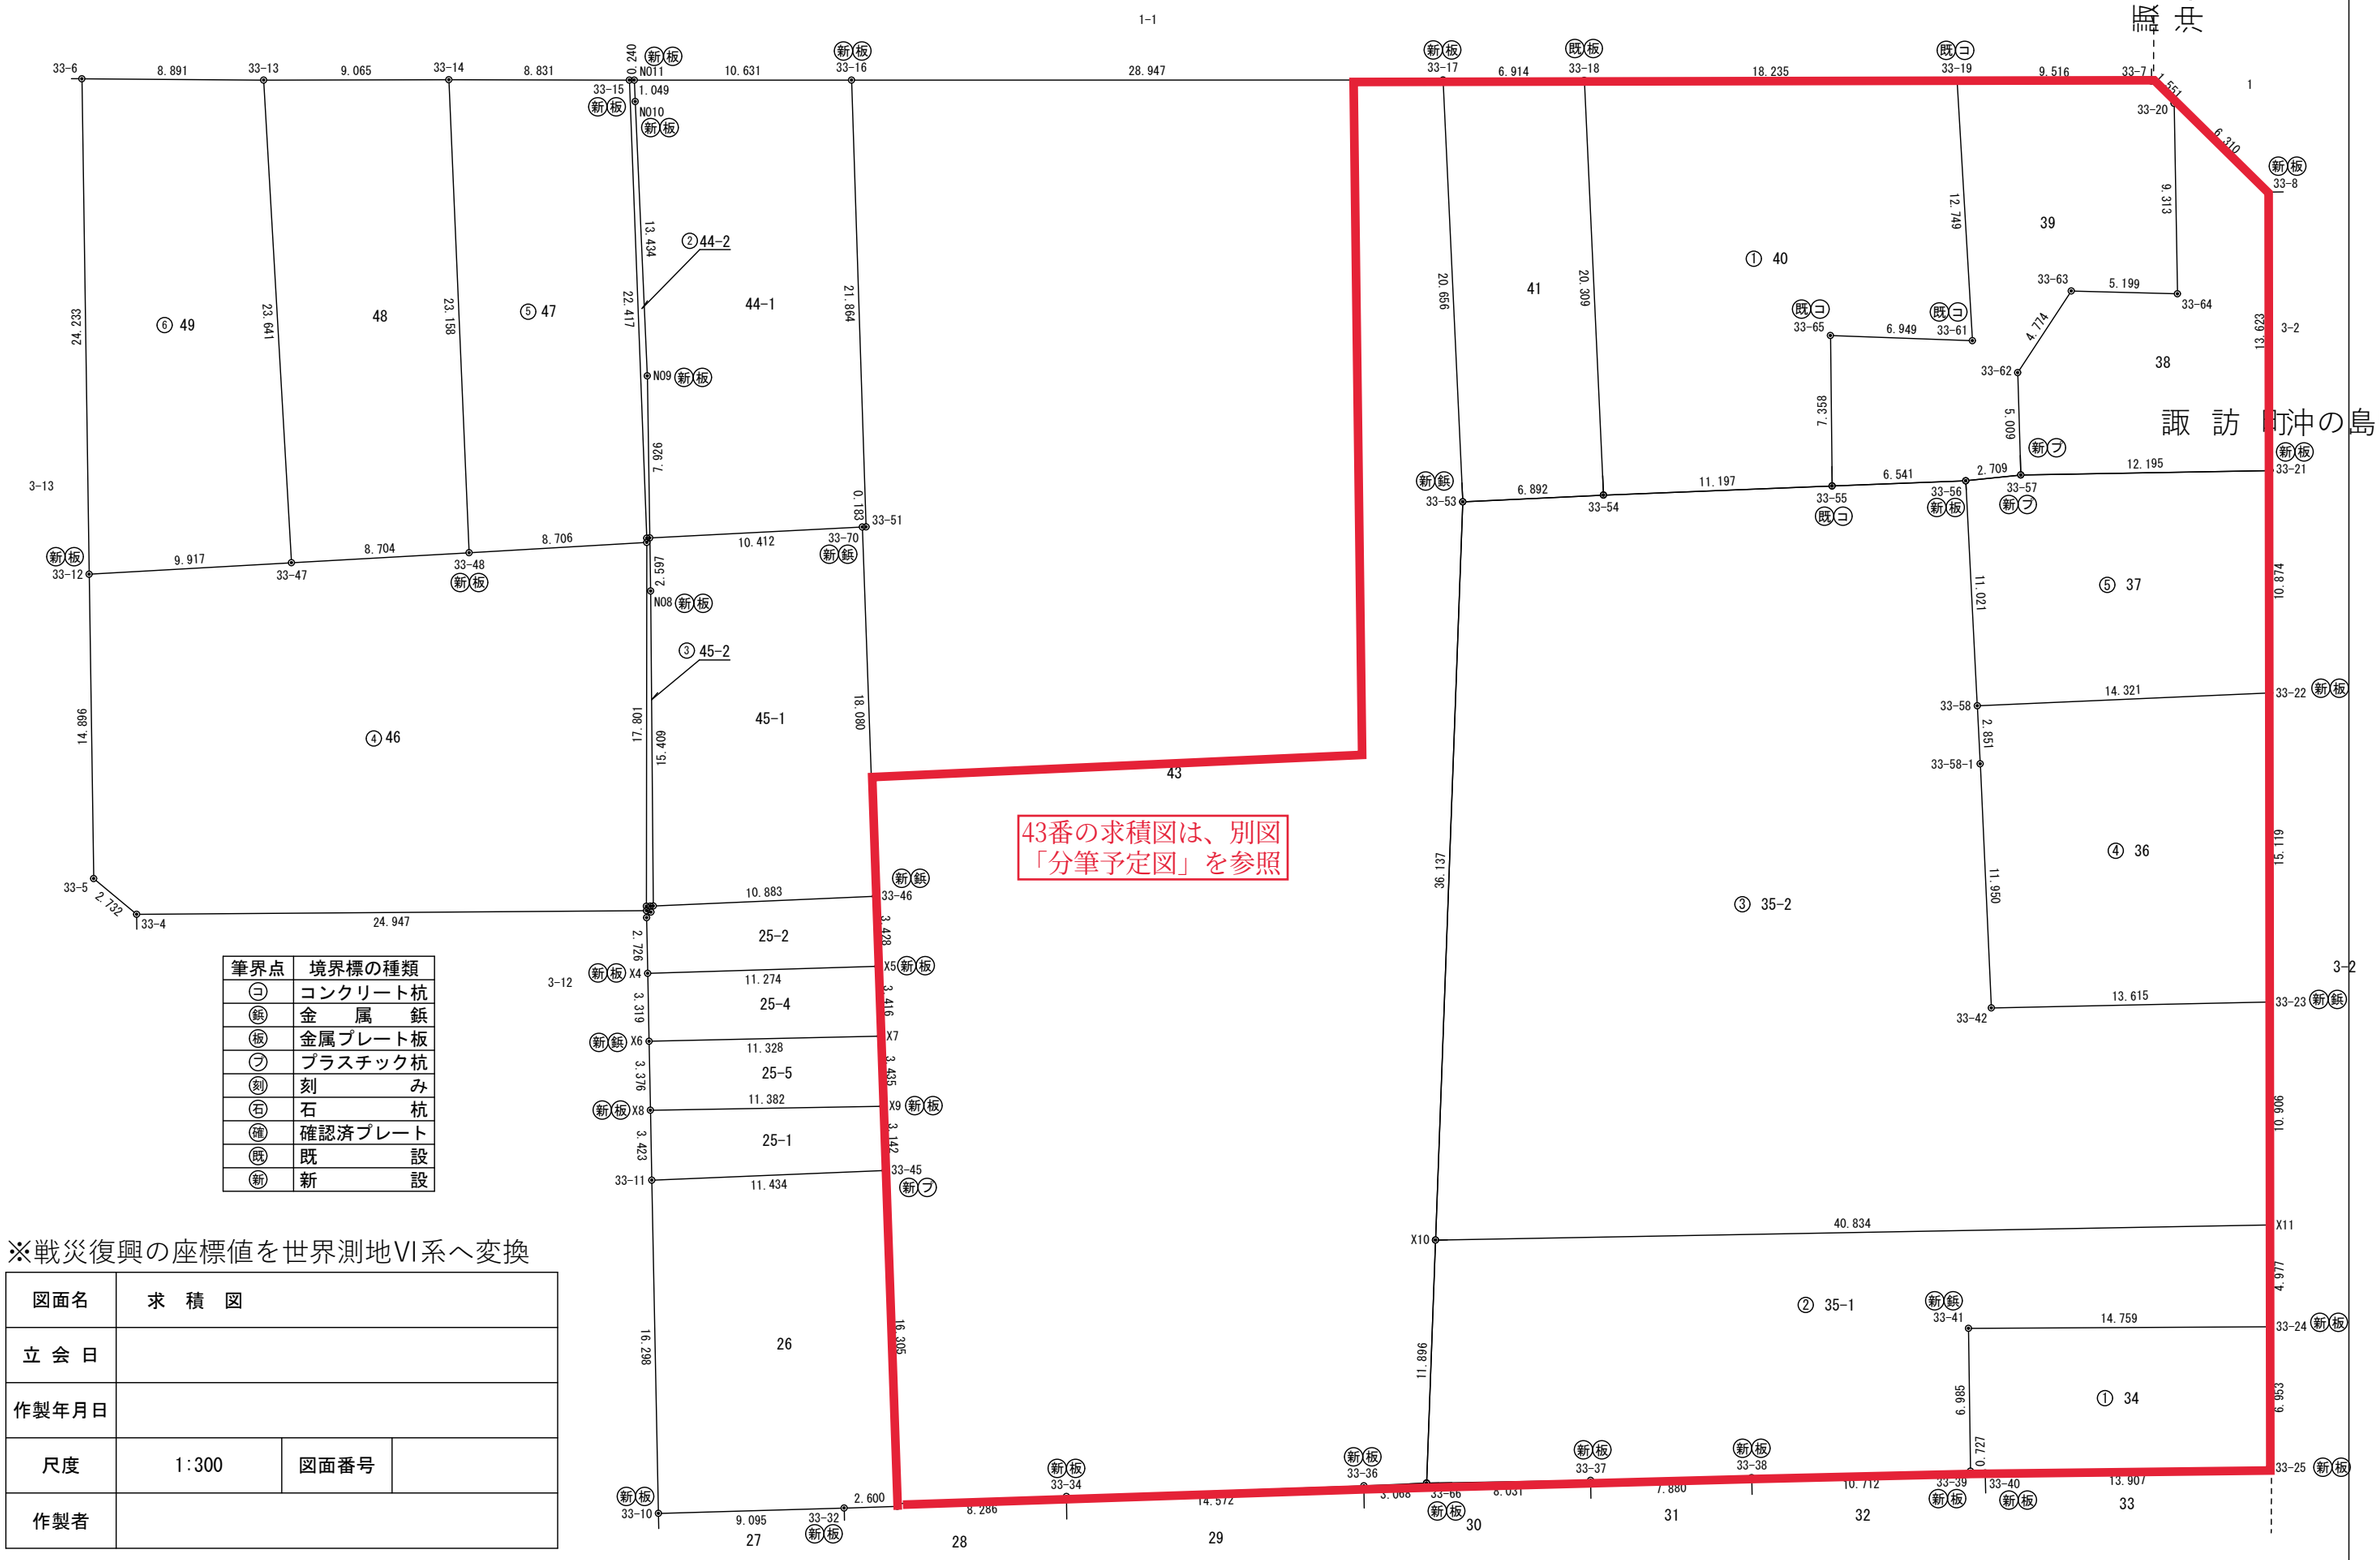

筆界点	境界標の種類
㊐	コンクリート杭
㊎	金　　属　　鋲
㊊	金属プレート板
㊍	プラスチック杭
㊏	刻　　み
㊓	石　　杭
㊗	確認済プレート
㊑	既　　設
㊒	新　　設

※戦災復興の座標値を世界測地Ⅵ系へ変換

図面名	求　積　図		
立 会 日			
作製年月日			
尺度	1:300	図面番号	
作製者			

求積表

地番	① 34			
NO	Xn	Yn	Xn・(Yn+1−Yn−1)	距離
33-41	−114524.803	57126.419	1859768.275917	6.985
33-39	−114531.316	57123.895	216120.593292	0.727
33-40	−114531.667	57124.532	−1558203.329535	13.907
33-25	−114536.691	57137.500	−1787001.452982	6.953
33-24	−114530.256	57140.134	1269109.766736	14.759
		合計	−206.146572	
		合計面積	103.0732860	
		地積	103.07 ㎡	

地番	② 35-1			
NO	Xn	Yn	Xn・(Yn+1−Yn−1)	距離
X11	−114525.638	57141.991	4154417.518450	40.834
X10	−114511.030	57103.859	4923172.712790	11.896
33-66	−114521.888	57098.998	−301765.174880	8.031
33-37	−114524.769	57106.494	−1700921.869188	7.880
33-38	−114527.595	57113.850	−1992894.680595	10.712
33-39	−114531.316	57123.895	−1439544.110804	6.985
33-41	−114524.803	57126.419	−1859768.275917	14.759
33-24	−114530.256	57140.134	−1783465.146432	4.977
		合計	−769.026576	
		合計面積	384.5132880	
		地積	384.51 ㎡	

地番	③ 35-2			
NO	Xn	Yn	Xn・(Yn+1−Yn−1)	距離
X10	−114511.030	57103.859	−2675664.726980	40.834
X11	−114525.638	57141.991	−4832981.923600	10.906
33-23	−114515.519	57146.059	992047.941097	13.615
33-42	−114510.693	57133.328	1003457.202759	11.950
33-58-1	−114499.421	57137.296	−561047.162900	2.851
33-58	−114496.727	57138.228	−518899.166764	11.021
33-56	−114486.311	57141.828	292627.010916	6.541
33-55	−114484.099	57135.672	1911541.001003	11.197
33-54	−114480.323	57125.131	1951546.066181	6.892
33-53	−114478.048	57118.625	2435177.037056	36.137
		合計	−2196.721232	
		合計面積	1098.3606160	
		地積	1098.36 ㎡	

地番	④ 36			
NO	Xn	Yn	Xn・(Yn+1−Yn−1)	距離
33-58	−114496.727	57138.228	1652531.260791	2.851
33-58-1	−114499.421	57137.296	561047.162900	11.950
33-42	−114510.693	57133.328	−1003457.202759	13.615
33-23	−114515.519	57146.059	−2107200.065119	15.119
33-22	−114501.503	57151.729	896661.269993	14.321
		合計	−417.574194	
		合計面積	208.7870970	
		地積	208.78 ㎡	

地番	⑤ 37			
NO	Xn	Yn	Xn・(Yn+1−Yn−1)	距離
33-56	−114486.311	57141.828	710273.073444	11.021
33-58	−114496.727	57138.228	−1133632.094027	14.321
33-22	−114501.503	57151.729	−2014081.437770	10.874
33-21	−114491.427	57155.818	835443.942819	12.195
33-57	−114487.058	57144.432	1601673.941420	2.709
		合計	−322.574114	
		合計面積	161.2870570	
		地積	161.28 ㎡	

地番	⑦ 38			
NO	Xn	Yn	Xn・(Yn+1−Yn−1)	距離
33-20	−114473.017	57158.194	682259.181320	9.313
33-64	−114481.712	57154.859	927645.312336	5.199
33-63	−114479.639	57150.091	994942.542549	4.774
33-62	−114482.359	57146.168	647855.669581	5.009
33-57	−114487.058	57144.432	−1104800.109700	12.195
33-21	−114491.427	57155.818	−1876171.014249	13.623
33-8	−114478.755	57160.819	−272001.521880	6.310
		合計	−269.940043	
		合計面積	134.9700215	
		地積	134.97 ㎡	

座標リスト

点名	X座標	Y座標	備考
20D31	−114472.263	57214.899	街区多角
20D32	−114730.803	57109.545	街区多角
20D19	−114348.894	56906.214	街区多角

地積合計：3739.78㎡


地番	⑧ 39			
NO	Xn	Yn	Xn・(Yn+1−Yn−1)	距離
33-19	−114467.997	57148.764	1473889.929372	12.749
33-61	−114480.080	57144.697	1191966.592960	6.949
33-65	−114477.246	57138.352	1033157.145150	7.358
33-55	−114484.099	57135.672	−397946.728124	6.541
33-56	−114486.311	57141.828	−1002900.084360	2.709
33-57	−114487.058	57144.432	−496873.831720	5.009
33-62	−114482.359	57146.168	−647855.669581	4.774
33-63	−114479.639	57150.091	−994942.542549	5.199
33-64	−114481.712	57154.859	−927645.312336	9.313
33-20	−114473.017	57158.194	−310679.768138	1.551
33-7	−114471.596	57157.573	1079467.150280	9.516
		合計	−363.119046	
		合計面積	181.5595230	
		地積	181.55 ㎡	

地番	⑨ 40			
NO	Xn	Yn	Xn・(Yn+1−Yn−1)	距離
33-18	−114461.161	57131.859	2705060.617913	20.309
33-54	−114480.323	57125.131	−436513.471599	11.197
33-55	−114484.099	57135.672	−1513594.272879	7.358
33-65	−114477.246	57138.352	−1033157.145150	6.949
33-61	−114480.080	57144.697	−1191966.592960	12.749
33-19	−114467.997	57148.764	1469540.145486	18.235
		合計	−630.719189	
		合計面積	315.3595945	
		地積	315.35 ㎡	

地番	⑩ 41			
NO	Xn	Yn	Xn・(Yn+1−Yn−1)	距離
33-17	−114458.554	57125.455	1514744.503636	20.656
33-53	−114478.048	57118.625	37090.887552	6.892
33-54	−114480.323	57125.131	−1515032.594582	20.309
33-18	−114461.161	57131.859	−37085.416164	6.914
		合計	−282.619558	
		合計面積	141.3097790	
		地積	141.30 ㎡	

地番	⑪ 43			
NO	Xn	Yn	Xn・(Yn+1−Yn−1)	距離
33-16	−114447.715	57098.614	3933453.516835	21.864
33-51	−114468.242	57091.086	881290.995158	0.183
33-70	−114468.177	57090.915	725728.242180	18.080
33-46	−114485.172	57084.746	840206.677308	3.428
X5	−114488.394	57083.576	267444.888384	3.416
X7	−114491.605	57082.410	267681.372490	3.435
X9	−114494.834	57081.238	256926.407496	3.142
33-45	−114497.787	57080.166	759807.314532	16.305
33-33	−114513.113	57074.602	−256852.912459	8.286
33-34	−114515.890	57082.409	−2462549.698560	14.572
33-36	−114520.864	57096.106	−1899786.612896	3.068
33-66	−114521.888	57098.998	−887888.197664	11.896
X10	−114511.030	57103.859	−2247507.985810	36.137
33-53	−114478.048	57118.625	−2472267.924608	20.656
33-17	−114458.554	57125.455	2290430.124094	28.947
		合計	−3883.793520	
		合計面積	1941.8967600	
		地積	1941.89 ㎡	

（平面直角座標系：Ⅵ系）

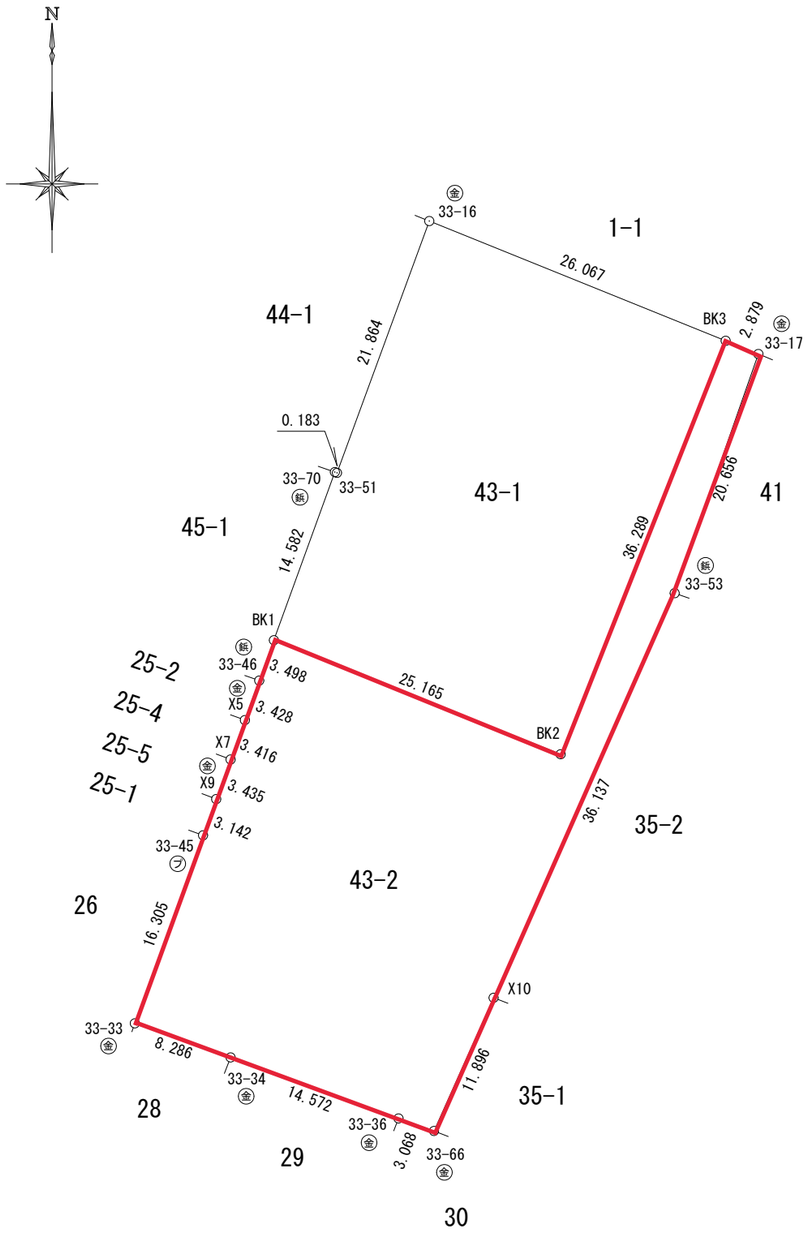

杭記号	杭　　種
㋖	プラスチック杭
㊎	金属プレート
㊍	金　属　鋲

座　標　求　積　表

地　番	43-1			
点　名	X	Y	$X_{n+1}-X_{n-1}$	$Y_n(X_{n+1}-X_{n-1})$
33-16	-114447.715	57098.614	-10.766	-614723.678324
33-51	-114468.242	57091.086	-20.462	-1168197.801732
33-70	-114468.177	57090.915	-13.642	-778834.262430
BK1	-114481.884	57085.940	-23.000	-1312976.620000
BK2	-114491.177	57109.326	24.408	1393924.429008
BK3	-114457.476	57122.785	43.462	2482670.481670
		倍面積		1862.548192 ㎡
		面　積		931.2740960 ㎡
		地　積		931.27 ㎡

地　番	43-2			
点　名	X	Y	$X_{n+1}-X_{n-1}$	$Y_n(X_{n+1}-X_{n-1})$
BK1	-114481.884	57085.940	6.005	342801.069700
33-46	-114485.172	57084.746	-6.510	-371621.696460
X5	-114488.394	57083.576	-6.433	-367218.644408
X7	-114491.605	57082.410	-6.440	-367610.720400
X9	-114494.834	57081.238	-6.182	-352876.213316
33-45	-114497.787	57080.166	-18.279	-1043368.354314
33-33	-114513.113	57074.602	-18.103	-1033221.520006
33-34	-114515.890	57082.409	-7.751	-442445.752159
33-36	-114520.864	57096.106	-5.998	-342462.443788
33-66	-114521.888	57098.998	9.834	561511.546332
X10	-114511.030	57103.859	43.840	2503433.178560
33-53	-114478.048	57118.625	52.476	2997356.965500
33-17	-114458.554	57125.455	20.572	1175184.860260
BK3	-114457.476	57122.785	-32.623	-1863516.615055
BK2	-114491.177	57109.326	-24.408	-1393924.429008
		倍面積		2021.231438 ㎡
		面　積		1010.6157190 ㎡
		地　積		1010.61 ㎡

合　計　1941.8898150 ㎡

基準点座標値			
点　名	標　識	X	Y
20D19	街区多角点	-114348.894	56906.214
20D31	街区多角点	-114472.263	57214.899
20D32	街区多角点	-114730.803	57109.545

図面名	分筆予定図		
所　在			
縮　尺	1/500	図面サイズ	A3

公図



（注）地図に準ずる図面は，土地の区画を明確にした不動産登記法所定の地図が備え付けられるまでの間，これに代わるものとして備え付けられている図面で，土地の位置及び形状の概略を記載した図面です。



請求部分	所在	四日市市諏訪町				地番	43番		
出力縮尺	1/500	精度区分		座標系番号又は記号		分類	地図に準ずる図面	種類	土地区画整理所在図
作成年月日	昭和52年3月12日			備付年月日（原図）		補記事項			

これは地図に準ずる図面に記録されている内容を証明した書面である。

令和8年7月22日
津地方法務局四日市支局
登記官　東山匡

請求番号：22-1
(1/1)

公用

施設計画の概要書

1. 事業概要

本計画は、本市の中心市街地活性化の核として、市民グループが利用しやすい規模のホールやワークショップスペース、カフェなどを組み合わせた、複合型拠点施設として、市民からの期待が高い滞在型の新図書館整備を整備するものである。

現図書館については、昭和 48 年に建設され、竣工から 50 年が経過し老朽化対策が必要となっているものの、建て替え計画の検討が進む中で、大規模な修繕や施設の更新が実施できておらず、雨漏りへの対応や、効きが悪くなったエアコンの改修などの対策が必要となっている。

また、多目的トイレの不足、授乳室・エレベーターの未整備などユニバーサルデザインへの対応が不十分な点があること、延床面積に対して年間利用者が多く、閲覧・学習用スペースが不足していること、図書が並んだ開架スペースが狭く本棚が高くなっており、大地震時の書籍の飛び出し・落下による人への危害の懸念があることなどから、時代のニーズに合わなくなってきた現図書館の建替えを求める声が多く集まっていることから、前四日市市総合計画に「市民ニーズに合わせた図書館づくり」を位置づけ新図書館整備事業を進めている。

2. 拠点施設（新図書館等拠点施設）の導入機能

知と交流の拠点施設における「導入機能」と「機能配置」については、中心市街地拠点施設整備基本計画（平成30年策定）でとりまとめた内容を踏まえるとともに、駐車場を併設する。

○4つの機能の設定


・ICT にも対応し、日常の居場所となる全世代を対象とした※滞在型図書館

（※滞在型図書館：単なる図書の貸し借りの場ではなく、読書などで本を楽しみ、調べものや 生涯学習もできる、ゆとりある空間を持ち、また、新たな情報や人に出会え、子どもから高齢者までの多世代が交流できる図書館。）

・様々なライフスタイルに対応したワークショップスペースなど多世代交流機能

・情報発信・コミュニケーション機能

・幅広い市民が気軽に立ち寄れる憩いの空間

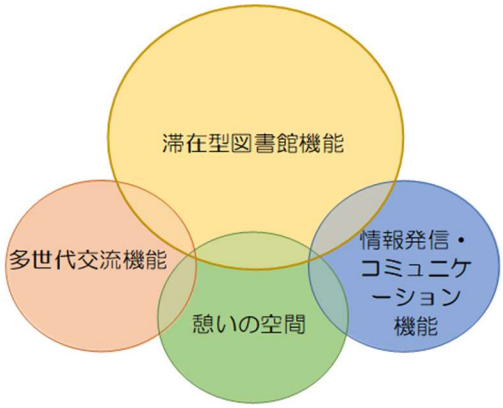


○機能配置のイメージ

「滞在型図書館機能」を核とし、「多世代交流機能」「情報発信・コミュニケーション機能」、「憩いの空間」が融和し、各機能間の相乗効果を高める施設を目指すとともに、中心市街地にある市立博物館や市文化会館等との連携やすみ分けを行う。

3. 滞在型図書館機能の整備方針

(1)コンセプト等

「2. 知と交流の拠点施設（新図書館等拠点施設）全体の方針」を踏まえ、滞在型図書館の実現に向けた新図書館部分について、以下のコンセプト等を設定する。

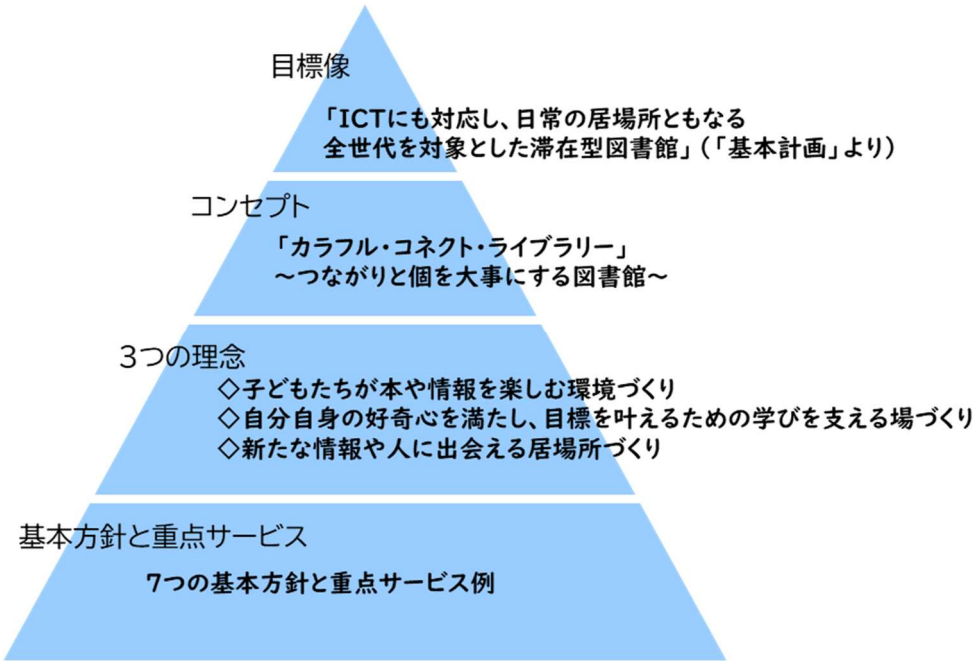

コンセプト

カラフル・コネクト・ライブラリー
～つながりと個を大事にする図書館～

- 複層階の図書館である強みを生かして、静寂とにぎわいを緩やかにつなぎ、多様な空間を演出する。
- 一人ひとりの時間・空間の使い方を尊重し、「個」としての豊かな時間を過ごせる居心地のよい図書館を目指す。
- 学びの場として、利用者と利用者を、図書館と利用者を、また、従来の紙の情報と多様な媒体の情報を司書がつなげる図書館を目指す。

4. 施設計画の概要


（１）概要

事業範囲（建築敷地）	知と交流の拠点施設		併設駐車場	
	建築面積	延床面積	建築面積	延床面積
約 3,700 ㎡	約 2,300 ㎡	**約 11,200 ㎡**	約 1,100 ㎡	約 6,600 ㎡


○新旧図書館の面積比較

	現図書館	知と交流の拠点施設	
		新図書館	小規模ホール等
階数	地上３階、地下１階	３～７階	１，２階
延床面積	4,147 ㎡	**約 7,700 ㎡**	約 3,500 ㎡

○事業範囲

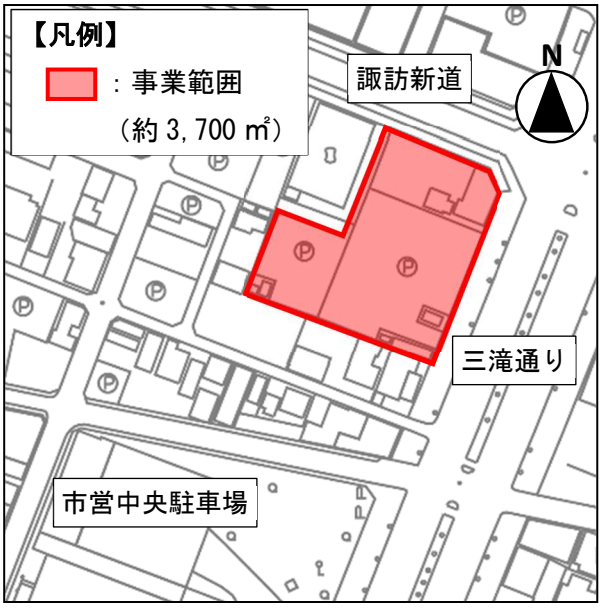

○建物配置（イメージ）

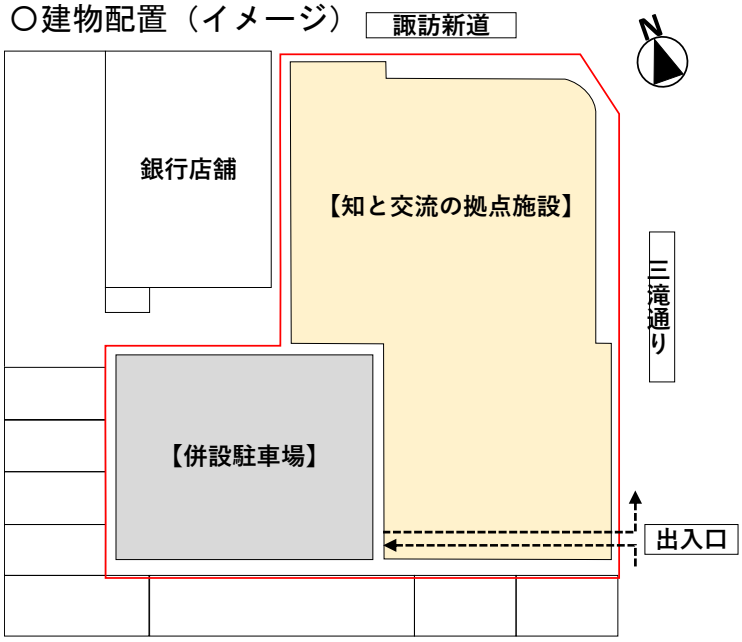

外観イメージ




滞在型図書館（３～５階）の内観イメージ



※「外観・内観イメージ」については、プロポーザル時の提案であり、これを踏まえ、今後の基本設計を進めながら検討し、具体化していく。

○現時点でのフロア構成のイメージ

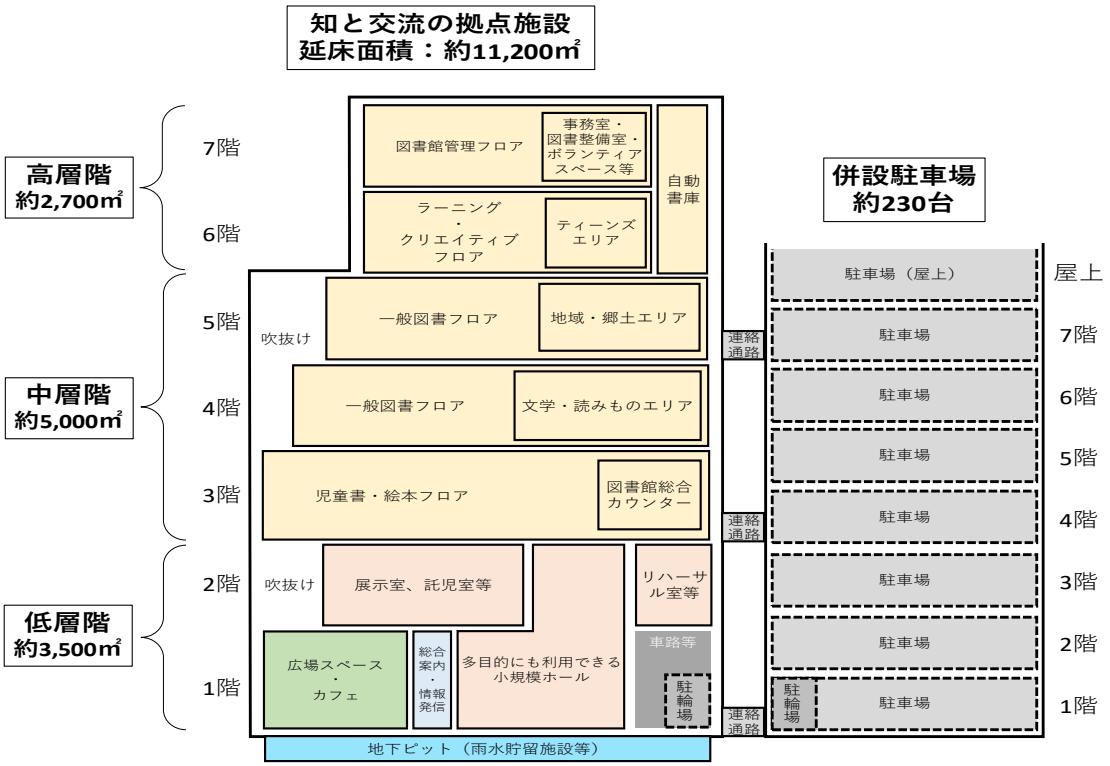

※本施設からの雨水流出抑制を図るため、地下ピットの空間を活用した雨水貯留施設を導入する。

（２）併設駐車場・駐輪場

①併設駐車場

・ピーク時の駐車場需要については、図書館とホールの一般利用者のほか、ホールイベント時の運営者利用をあわせた 395 台を想定する。

・本施設利用のピークを見込む休日については、市営駐車場の時間貸し分 165 台の利用が可能であることから、併設駐車場としては約 230 台を確保する。

・道路から併設駐車場へのアクセス方法については、本施設１階のレイアウトとあわせて検討した結果、三滝通り側に出入口を配置する。

・施設本体と駐車場の接続については、施設の１階、３階、５階で接続することで、利便性の向上を図る。

・また、車椅子使用者を含む障害者のほか、妊産婦など歩行が困難な方の外出を支援するための「おもいやり駐車場」については、施設との接続口に近い場所への配置を基本とし、今後、関係団体等への意見聴取も行いながら、駐車台数や配置を検討する。

②駐輪場

・駐輪場需要としては、ピーク時の利用で 170 台と推計しており、施設の１階や併設駐車場の１階に駐輪場を確保する。

（３）低層階（１階、２階）：小規模ホールを中心とした多世代交流フロア

・１階には、多目的にも利用できる 250 席程度の「小規模ホール」や「楽屋・練習室」等を配置する。

・また、「総合案内・情報発信」、「カフェ」の他、イベント開催やホール利用時のホワイエとしても機能する「広場スペース」、ホール等への「搬入スペース」等を設ける。

・２階には、“動的”なワークショップスペースとして、既存の文化団体等の意見も聞いた上で、小規模ホールと一体利用が可能な「リハーサル室」や「展示室」、「託児室」等を整備していく。

小規模ホールのイメージ



リハーサル室のイメージ



展示室のイメージ



託児室のイメージ



（４）中層階（３～５階）：児童書・絵本フロア、一般図書フロア

・3～5階は“スキップモール”と名付けた、段床式のワンルーム空間とし、多様な読書スペースと様々な活動が緩やかにつながる構成とする。

・３階が図書館の玄関フロアにあたることから、「図書館総合カウンター」を配置する。

・３階は『児童書・絵本フロア』とし、小さな子どもや親子が靴を脱いで自由に本を読んだり、ちょっとした遊びを楽しめる「プレイスペース」等を配置する。

・４階は「文学・読みもの」を中心とした『一般図書フロア』、５階は「調べもの」を中心とした『一般図書フロア』とする。

中層階（３～５階）：図書館開架フロアのイメージ



（５）高層階（６階、７階）：ラーニング・クリエイティブフロア、図書館管理フロア

・６階は『ラーニング・クリエイティブフロア』とし、「ティーンズエリア」のほか、様々な学習ニーズに対応するため、会話やディスカッションが可能な「交流学習スペース」、個室の「グループ学習室」、「個人学習室」を設ける。

・また、“静的”なワークショップスペースとして、３Ｄプリンタ等のデジタル技術にふれながら学びを体験できる「ファブスペース」、「講座室」等、図書館利用と一体的なフロアとして整備する。

・７階は『図書館管理フロア』とし、「事務室」や「図書整備室」、「ボランティアスペース」とする。

・６階～７階にかけて、「自動書庫」を設ける。

交流学習スペースのイメージ



グループ学習室のイメージ



個人学習室のイメージ



ファブスペースのイメージ



講座室のイメージ



【ファブスペースを備えた図書館の事例】

・豊島区上池袋図書館「ファブスペース」
・門真市ＫＡＤＯＭＡＤＯ「テックラボ」
・石川県立図書館「モノづくり体験スペース」
・豊橋市まちなか図書館「メイカーズラボ」
・浦安市立中央図書館「ファブスペース」
・県立長野図書館「モノコトベース」
・塩尻市立図書館えんぱーく「ファブラリー」

計画・事業スケジュール表

計画実現のためのスケジュール	
令和９年２月	都市計画決定
令和９年３月	事業認可
令和９年度	実施設計
令和１０年度	工事着手
令和１１年度	供用

都市計画の策定の経緯の概要

四日市都市計画図書館の決定について

事　　項	時　　期	備　　考
広報等の発行日 （公聴会日程の案内）	令和 8 年 10 月 20 日	エントリー 9 月上旬
原案の閲覧期間	令和 8 年 10 月 27 日から 令和 8 年 11 月 10 日	
公聴会の開催	令和 8 年 11 月 13 日	
事前協議	令和 8 年 11 月中旬	
事前協議回答	令和 8 年 12 月上旬	
広報等の発行日 （変更案縦覧日程の案内）	令和 8 年 11 月 20 日	エントリー 10 月上旬
変更案の縦覧期間	令和 8 年 12 月 11 日から 令和 8 年 12 月 25 日	
四日市市都市計画審議会	令和 9 年 1 月 20 日	
三重県への協議申請	令和 9 年 1 月下旬	
三重県協議回答	令和 9 年 2 月上旬	
決定告示	令和 9 年 2 月中旬	