

調査地案内図




国土地理院 Web サイト「地理院地図引用」

旧北部埋立処理場浸出水処理施設

平面図 (S=1:1,000)
＜調査対象地面積 600.00㎡＞

-凡例-


：調査対象地（R7）

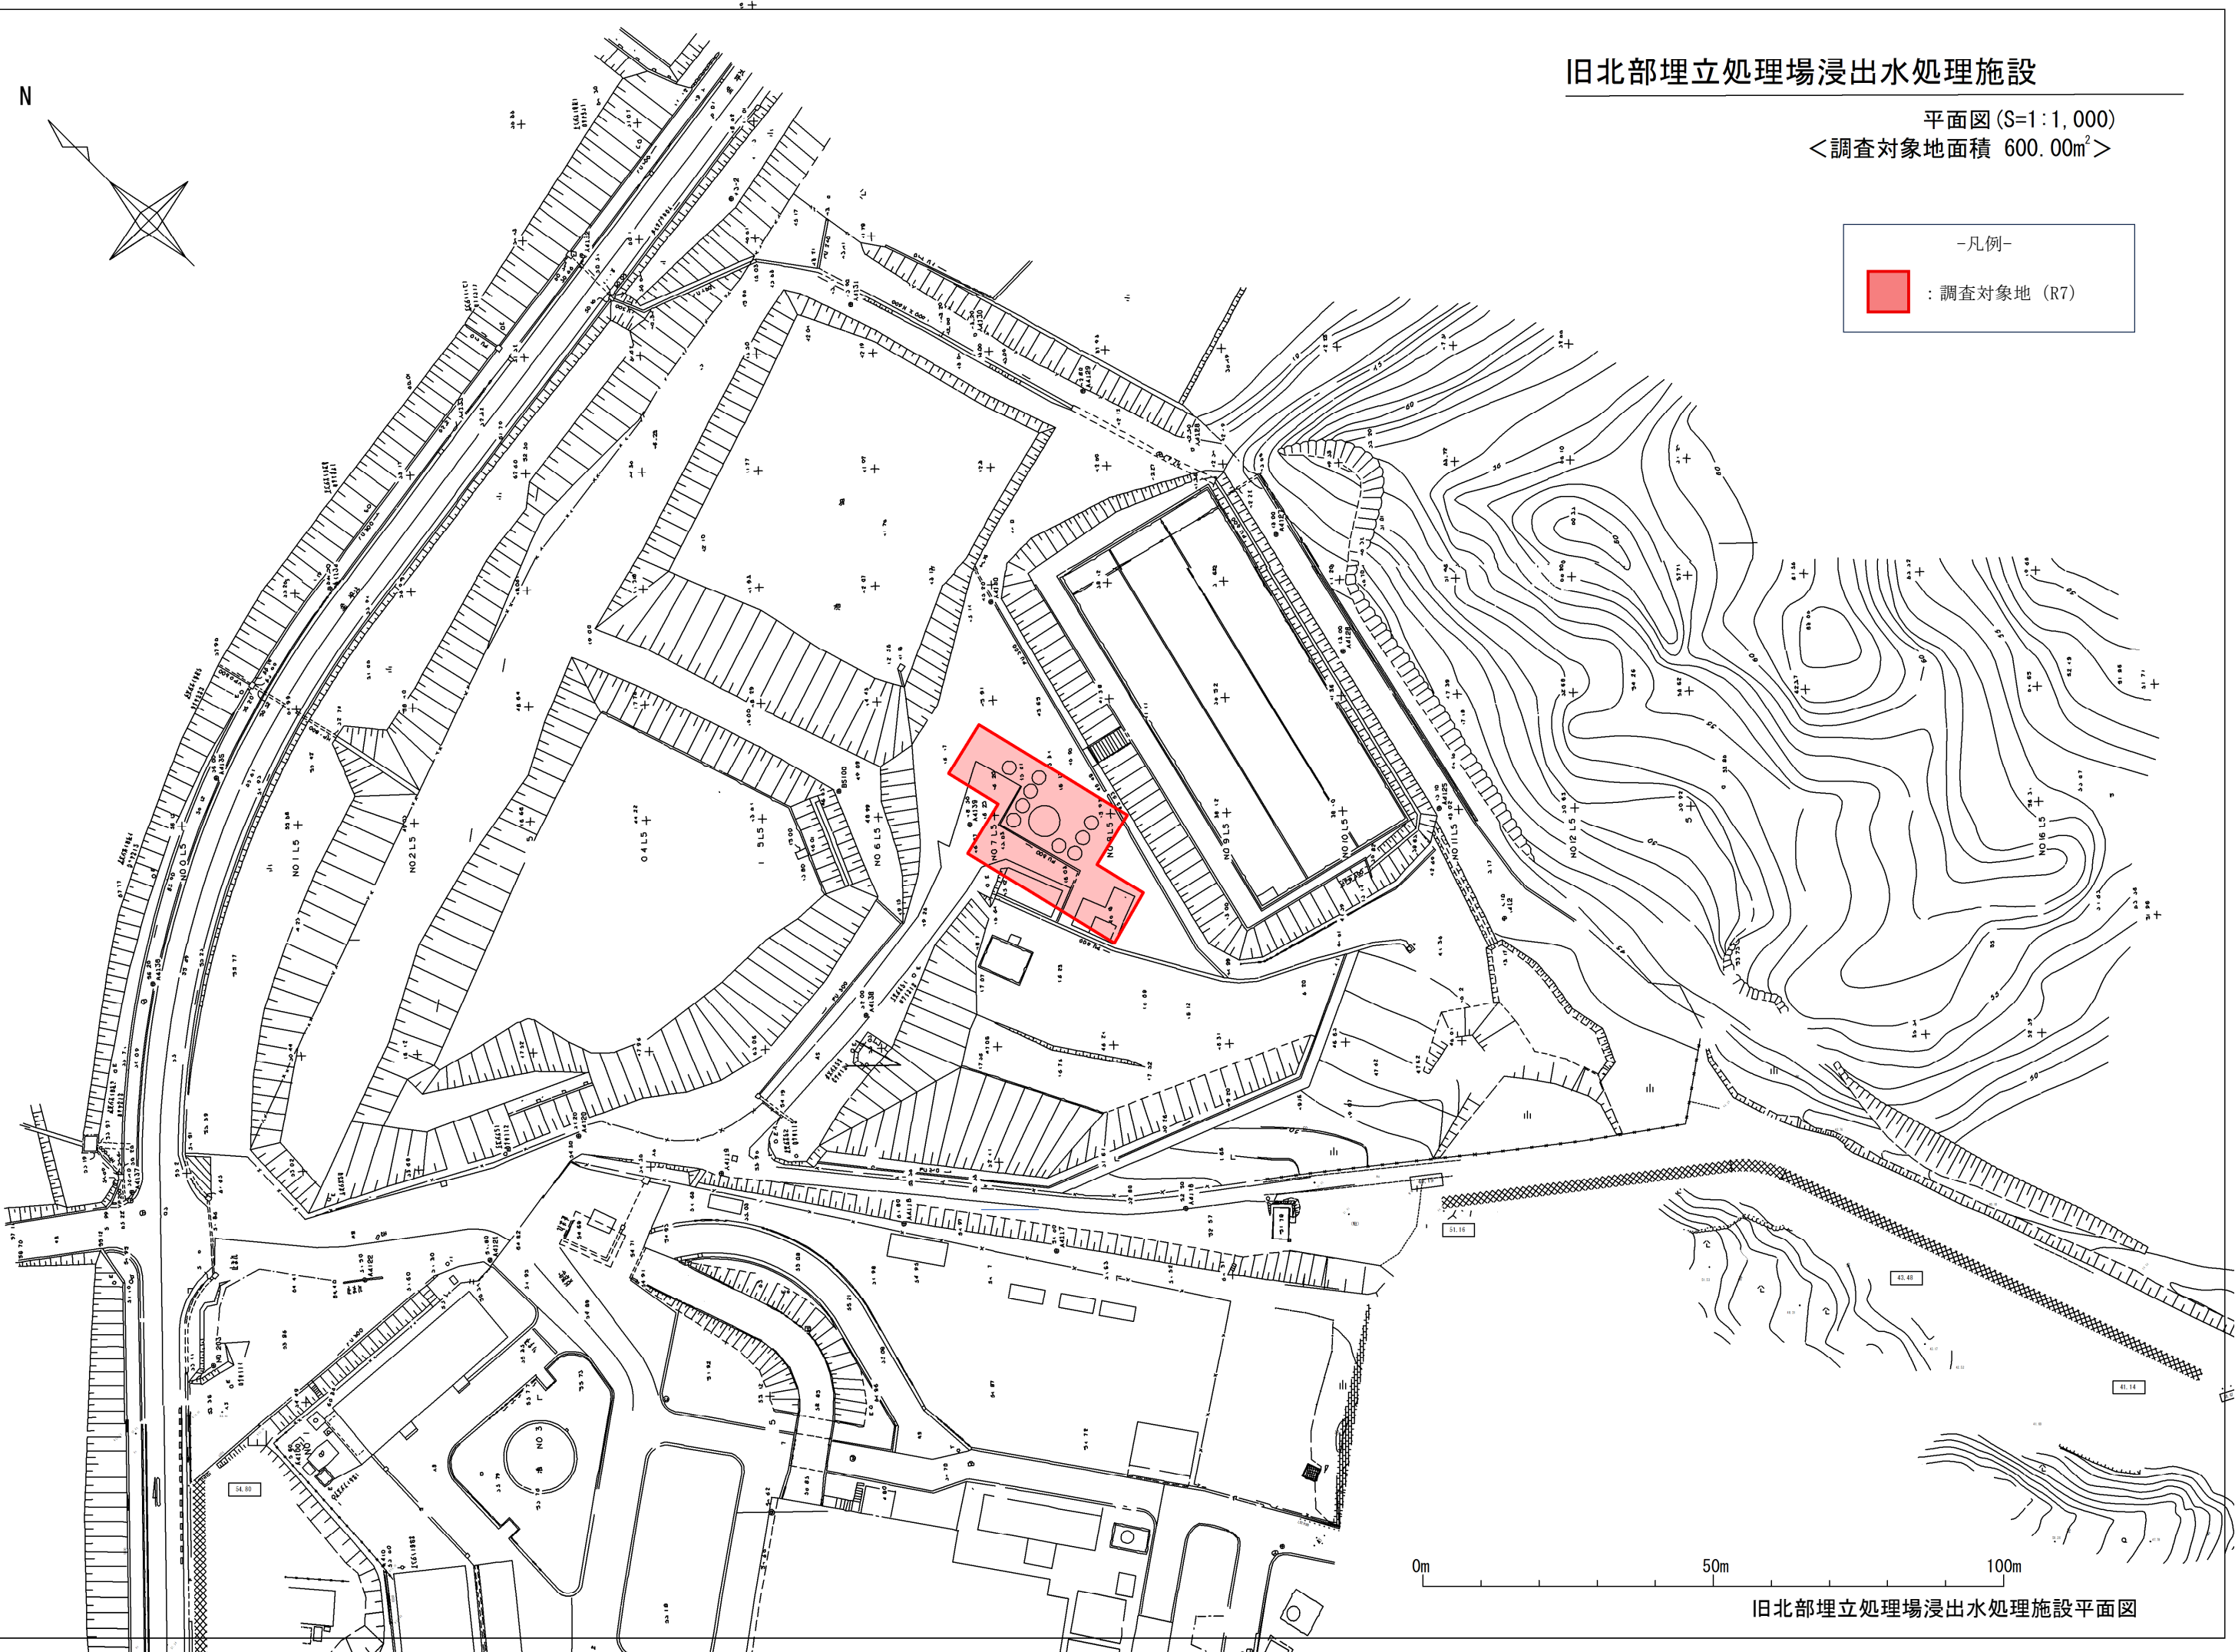


旧北部埋立処理場浸出水処理施設平面図

分析値(土壌溶出量分析) 黄色：基準超過

項目・地点名	単位	基準 (溶出量)	A-1 (GL-0.10~0.60m)	B-1 (GL-0.05~0.55m)	B-2 (GL-0.10~0.60m)	C-1 (GL-4.11~4.61m)	C-2 (GL-4.11~4.61m)	D-2 (GL-0.10~0.60m)
ヒ素(A s)	mg/L	0.01以下	0.016	0.005	0.013	0.011	0.006	0.005未満

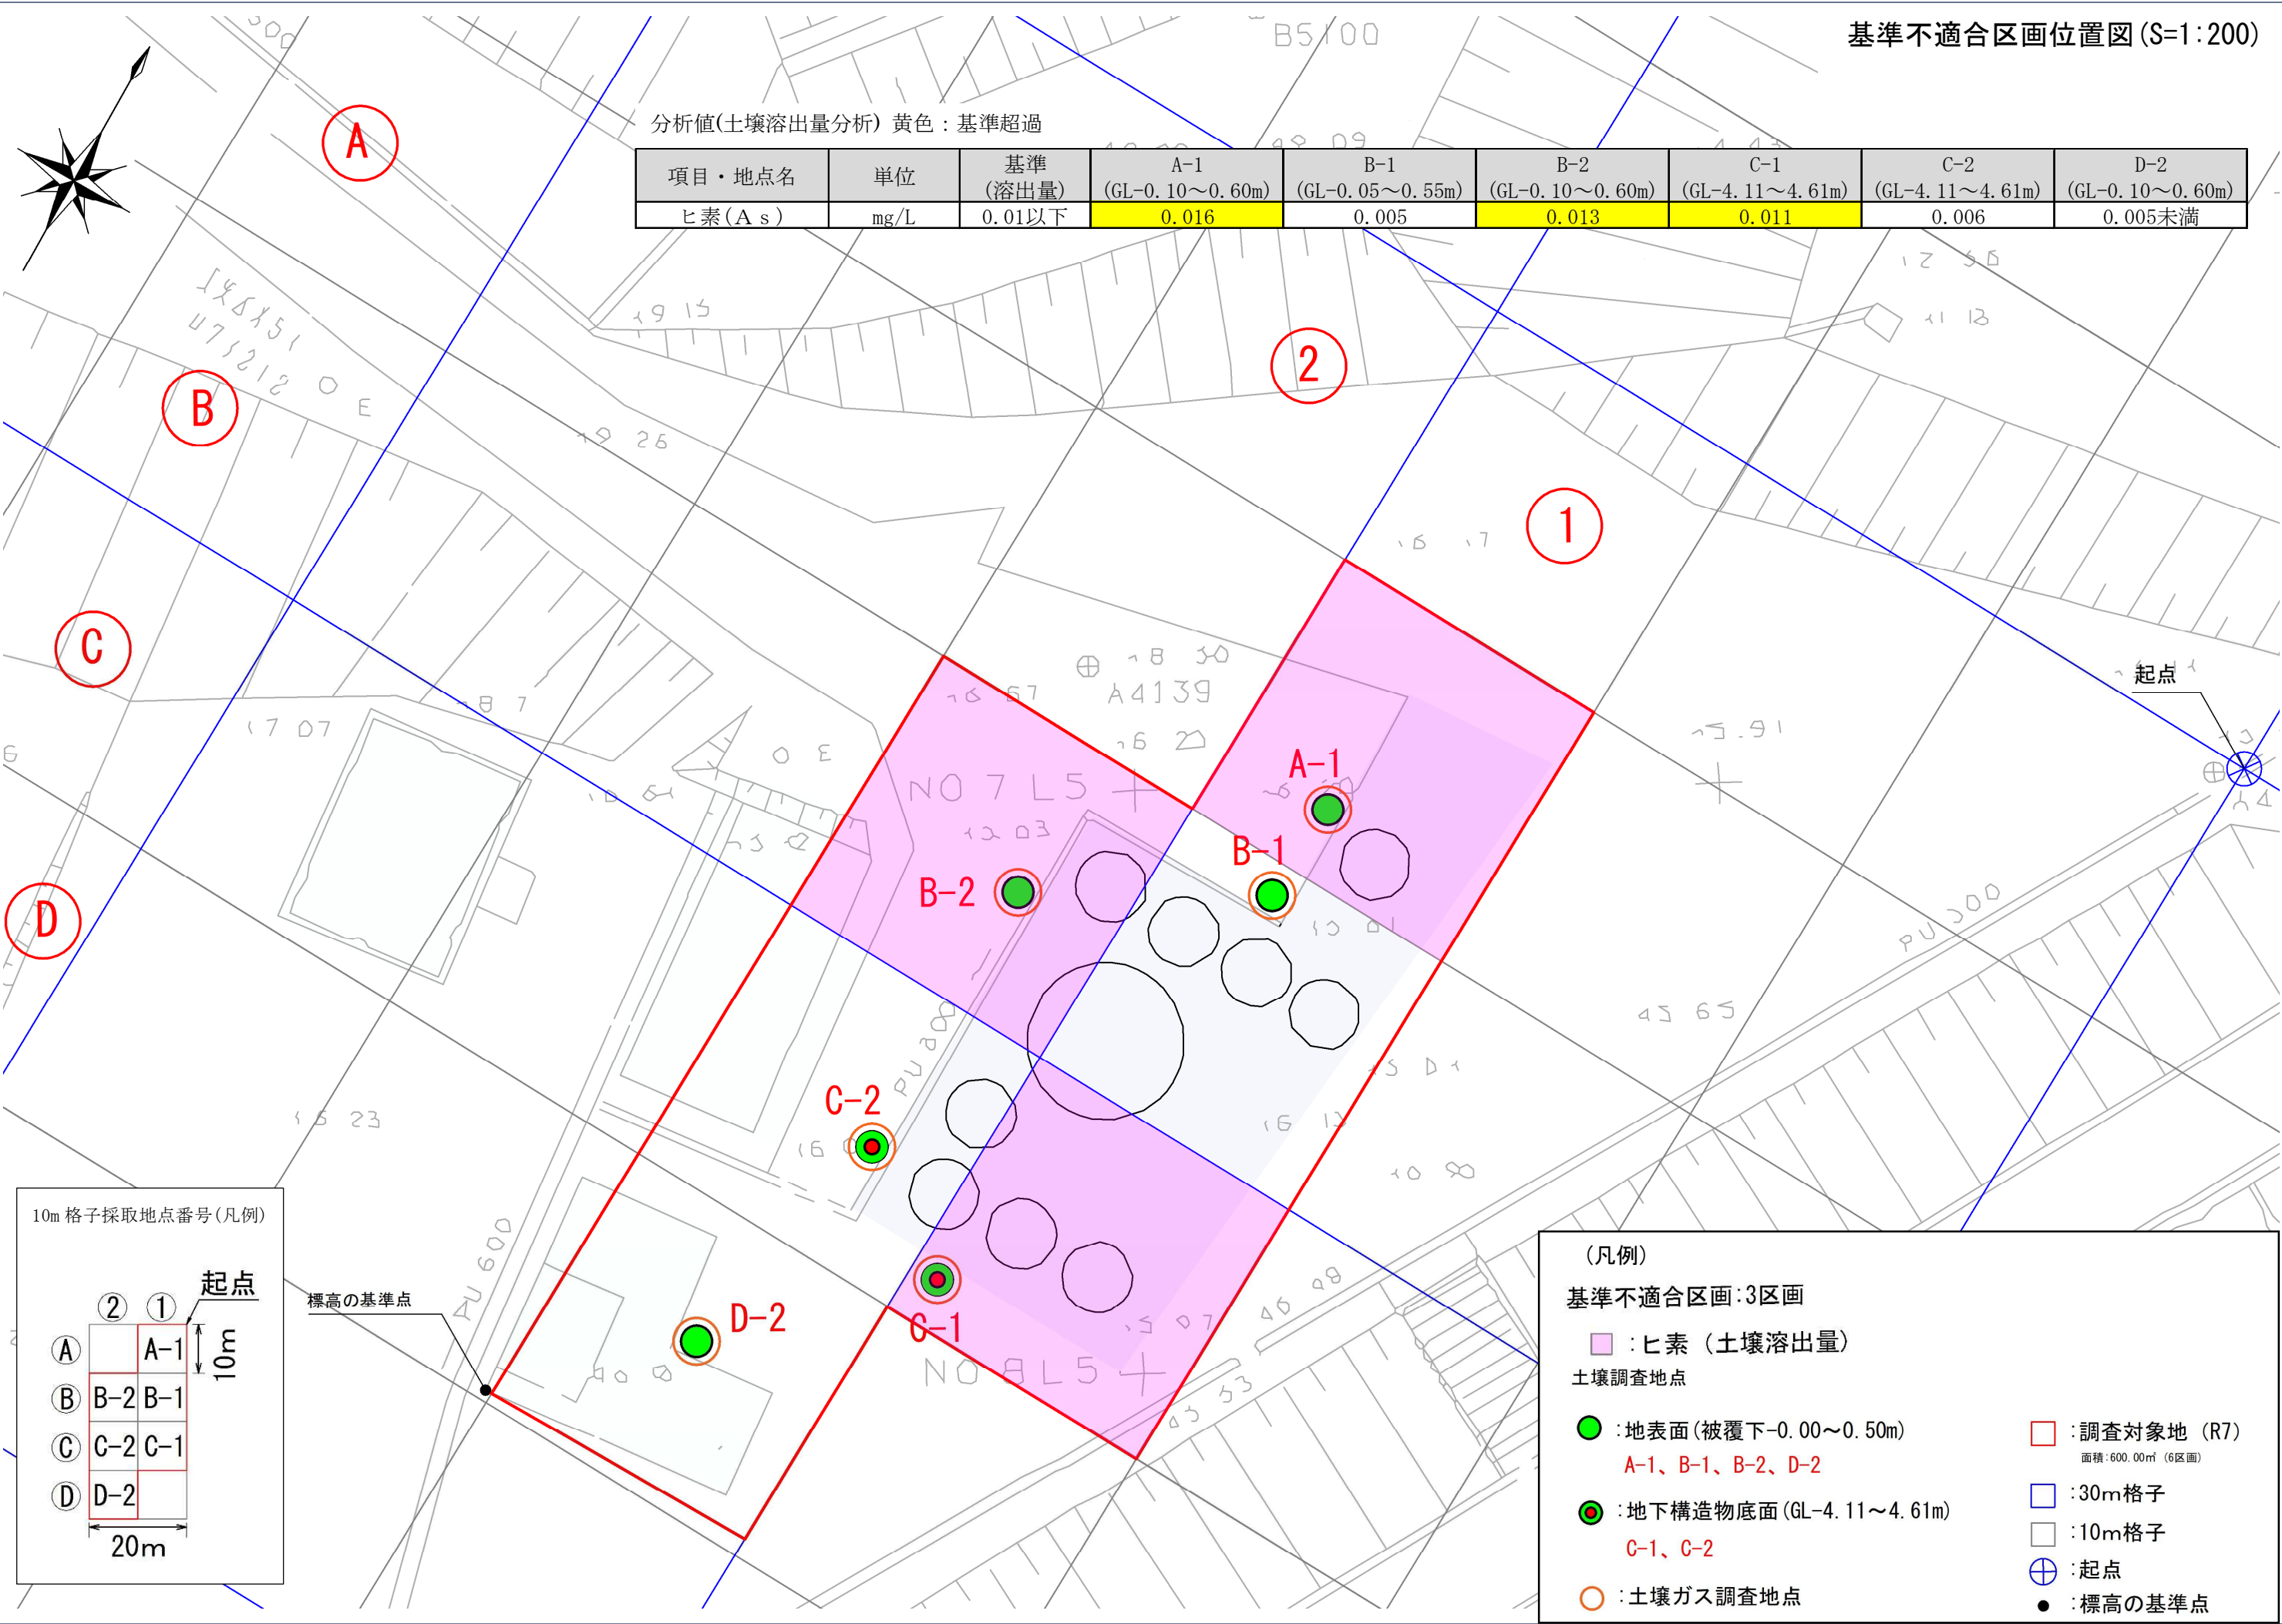

10m 格子採取地点番号(凡例)

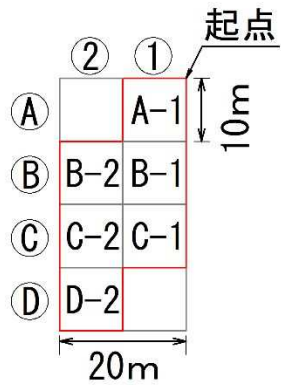

標高の基準点

(凡例)

基準不適合区画:3区画

ヒ素(土壌溶出量)

土壌調査地点

地表面(被覆下-0.00~0.50m)

A-1、B-1、B-2、D-2

地下構造物底面(GL-4.11~4.61m)

C-1、C-2

土壌ガス調査地点

調査対象地(R7)

面積:600.00㎡(6区画)

30m格子

10m格子

起点

標高の基準点