




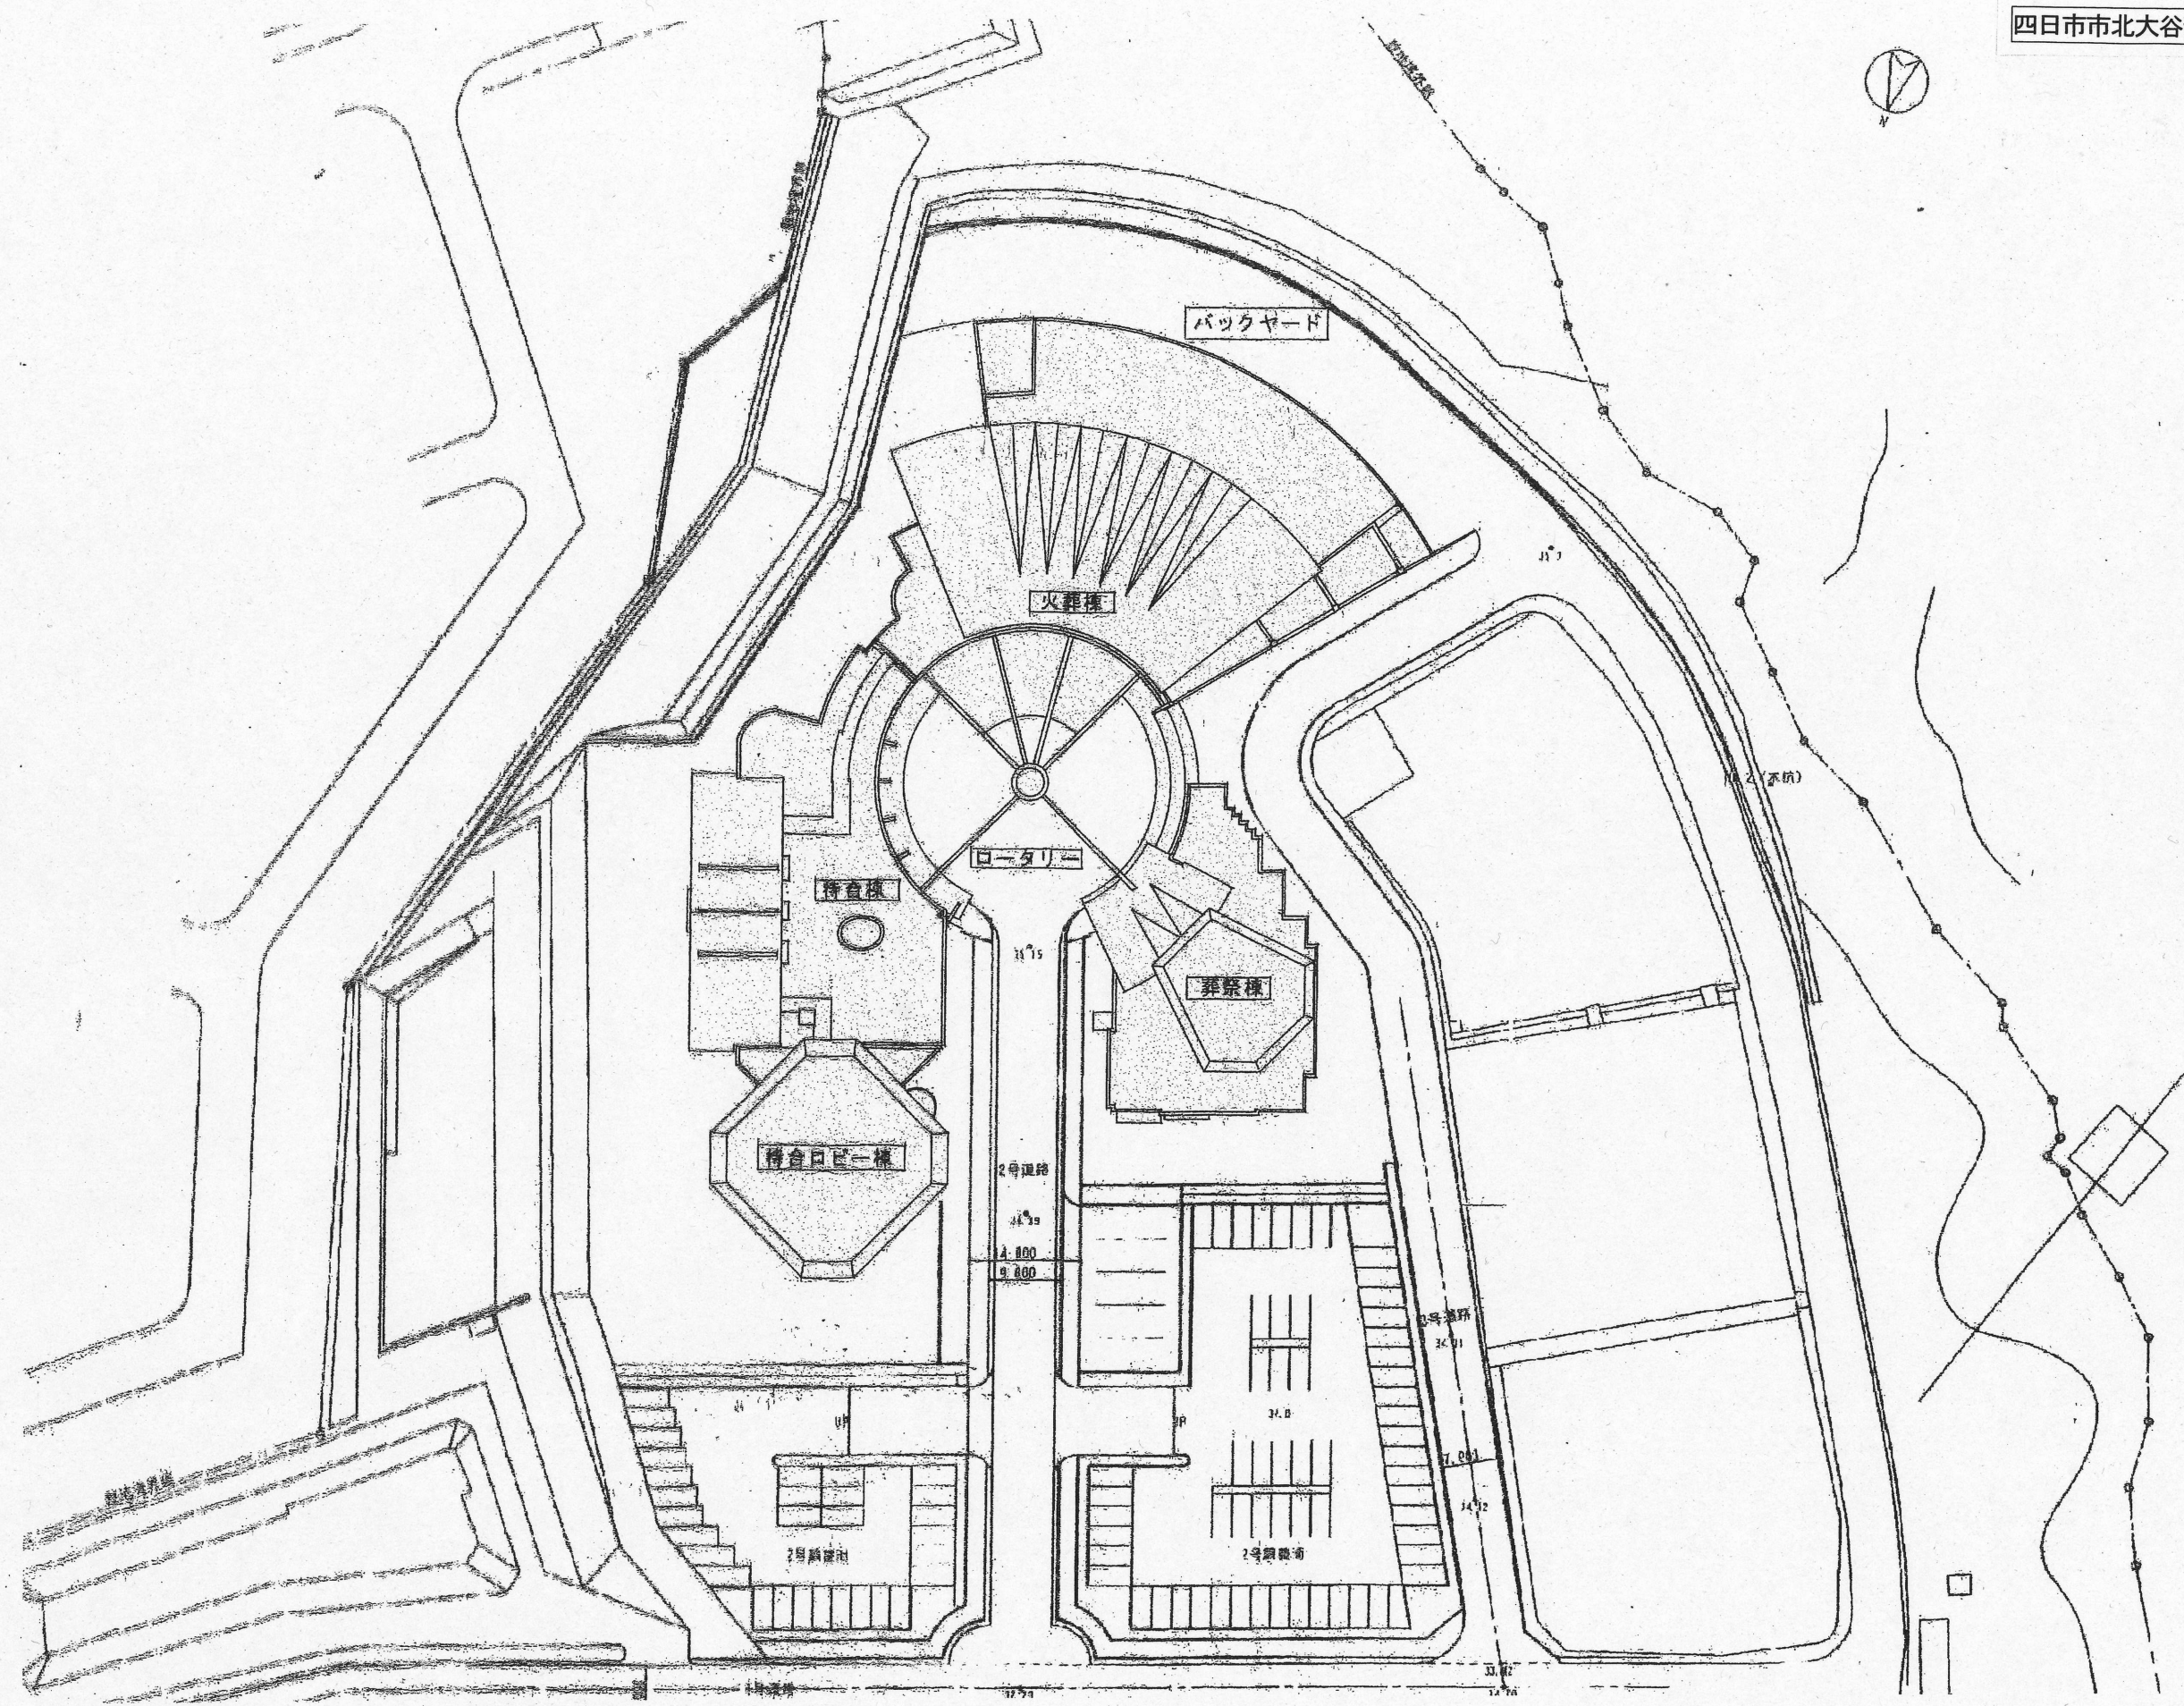

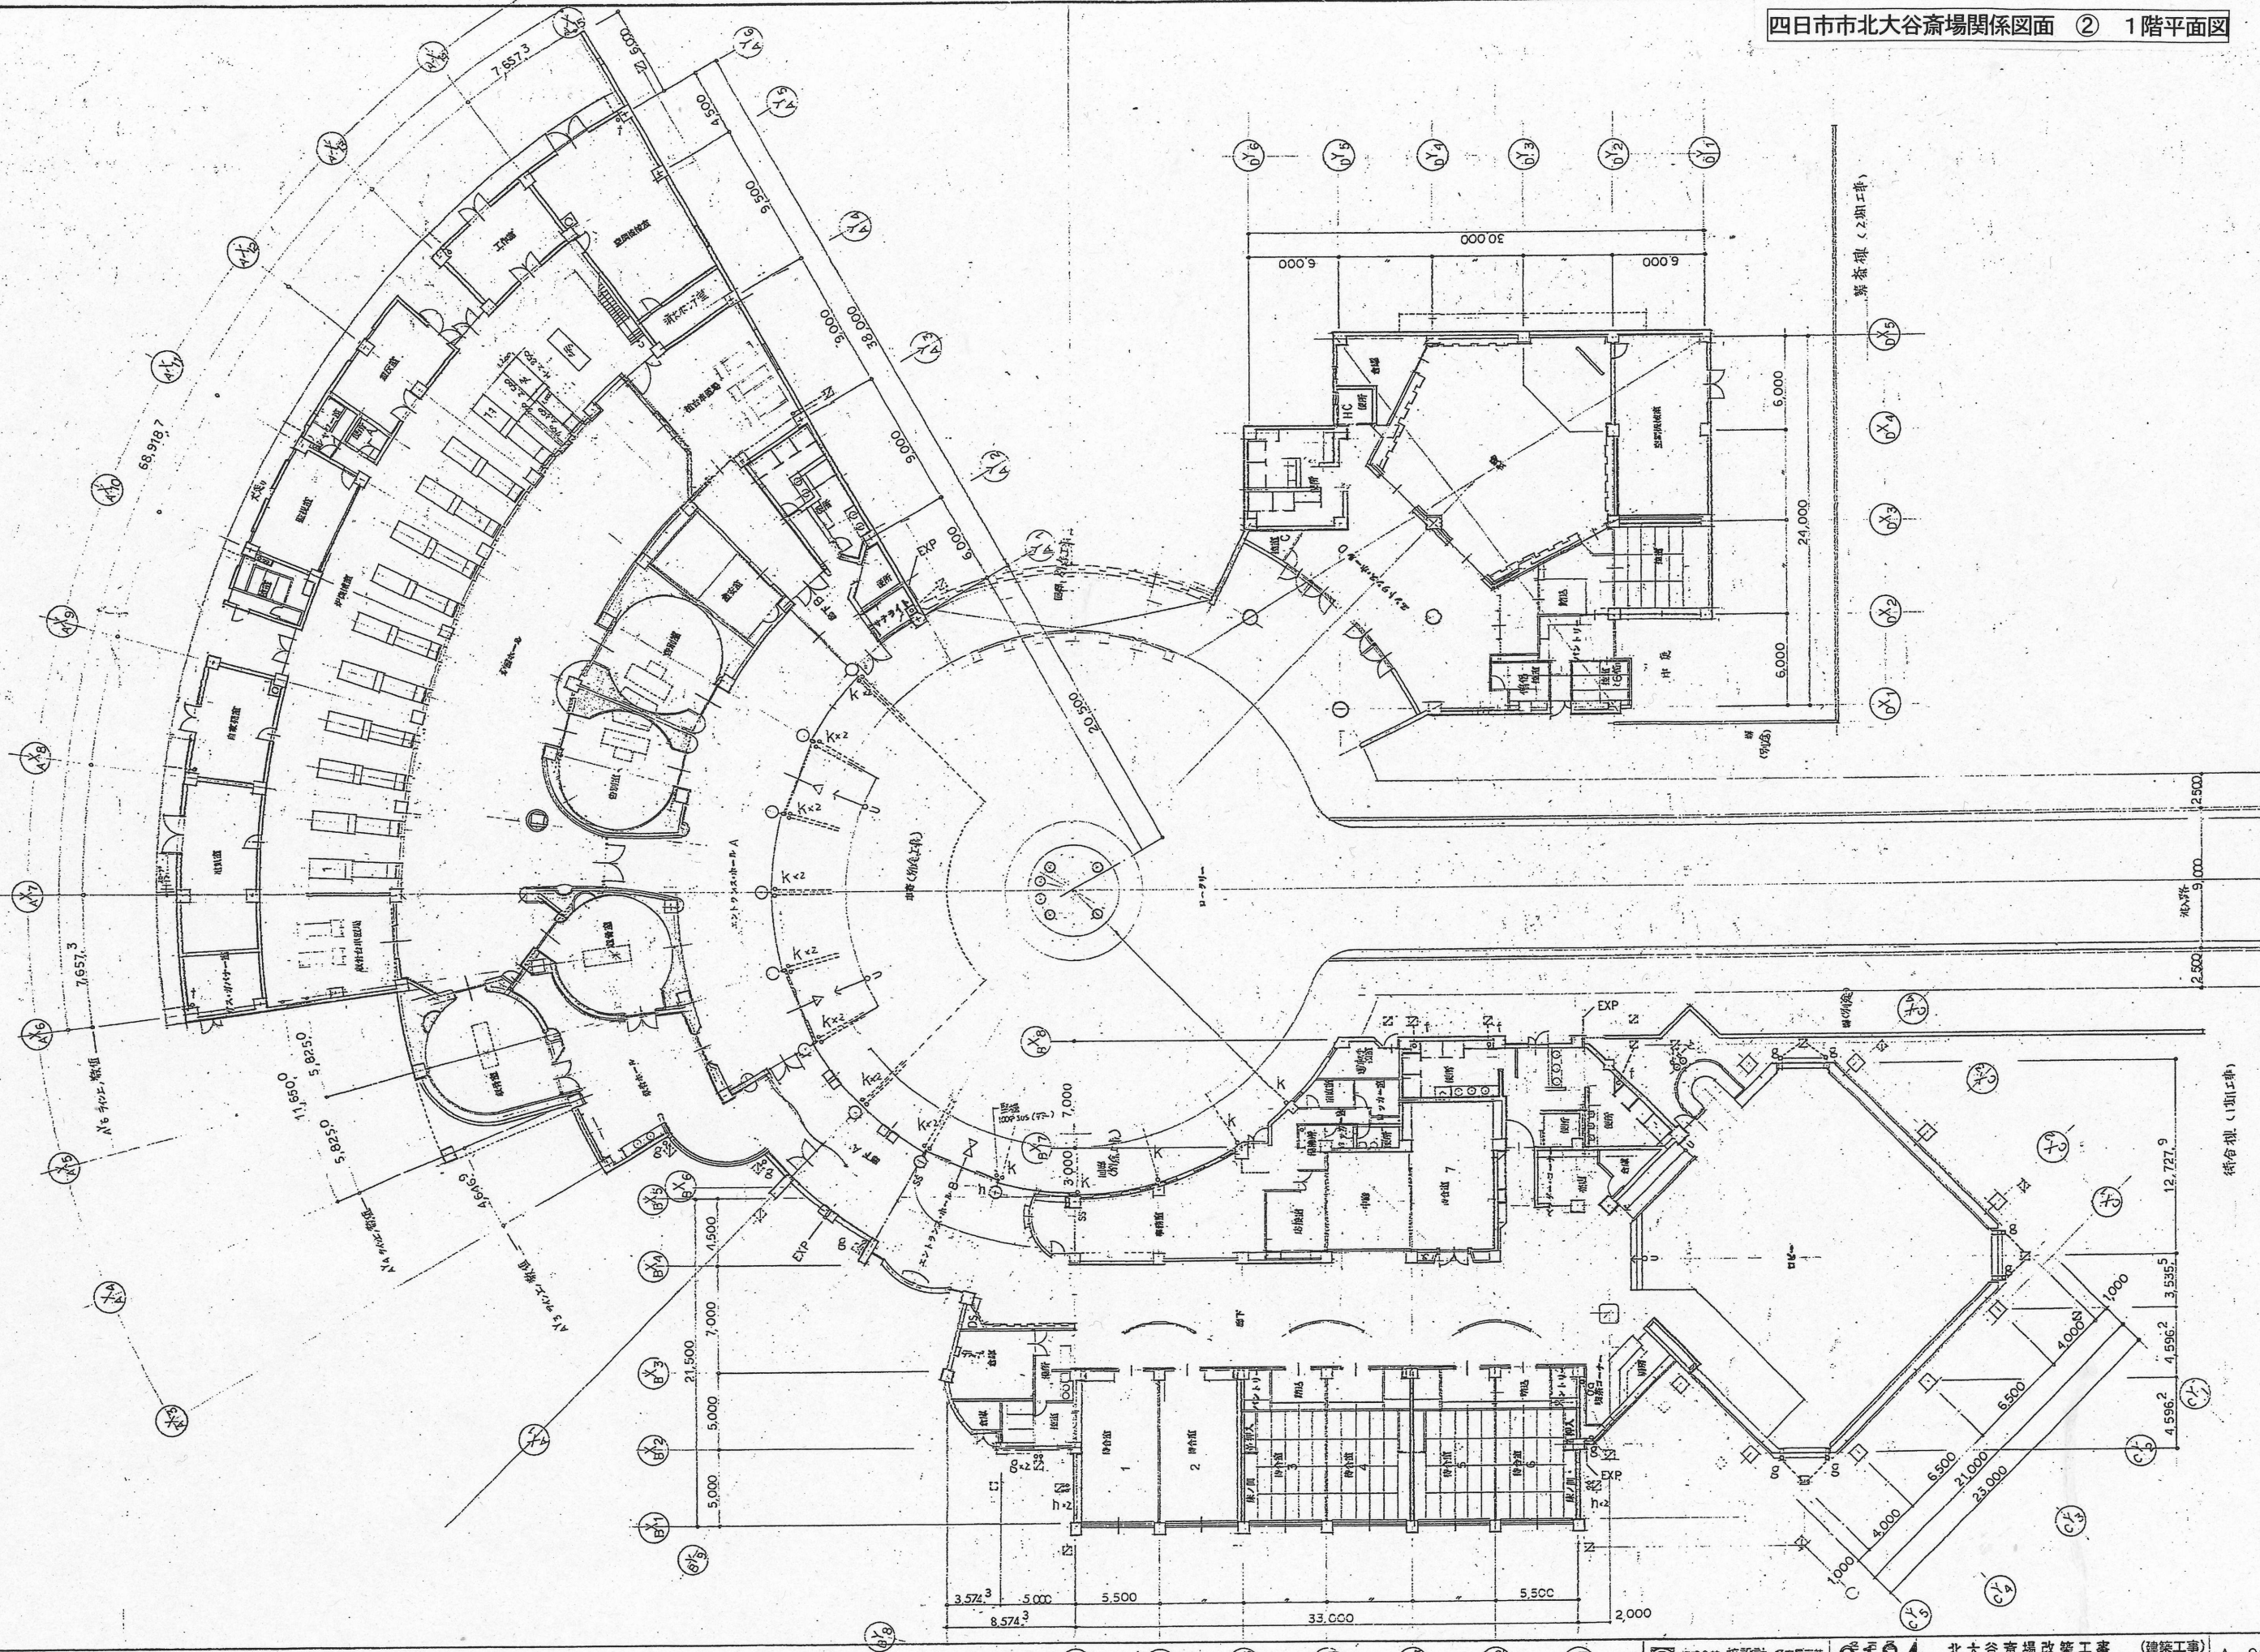

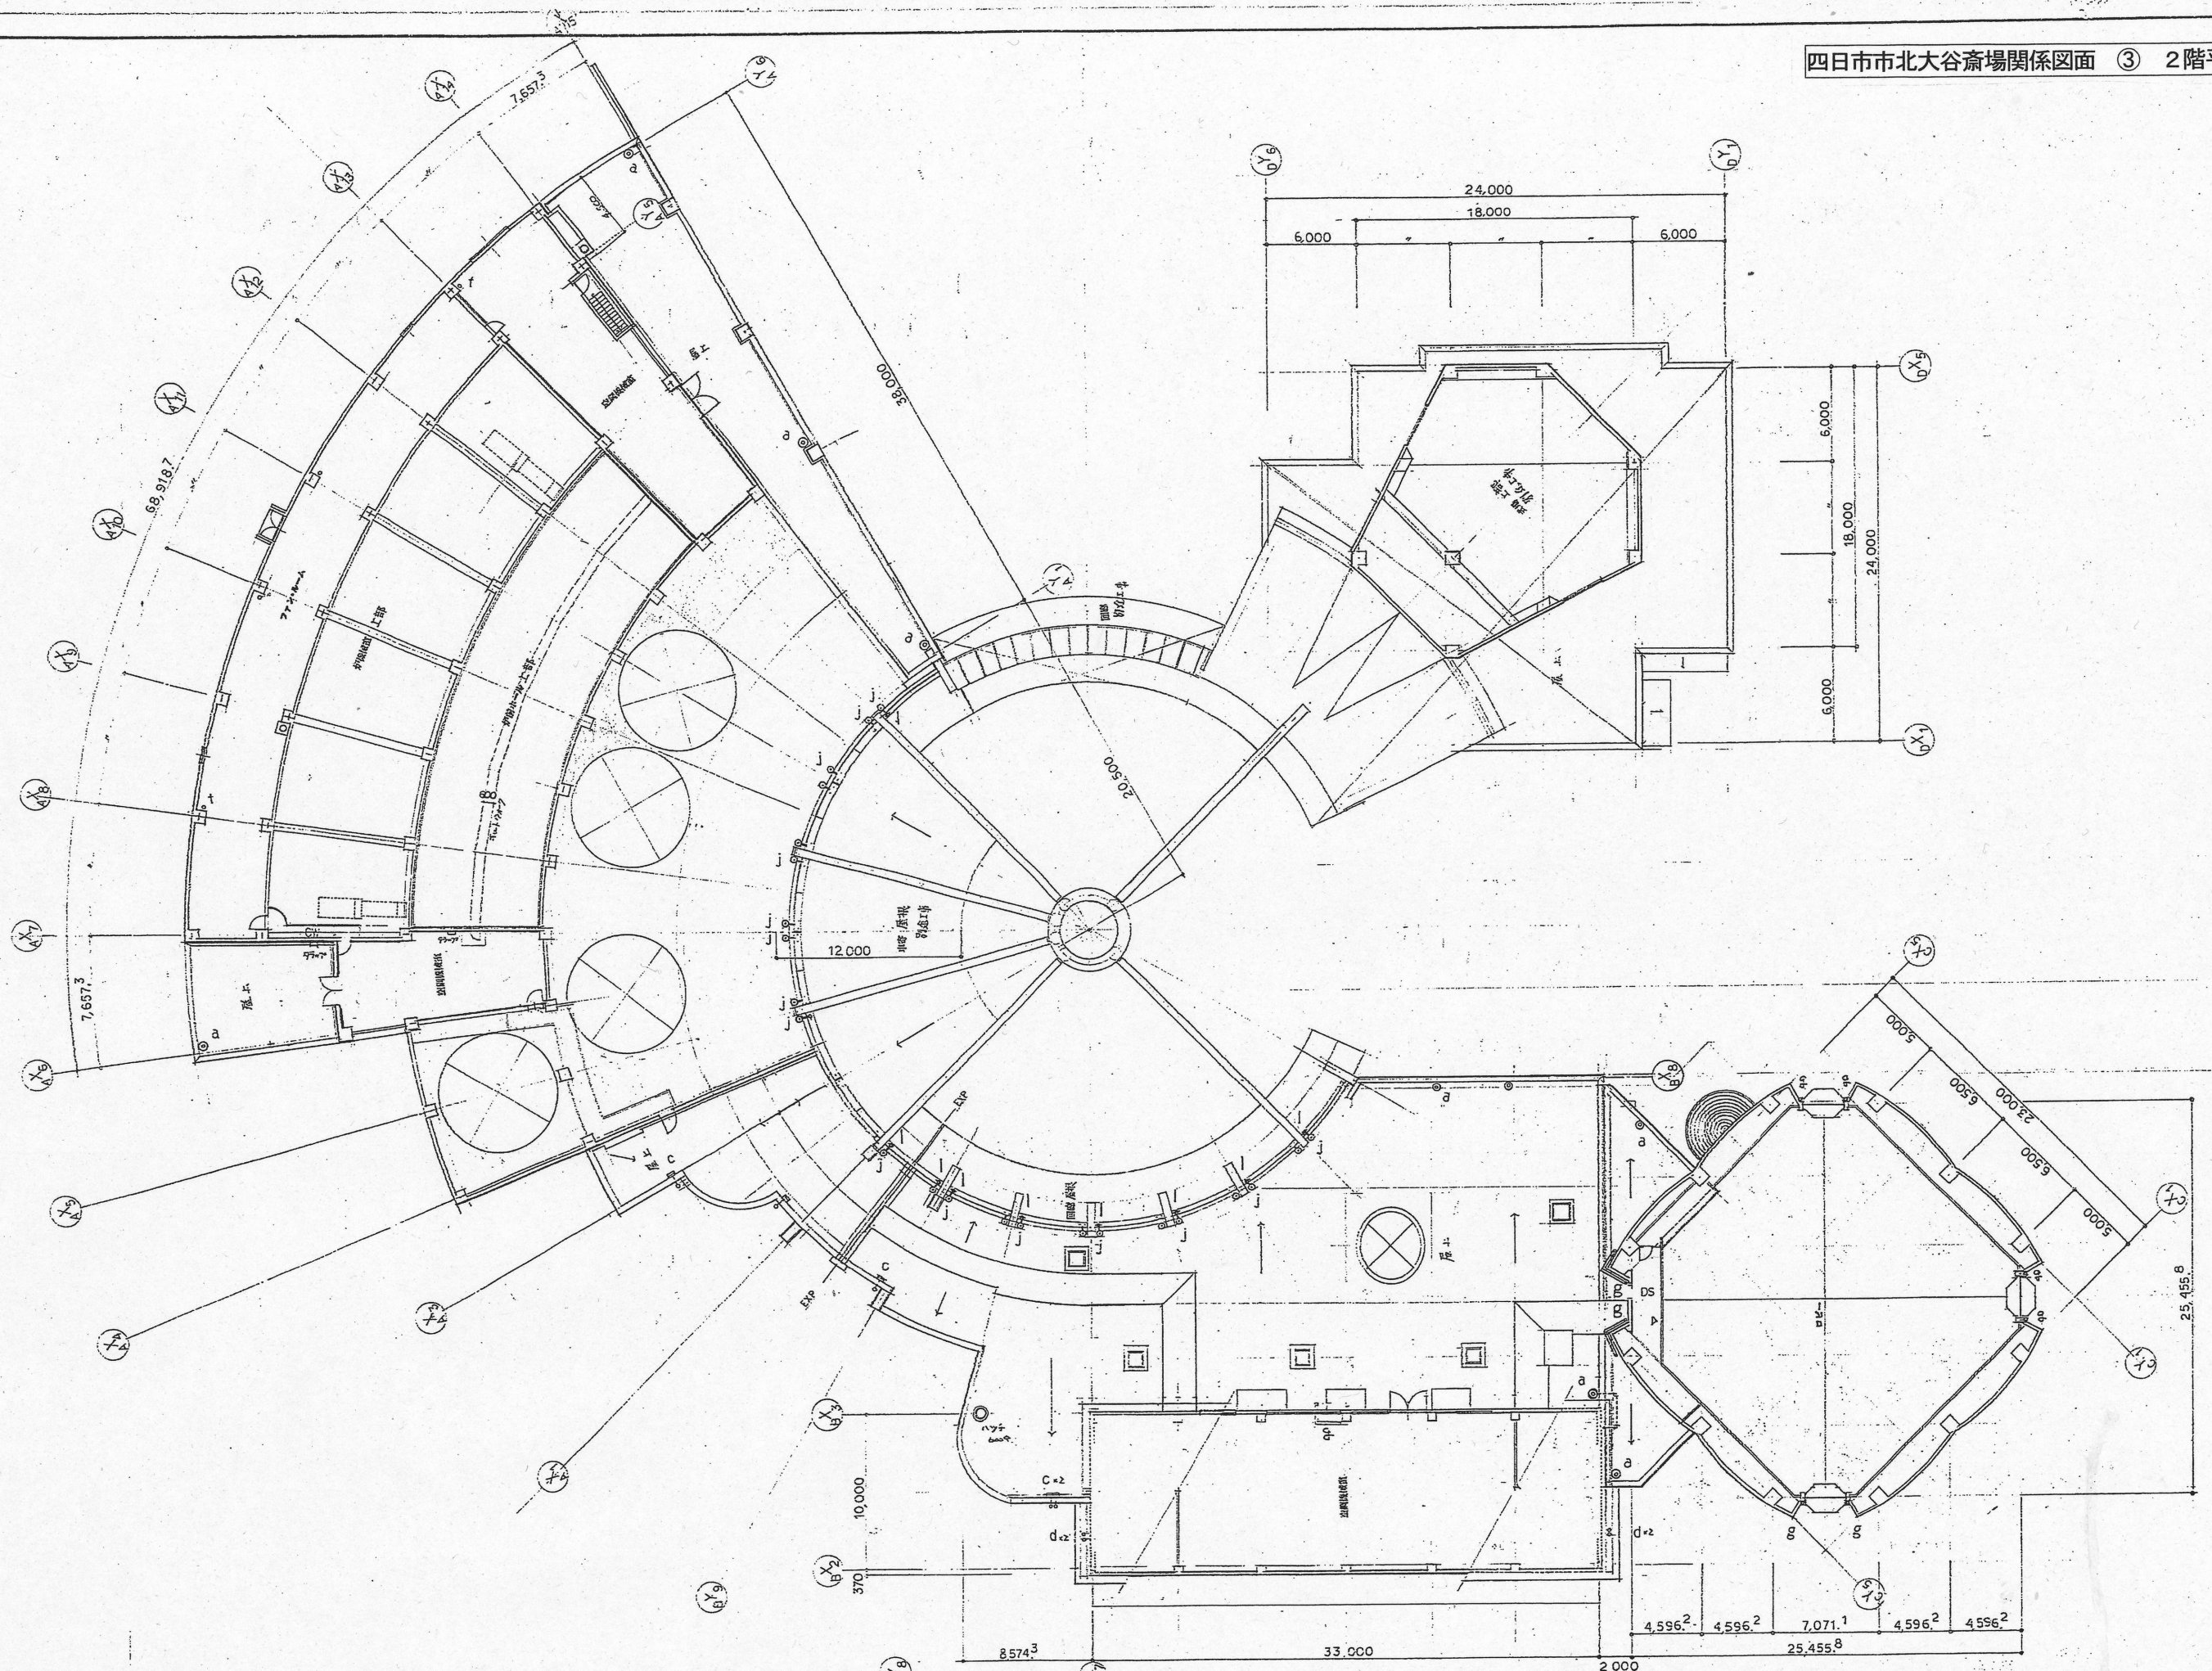

記号	名称	表示	呼称・仕様	寸法	材料	数量	単位	備考
株式会社 設計 名古里 北大谷斎場改築工事 (建築工事)

1級建築士事務所 名古里設計事務所

83年11月 2階平面図 1/200 1/100 1/50

0184

A-020

