

登記年月日：令和7年3月5日

土地所在図
地積測量図

地番	2031-1 2031-2
土地の所在	四日市市上海老町

1/2

別記第一号(第七十四条第三項関係)


これは図面に記録されている内容を証明した書面である。
令和7年3月6日 津地方務局四日市支局

登記官

辻敏行



(会員専用)

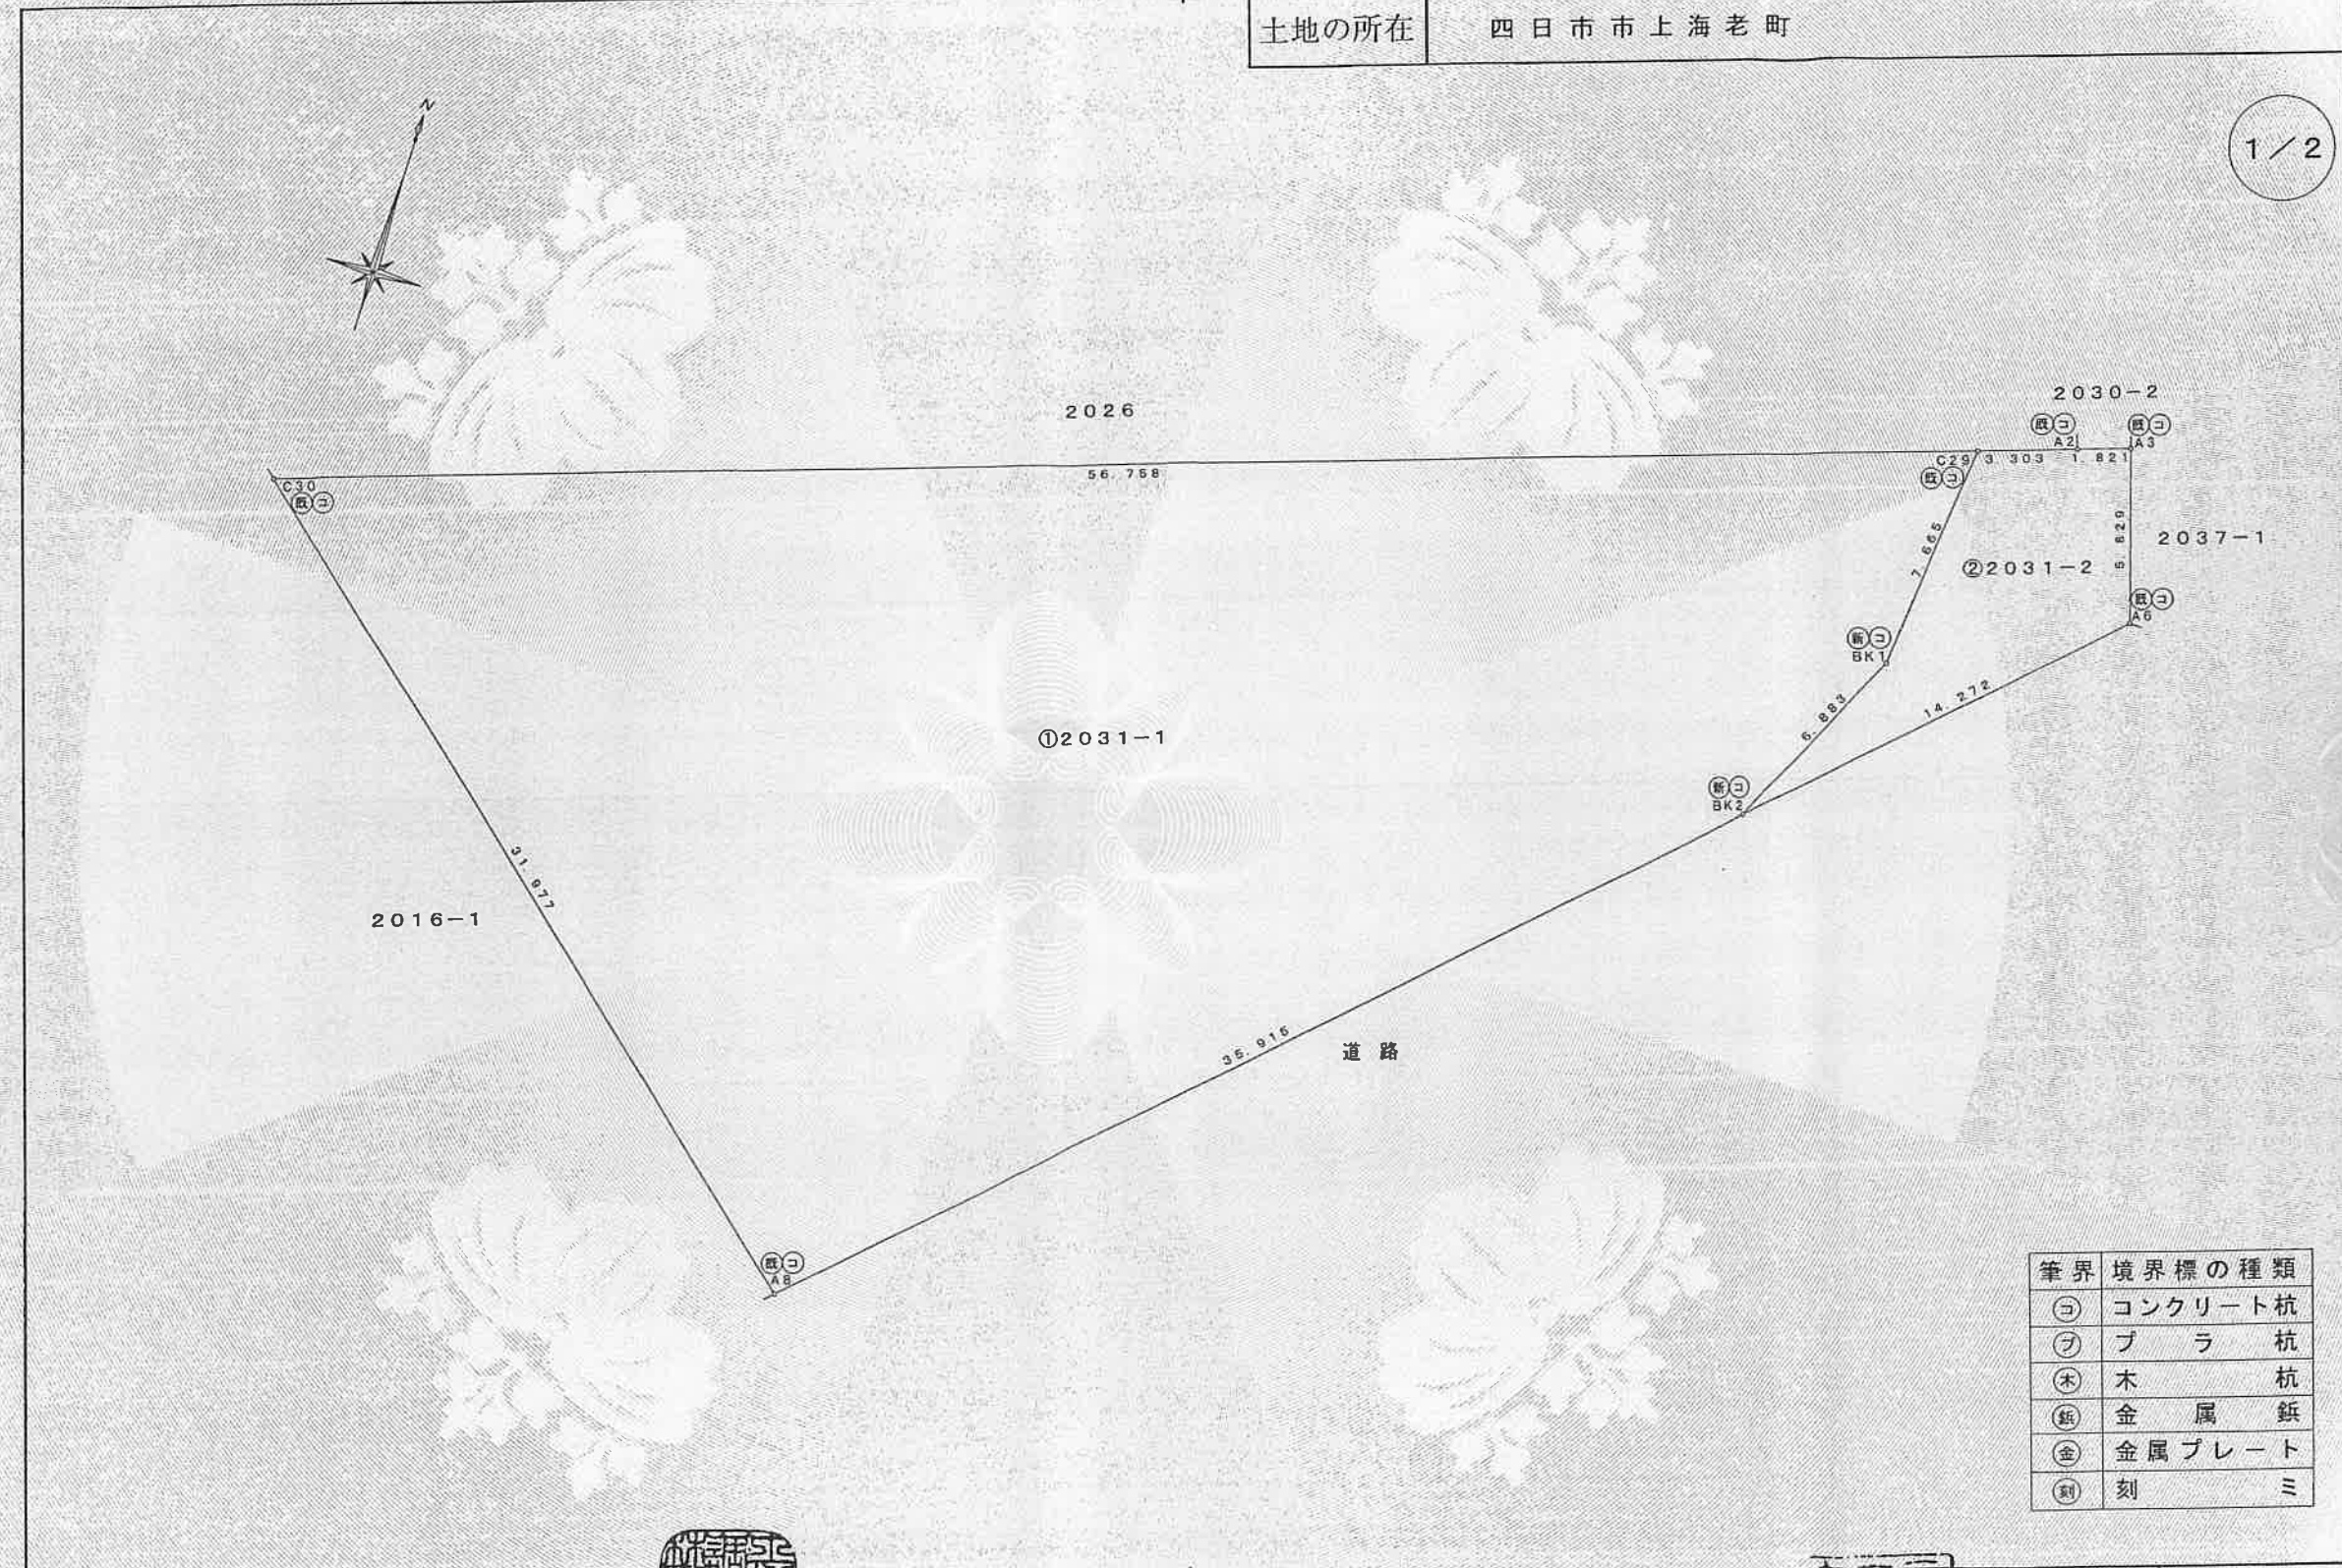

筆界	境界標の種類
㊦	コンクリート杭
㊧	ブ　ラ　杭
㊨	木　　　杭
㊩	金　属　杭
㊪	金属プレート
㊫	刻　　　ミ

作　成　者	公益社団法人三重県公共嘱託登記土地家屋調査士会 社員 四日市市三栄町1番14号 土地家屋調査士 林 誠 治 (令和7年 2月 6日作成)	縮　尺	1 / 250	嘱　託　者 申　請　大	四日市市長 森智広 四日市市長 森智広	縮　尺	1 / 250
	(三重県土地家屋調査士会用紙)						

土地所在図
地積測量図

地番	2031-1 2031-2
土地の所在	四日市市上海老町

2/2



座標求積表

地番	①2031-1			
測点	X _n	Y _n	(X _{n+1} - X _{n-1}) Y _n	距離
C29	918.528	1016.674	-9782.437228	56.758
C30	901.283	962.599	-36923.372442	31.977
A8	880.170	986.615	3407.768210	35.915
BK2	904.737	1012.813	31128.807555	6.883
BK1	910.905	1015.869	14009.849379	7.665
		倍面積	1840.615474	
		積積	920.3077370	
		積積	920.30	
		坪数	278.39	

地番	②2031-2			
測点	X_n	Y_n	$(X_{n+1} - X_{n-1}) Y_n$	距離
BK1	910.905	1015.869	-14009.849379	6.883
BK2	904.737	1012.813	3641.062735	14.272
A6	914.500	1023.224	15704.441952	5.829
A3	920.085	1021.556	5139.448236	1.821
A2	919.531	1019.821	-1587.861297	3.303
C29	918.528	1016.674	-8769.829924	7.665
		倍面積	117.412323	
		積	58.7061615	
		積	58.70	
		数	17.75	

引照点詳細図

縮尺：1/1000

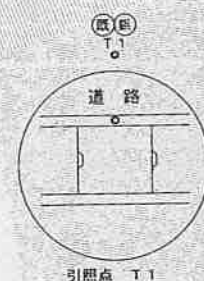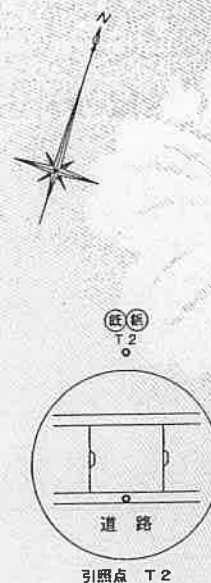

引照点座標リスト		
点名	X	Y
T1	1000.000	1000.000
T2	978.019	911.549

(任意座標)
測量年月日 令和 7 年 1 月 16 日

(会員専用)

作成者 公益社団法人三重県公共嘱託登記土地家屋調査士協会
社員 四日市市三栄町1番14号 土地家屋調査士 林 誠治
(令和7年 2 月 6 日作成)

縮尺 1/

嘱託者
申請人

四日市市
四日市市長 森智広

縮尺 1/

(三重県土地家屋調査士会用紙)

これは図面に記録されている内容を証明した書面である。
令和7年3月6日 津地方事務局四日市支局

登記官

辻敏行

