

ドーム型多目的スポーツ施設建設工事
(建築機械設備)

久米設計・梓設計 設計共同企業体

1994年12月 日

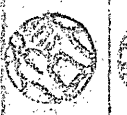
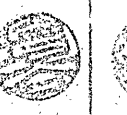
代表者 印	代表者 印	代表者 印	代表者 印	主 務 印	備 考
					

図 面 番 号	図 面 名 称
M - 1	図面リスト
M - 2 - 1	特記仕様書 建築機械設備
M - 2 - 2	特記仕様書 付帯機械設備
M - 3	機材等指定表 建築機械設備
M - 4	工事区分表、付近案内図
M - 5	配置図
M - 6	凡例
M - 7	空調機器一覧表（１）
M - 8	空調機器一覧表（２）
M - 9	空調機器一覧表（３）
M - 10	空調機器一覧表（４）
M - 11	空調機器一覧表（５）
M - 12	空調制気口リスト（１）
M - 13	空調制気口リスト（２）
M - 14	空調ダクト 系統図
M - 15	空調ダクト ピット平面図
M - 16	空調ダクト 1階平面図
M - 17	空調ダクト 2，3階平面図
M - 18	空調ダクト 1階平面詳細図
M - 19	空調ダクト 観客席下部ダクト詳細図
M - 20	空調ダクト ㊶-㊶ 断面図、㊷-㊷ 断面図
M - 21	空調ダクト ㊸-㊸ 断面図、屋外機スペース2 断面図
M - 22	空調ダクト 中空ダクト 据付要領図
M - 23	空調ダクト 空調機械室-1，3，4 詳細図、断面図
M - 24	空調ダクト 空調機械室-2 詳細図、断面図
M - 25	空調ダクト 中空ダクト及び床吹出口詳細図
M - 26	空調配管 系統図
M - 27	空調配管 ピット平面図 ㊹-㊹ 断面図、㊺-㊺ 断面図
M - 28	空調配管 1階平面図
M - 29	空調配管 2，3階平面図
M - 30	空調配管 受水槽・ポンプ室、主機械室詳細図
M - 31	空調配管 バルブリスト
M - 32	施工要領書

図 面 番 号	図 面 名 称
M - 33	自動制御 中央監視装置概要
M - 34	自動制御 系統図、凡例、中央監視装置図
M - 35	自動制御 中央管理点入出力一覧表（１）
M - 36	自動制御 中央管理点入出力一覧表（２）
M - 37	自動制御 フローシート図（１）
M - 38	自動制御 フローシート図（２）
M - 39	自動制御 フローシート図（３）
M - 40	自動制御 フローシート図（４）
M - 41	自動制御 機器表、盤姿図、バルブ口径表
M - 42	自動制御 ピット平面図
M - 43	自動制御 1階平面図
M - 44	自動制御 2，3階平面図
M - 45	自動制御 アリーナ天井伏図
M - 46	自動制御 受水槽・ポンプ室、主機械室詳細図
M - 47	衛生機器一覧表
M - 48	衛生器具表
M - 49	衛生 配管系統図
M - 50	衛生 屋外配管図、凡例
M - 51	衛生 ピット平面図
M - 52	衛生 1階平面図
M - 53	衛生 2，3階平面図
M - 54	衛生 1階LAV-1、シャワー室-1，2廻り詳細図
M - 55	衛生 1階LAV-2，3廻り詳細図
M - 56	衛生 1階LAV-4、シャワー室-3，4廻り詳細図
M - 57	衛生 1階LAV-5，6，7，8廻り詳細図
M - 58	衛生 1階受水槽・ポンプ室廻り詳細図 2階HDC-5，6廻り詳細図
M - 59	衛生 消火配管系統図、消火栓設備計算書
M - 60	衛生 消火設備 ピット平面図
M - 61	衛生 消火設備 1階平面図
M - 62	衛生 消火設備 2，3階平面図
M - 63	ガス プロパンガス供給施設配管平面図・ガス供給施設機器表
M - 64	電気 屋外電気設備平面図・配線系統図
M - 65	電気 動力・制御・ガス漏れ及び接地設備平面図

工事名称ドーム型多目的スポーツ施設建設工事(付帯機械設備)

仕様書

I 工事概要

1 工事場所四日市大宇羽津甲地内霞ヶ浦緑地地内

2 建物概要

建物名称	構造及び階数	延面積 (㎡)	消法令の適用	備 考
ドーム型多目的スポーツ施設	RC.S	23,143.211	別表第1 (I-I) 項	
			別表第1 () 項	

3 工事種目

工事種目	工 事 種 目				屋外その他
	建物別及び 屋外その他	建 物			
	ドーム型多目的 スポーツ施設				
○空気調和設備					
○換 気 設 備					
○衛生器具設備					
○屋内給水設備					
○屋外給水設備	○				
○屋内排水設備					
○屋外排水設備	○				
○消 火 設 備					
○給 湯 設 備					
○し尿浄化槽設備					
○ガ ス 設 備	○				
○雨水利用設備	○				
○電 気 設 備	○				
○					
○					
○					

II 工事仕様

1 共通仕様

図面及び特記仕様書に記載されていない事項は、すべて施設大臣官房官庁営繕部監修機械設備工事共通仕様書(平成5年版)及び機械設備工事標準図(平成5年版)による

2 特記仕様

(1) 項目は、番号に○印のついたものを適用する。
(2) 特記事項は、無印あるいは○印のものを使用する。
(3) ・印又は●印のついたものは適用しない。

設計図書優先順位

設計図書中に相互に差異のある場合の優先順位は次の通りとする。
ただし、現場説明事項及び質疑回答書は最優先とする。
1. 特記仕様書 2. 設計図面 3. 共通仕様書 4.

項 目	特 記 事 項
第 1 編 一 般 共 通 事 項	
① 構 材 等	建築機械設備構材等指定表によるほか同等品以上とする。ただし同等品以上とする場合は、監査員の承諾を受ける。
② 主任技術者等の資格	つぎの主任技術者等の資格を適用する。 ○ 共通仕様書でいう資格の区分Iを有する者。 ● 共通仕様書でいう資格の区分IIを有する者。
3 技能士の適用	・ 配管施工(建築配管作業) ・ 熱絶縁施工 ・ 冷凍、空気調和機器施工 ・ 建築板金施工
④ 構材等の検査及び試験	検査及び試験を行うべき構材等は、共通仕様書によるほか特記による。 (ガス湯沸器、消火機器は除く。)
⑤ 工 事 用 電 力 ・ 水 ・ その他	○ 工 事 用 電 力、水及び衛生用などの費用は、すべて請負者の負担とする。 ・ 市支給。ただし現場において既設設備より供給可能な範囲に限る。
⑥ 工 事 用 仮 設 物	構内につくる事が ・ できる ・ できない
⑦ 残 土 処 分	● 構内指示の場所に敷きならし ・ 構内指示の場所に堆積 ○ 構外搬出適切な処理
⑧ 埋 戻 し 土	○ 既切土の中の良質土 ○ 山砂類 ・ 共通仕様書による。
⑨ 発 生 材 の 処 分	引き渡しを要するもの ○ なし ・ あり(発生材調査提出) ・ 特別管理産業廃棄物あり(/) 図による。 但し引渡しを要しないものは、再生資源の利用の促進に関する法律、廃棄物の処理及び清掃に関する法律、建設副産物適正処理推進要綱等の関係法令等に従い、構外搬出適切な処理
⑩ 工 事 写 真	埋設部、いんべい部 施工工程材料の使用区分 完成写真
⑪ 工 事 完 成 図	監査員の指示により下記のものを出す。 ○ 屋内外平面図 35mmマイクロフィルム枠付 ・ 完成図 諸図複写紙 (A4版に製本したもの) 3部 ○ 完成図 諸図複写紙 (二つ折りに製本したもの) 3部
12 測 定 表	つぎの測定表を出す。 温度 湿度 風量 ・ 騒音 ・ 振動
⑬ 容 量 等 の 表 示	機器能力、容量等は原則として表示された数値以上とする。 電動機出力等は原則として表示された数値以下とする。

(14) 耐震施工 15 防振用り金物及 防振支持金物	耐震施工の範囲はつぎによる。 ① 地上3階築以上の建物に設置される重量100kg以上の機器 ② 明記された機器 設計用水平地震力は、つぎに示す震度と設備機器の重量を乗じたものとする。 最上階床（屋上及び塔屋床を含む） ○ 1.0 1.5 2.0 中間階床 ○ 0.6 1.0 1.3 地階及び1階床 ○ 0.4 0.6 設計用鉛直地震力は、設計用水平震度の 1/2 とする。 耐震施工上の地域係数 ○ 1.0 耐震施工の方法は、共通仕様書・標準図及び「建築設備附属設計・施工指針」（建設省住宅局産業指導課監修1984版）による。 次の配管には、防振用り金物（ ・ シングル ・ ダブル ）又は、防振支持金物を設ける。ただし、屋外及び地下ピットを除く。 ○ 口径 65A以上の配管（ ・ 冷温水 ・ 冷却水 ・ 排水 ） ・ 次に示す配管 共通仕様書第2編 2.5.13.12 の接続部の非破壊検査の適用 ○ 不要 要																			
(16) 管若接部の検査 (17) 地中埋設標 (18) 埋設表示用フ (19) 井の耐圧	① 設ける 範囲 共通仕様書による。 設けない。 図示部 ② 設ける 範囲 共通仕様書による。 設けない。 給水管・ガス管の全て（スワップア配管は除く。） つぎの弁は、10kgf/cm² とする。 水道灌漑給配管に使用する弁（水道供給者承認品） 油系統に使用する弁（ただしマレール弁とする。） 特配のない弁は、JIS 5kgf/cm² とする。 ライニング弁類の使用範囲 ○ 共通仕様書による 使用しない ・ 合成ゴム製 ペローズ形 ・ 合成ゴム製 ペローズ形 保護を施さない鋼管類で、コンクリート埋込み部及びコンクリート壁等の貫通部は、プラスチックテープ巻き 1/2 重ね 1 回巻きとする。 ただし排水管は除く。																			
(24) 保温材	<table border="1"> <tr> <th>保温材の種類</th><th>区 分</th></tr> <tr> <td>グラスウール 保 温 材</td><td> ・ 給水管 排水管 給湯管 ・ 温水管 冷水管 冷温水管 ・ 矩形ダクト スパイラルダクト ・ ヘッダー タンク 蒸気管 </td></tr> <tr> <td>ロックウール 保 温 材</td><td> ・ 給水管 排水管 給湯管 ・ 温水管 冷水管 冷温水管 ・ 矩形ダクト スパイラルダクト ・ ヘッダー タンク 蒸気管 </td></tr> <tr> <td>ポリスチレン フォーム 保 温 材</td><td> ○ 給水管 排水管 冷水管 </td></tr> </table>	保温材の種類	区 分	グラスウール 保 温 材	・ 給水管 排水管 給湯管 ・ 温水管 冷水管 冷温水管 ・ 矩形ダクト スパイラルダクト ・ ヘッダー タンク 蒸気管	ロックウール 保 温 材	・ 給水管 排水管 給湯管 ・ 温水管 冷水管 冷温水管 ・ 矩形ダクト スパイラルダクト ・ ヘッダー タンク 蒸気管	ポリスチレン フォーム 保 温 材	○ 給水管 排水管 冷水管											
保温材の種類	区 分																			
グラスウール 保 温 材	・ 給水管 排水管 給湯管 ・ 温水管 冷水管 冷温水管 ・ 矩形ダクト スパイラルダクト ・ ヘッダー タンク 蒸気管																			
ロックウール 保 温 材	・ 給水管 排水管 給湯管 ・ 温水管 冷水管 冷温水管 ・ 矩形ダクト スパイラルダクト ・ ヘッダー タンク 蒸気管																			
ポリスチレン フォーム 保 温 材	○ 給水管 排水管 冷水管																			
(25) 他工事との取合い (26) 既設との取合い (27) スリ ー プ (28) 管 の 支 持 装 置 (29) (30) 施工業者の選定	一次銅電線管及び電線は、（ ・ 別途工事 ・ 本工事 ）とする。 二次銅電線管及び電線は、（ ・ 本工事 ・ 別途工事 ）とする。 鉄筋コンクリート部の設備機器（盤類、風機、消火栓箱、吸出口、吸出口、臭気扇、配管）等のスリーブ、型枠及び補強は、つぎによる。 ただし、大便器を除く。 スリーブは、（ ・ 本工事 ・ 別途工事 ） 型枠は、（ ・ 本工事 ・ 別途工事 ） 補強は、（ ・ 別途工事 ・ 本工事 ） 天井及び壁面に取付けられる設備機器等用の下地組み及びボード類の切り込みは、（ ・ 本工事 ・ 別途工事 ） 既存鉄筋コンクリート床及び壁等の設備機器等用ののはり、荒補修及び仕上げ補修は、つぎによる。 のはりは、（ ・ 本工事 ・ 別途工事 ） 荒補修は、（ ・ 本工事 ・ 別途工事 ） 仕上げ補修は、（ ・ 別途工事 ・ 本工事 ） 既存の天井及びボード類のはりがし及び便回は、（ ・ 別途工事 ・ 本工事 ） 本工事に伴う既存の天井及び壁等の軽微な加工改造は本工事とする。 ・ 亜鉛鉄板 紙チューブ つば付銅管 ・ 塩化ビニル管 屋内埋設配管についても、通常の配管支持方法に準じて行う。 下配の金属電線管は塗装を行う。 ・ 屋内露出 屋外露出 四日市市役所登録業者中、営業歴設備工事の実績を有する者又は市の承諾を得た者。																			
第 3 篇 空 気 調 和 設 備 工 事																				
空 気 調 和 設 備																				
1 設 計 条 件 (温度調整目標値)	<table border="1"> <tr> <th rowspan="2"></th><th colspan="2">屋 外</th><th colspan="2">屋 内</th></tr> <tr> <th>温度 (DB)</th><th>湿度 (RH)</th><th>温度 (DB)</th><th>湿度 (RH)</th></tr> <tr> <td>夏 期</td><td>℃</td><td>%</td><td>℃</td><td>%</td></tr> <tr> <td>冬 期</td><td>℃</td><td>%</td><td>℃</td><td>%</td></tr> </table>		屋 外		屋 内		温度 (DB)	湿度 (RH)	温度 (DB)	湿度 (RH)	夏 期	℃	%	℃	%	冬 期	℃	%	℃	%
	屋 外		屋 内																	
	温度 (DB)	湿度 (RH)	温度 (DB)	湿度 (RH)																
夏 期	℃	%	℃	%																
冬 期	℃	%	℃	%																
2 配 管 材 料	冷温水管 配管用炭素鋼管 (白) 冷却水管 塩化ビニリング鋼管 (VA, FVA) 配管用炭素鋼管 (白) 排水管 配管用炭素鋼管 (白) 硬質塩化ビニル管 (VP) 油配管 配管用炭素鋼管 (黒) 蒸気配管 (往) 配管用炭素鋼管 (黒) 蒸気配管 (還) ステンレス鋼管 電気ヒーター (KW以上) を経由の場合は、送風機に残留																			
3 パッケージ形 空気調和器	運転回路を設ける。 ・ 冷暖房能力は、JIS B 8615 による表示とする。 ・ 冷凍管は、製造者の標準仕様による。 ・ 冷凍管の保溫は、製造者の標準仕様による。ただし屋外露出部分は（ ・ ステンレス鋼板 ・ 着色亜鉛鉄板 ・ 保溫化粧ケース ）によるラッキングを行う 圧縮機電動機の合計出力が KW以下は、すべて製造者の標準仕様による ・ 設ける 設けない ・ 設けない 設ける (口径 80φ以上) ・ ステンレス鋼板製 (SUS-444) 鋼板製 据付方法は、標準図 (・ 施工 24 施工 25) ・ 本体は (・ アスファルト モルタル エポキシ樹脂) により保護を行う																			
4 煤煙濃度計	指示針は、屋内と屋外に設ける。ただし、屋外は防水形とする。																			
5 煤じん量測定口	矩形ダクトは、（ ・ アンクル工法 平板工法 スライド工法 ）による径差ダクトとする。																			
6 塵埃タンク	円筒形ダクトは、（ ・ アンクル工法 平板工法 スライド工法 ）による径差ダクトとする。																			
10 チャンパー等	円筒形ダクトは、（ ・ アンクル工法 平板工法 スライド工法 ）による径差ダクトとする。 指示されたチャンパーには、寸法 (・ 400 x 500H 500 x 600H) の																			

11 吹出口・吸込口

12 保温・蓋装

13 防煙ダンパー

14 ビストン

15 瞬間流量計

16 圧力計・温度計

17 機器基礎

点検口を設ける。

内張りを施すチャンパー等の表示寸法は、外形寸法とする。

アネモ形吹出口接続用ボックスは、吹出口のネック径200mm以下は、400×400×250H、200mmを超えるものは、500×500×300Hとする。

・ 鋼製

・ アルミニウム製

・ 外気取り入れダクトのうち暖房室、浴室及び厨房内を通るダクトは保温を行う。

・ 隔べいダクトのフランジ部（補強を含む）は厚さ 25 mmの保温材を重ね巻きを行うか、隔べい部の保温厚さを 40 mmとする。ただしダクトのフランジ高さが 30 mmを超える場合は、保温厚さ 40 mmを50 mmと読み替える。

共通仕様書第3編 1.11.12 によるほか下記による。

・ 自動閉鎖機構及び自動復帰機構は電動式とし、定格入力はDC24V 0.5A以下とする。

復帰操作（ ・ 遠隔式 ・ 手元式 ）

・ 設ける（検出部と指示部一体形） ・ 設けない

取付箇所は、（ ・ ユニット形空気調和機 ・ 冷暖水ポンプ

・ 冷却水ポンプ ・ ヘッダーの各送り管 ・ ヘッダーの各返り管 ）とする。

・ 指示部を着脱可能なタイプを設ける。（取付位置は、図示による。）

・ 瞬間流量計を設けない場合は、ビーター管式流量計用タッピングのみを設ける。取付箇所は前記による。

機器名		計器取付箇所（○印の箇所）				温度計の種類
		機器入口側		機器出口側		
		圧力計	温度計	圧力計	温度計	
冷凍機	冷却水	○	○	○	○	ガード付 L形又は円形
	冷水	○	○	○	○	
パッケージ形 空気調和機	冷却水	○	○	○	○	ガード付 L形又は円形
	温水	○	○	○	○	
空気調和機	チャンパ		○		○	ブルドン管式
	冷暖水	○	○	○	○	
空気調和機	チャンパ		○		○	ブルドン管式
	温風暖房機		○		○	
温水ボイラ 管寄せ	温水		○			L形又は円形
			○			

1 風道

2 防煙ダンパー

3 ビストンダンパー

4 機器基礎

種別 ・ 矩形風道 ・ スパイラルダクト ・ アルミフレキシブルダクト
・ ビニル管
空気調和設備の項による。
空気調和設備の項による。
空気調和設備の項による。

第5編 給排水衛生設備工事

衛生器具設備

1 大便器洗浄弁

2 すみ付ロータック

3 水石けん入れ

4 掃除流し

5 水栓のコマ形式は、
（器具付異水栓を含む）

6 化粧鏡

節水機構 ○ 有（低圧式を除く） ・ 無
○ 普通形（蓋型定式） ・ 防露形（蓋型定式）
・ 立型（洗面器に付設する） ・ 横型
排水口形式は、（ ○ 横付式共栓 ・ 目皿 ）とする。
水栓のコマ形式は、
○ 節水コマ ・ 用りコマ ・ 普通コマとする。
防露防止形（ ○ 普通鏡 ・ 耐食鏡 ）

屋内給水設備

屋外給水設備

1 水配管材料

2 水配管材料

据付け架台は、製造者標準仕様（溶融亜鉛メッキ）とする。
○ 水道用硬質塩化ビニライニング鋼管（VA，FVA）
○ 水道用硬質塩化ビニライニング鋼管（VD，FVD）
・ 水道用ポリエチレン粉体ライニング鋼管（PA，FPA）
・ 水道用ポリエチレン粉体ライニング鋼管（PD，FPD）
○ PD又はVDは土中埋設部のみに適用する。
水道供給者の認定品とする。
空気調和設備の項による。

① 引込納付金器具

② 重量水器具

③

④ 弁配管材料

⑤ 弁配管材料

・ 要（本工事） ○ 不要（別途）
○ 借用 ・ 本工事（水道供給者の承認品とする）
○ 市規格品（水道局型）
・ 標準図M3形（蓋 ・ 鋳鉄製（標準図による） ・ しま鋼板製6厚
○ 市規格品（水道局型） ・ 標準図VC形 ○ B1+ビニル管
○ 水道用硬質塩化ビニライニング鋼管（VA，FVA）
○ 水道用硬質塩化ビニライニング鋼管（VD，FVD）
・ 水道用ポリエチレン粉体ライニング鋼管（PA，FPA）
・ 水道用ポリエチレン粉体ライニング鋼管（PD，FPD）
○ 水道用硬質塩化ビニル管（継手はHI継手）
・ ポリエチレン管 ○ 水道用耐衝撃性硬質塩化ビニル管（HI）
・ ステンレス鋼管
地中配管埋設深さ ○ 300 mm 以上 ○ 600 mm 以上（車道通行部）
・ 凍結深度（ mm ）以上
・ 水道局規定による（水道局直轄部分）

6 配管埋設深さ

屋 内 排 水 設 備	
1 ステンレス流し ト ラ ッ プ 2 配 管 材 料	○ 別途工事 ・ 本工事 ・ 配管用炭素鋼管(白) ・ 排水用鋼鉄管 ・ メカニカル形排水鋼鉄管 ・ 排水用硬質塩化ビニルライニング鋼管(DVLP) ・ コーティング鋼管 ○ 硬質塩化ビニル管(VP) ○ 鉛管 塩試験 ・ 行わない ・ 行う 清水試験 ・ 行う ・ 行わない
屋 外 排 水 設 備	
① インパート機 ② た め 機 ③ 配 管 材 料	○ SD ・ SC ・ SA ・ SB ○ 1号入孔 (兼 ○ MHA ・ MHB ○ 市規格品) ○ RD ・ RA ・ RB ・ RC ・ RE (兼 ○ MHA ・ MHB ・ 市規格品) ○ ビニル管(100 mm以下VP, 125 mm以上VU) ・ 陶管 ・ 配管用炭素鋼管(白) ・ 塩心力鉄筋コンクリート管(○ 外圧管1種 ・ 外圧管2種)
消 火 設 備	
1 屋内消火栓箱 2 配 管 材 料 3 保 護	・ HB-1A ・ HB-1B ・ HB-2A ・ HB-2B ・ HB-3A ・ HB-3B ・ HB-4A ・ HB-4B 箱内に充て機及び電鈴取付用の板を設ける。 ○ 配管用炭素鋼管(白) ・ 外面被覆鋼管(白) ・ 圧力配管用炭素鋼管(Sch 40) 呼水機 ○ 不要 ・ 要 屋内消火栓用配管 ・ 要 ・ 不要
給 湯 設 備	
1 配 管 材 料 2 保 護	・ 鋼管 ・ 被覆鋼管 ・ 保温付被覆鋼管 ・ ステンレス鋼管 ・ 耐熱性硬質塩化ビニルライニング鋼管(HTLP) ・ 外面被覆耐熱性硬質塩化ビニルライニング鋼管(WHTLP) 減圧水栓 ○ 要 ・ 不要
第 6 編 ガ ス 設 備 工 事	
① ガスの種類 ② 配 管 材 料 ③ 配管埋設深さ ④ ガスメータ ⑤ ガスボンベ ⑥ 耐震ガス遮断器 ⑦ ガス流れ警報機 ⑧ 試 験 ⑨ その他	・ 都市ガス(施工についてはガス供給者規定とする。) ○ 液化石油ガス 地中埋設部 ○ 塩化ビニル被覆鋼管 ○ ポリエチレン 管 ・ 配管用炭素鋼管(白) 露出部及びコンクリート埋込み部 ○ 配管用炭素鋼管(白) ○ 圧力配管用炭素鋼管 地中配管埋設深さ ○ 300 mm 以上 ○ 600 mm 以上 ○ 1200 mm以上 (圧力配管) (図面による) ○ 管用 ・ 本工事 ○ 管用 ・ 本工事 ・ 容量: ・ 10kg ・ 20kg ・ 50kg ボンベ本数 本 ○ 設ける ・ 設けない ○ 設ける ・ 設けない 保持時間は、25分以上とし、配線図による測定表を提出する。 ガスボンベ転倒防止の鋼は、(○ 本工事 ・ 別途工事)とする。 ガスボンベ置場のコンクリート基礎は、(○ 別途工事 ・ 本工事)と する。
第 8 編 し 尿 浄 化 槽 設 備 工 事	
1 処理種別 及び構造 2 処理能力 3 本体構造 4 放流水 5 マンホールふた 6 臭気 7 スラップ負荷 8 排水方式 9 送風機室 10 消臭剤 11 槽内にある鋼管 12 その他	・ 単独処理(・ 分離接触ばっ気方式 ・ 分離ばっ気方式) ・ 合併処理(・ 接触ばっ気方式 ・ 長時間ばっ気方式 ・ 回転板接触方式) 処理対象人員 人 m ³ /日 ○ コンクリート製(・ 珪藻加工形 ・ ユニツト形) ・ FRP製 BOD mg/L以下 ○ 製造者標準品 ・ MHA ・ MHB 立上り部はコンクリートにて 500 H まで根巻きをする。 ・ 土圧のみ ・ 200kgf/m ² ・ 350kgf/m ² ・ 800kgf/m ² ・ 自然落下 ・ ポンプ排水 (ポンプ槽内径 mm, GLよりの深さ m以上 ただし深さが 1.2 m以上の場合はタラップ付とする。) ・ 不要 ・ 要(○ 別途工事 ・ 本工事) ・ 独立設置形 ○ 地上式 ・ 地下式 ・ 槽と一体形 図形制とし、予備品 2 kg (容器入り) を納入する。 ○ ターブルボキンを製造材料 3回塗りを行う。 ・ 土中埋設の鋼管類に準じた防錆処理を行う。 電気工事及びコンクリート工事の内、共通仕様書第2編 4.3.1並びに 5.4.1 の当該事項は、専門業者の責任施工とする。

建築機械設備機材等指定表



この指定表は本工事で使用する機材について適用する。
JISマーク表示品目とは、工業標準化法19条の認定に基づきマークの表示をした機材をいう。
水マーク表示品目とは、日本水道協会水道検査印の表示をした機材をいう。
認定品目等とは、認定委員会などで認定又は評定され、認定証票、評定マークなどを貼付したものをいう。

JISマーク表示品目				指定材料・機材等											
品目	機材名	適用範囲	記 事	品目	機材名	適用範囲	製造者等	品目	機材名	適用範囲	製造者等	品目	機材名	適用範囲	製造者等
管	鋼 管		JIS G 3452 (配管用炭素鋼管)	ポンプ	うずきポンプ		(株)荏原製作所 (株)川本製作所	空気調和機	ユニット形		クボタトレーン(株) 木村工機(株)				
	スケジューリング管		JIS G 3454 (圧力配管用炭素鋼管)		多段ポンプ		(株)神野製作所 (株)日立製作所		空気調和機		昭和鉄工(株) 新見工業(株)				
	ステンレス鋼管		JIS G 3448 (一般配管用ステンレス鋼管)		汚水・雑排水	電動機が乾式であるもの	(株)荏原製作所 (株)川本製作所				ダイキン工業(株) (株)東洋製作所				
	銅 管		JIS H 3300 (銅及び銅合金継目無管)		汚物用水中モータ		(株)荏原製作所 (株)神野製作所				東洋キヤリア工業(株) 日立冷熱(株)				
	ビニル管		JIS K 6741 (硬質塩化ビニル管) JIS K 6742 (水道用硬質塩化ビニル管)		ポンプ	電動機が油封式であるもの	(株)荏原製作所 (株)日立製作所				松下電器産業(株) 三菱電機(株)				
継手	ポリエチレン管		JIS K 6762 (水道用ポリエチレン管)	弁及び継手	減圧弁(蒸気用)		日本ベロー(株) フシマン(株)	ファンコイル	ファンコイル		木村工機(株) 三洋電機(株)				
	ヒューム管		JIS A 5303 (通心力鉄筋コンクリート管)		温度調整弁		(株)ベン (株)本山製作所		ユニット		昭和鉄工(株) 新見工業(株)				
	鋼管及び外周		JIS B 2301 (ねじ込み式可鍛鋼製管継手)		ベロー式形		(株)ベン (株)本山製作所		カセット形		ダイキン工業(株) (株)東 芝				
	鋼管継手		JIS B 2302 (ねじ込み式鋼管製管継手)		伸縮継手		(株)ベン (株)本山製作所		ファンコイル		東洋キヤリア工業(株) 日立冷熱(株)				
	鋼管継手		JIS B 2303 (ねじ込み式排水管継手)		スリッパ形伸縮管		日本キーストン(株) フシマン(株)		ユニット		松下電器産業(株) 三菱電機(株)				
弁	青銅弁		JIS B 2011 (青銅弁)	タンク	一般配管用		オーエヌ(株) (株)興村製作所	全熱交換器	全熱交換器	回 転 形	エービービー・エコノベント(株)				
	鋼鉄弁		JIS B 2031 (ねずみ鋼鉄弁)		ステンレス鋼弁		(株)キッツ (株)某本舗工所				(株)テラルキョクトウ (株)東洋製作所				
	鋼鉄弁		JIS B 2051 (可鍛鋼鉄10Kねじ込み形弁)		FRP製		東洋バルブ(株) ババル(株)				日鉄鉱業(株)				
	鋼鉄弁		JIS B 2062 (水道用仕切弁)		鋼板製		日立金屋(株) 三吉バルブ(株)								
	鋼鉄弁		JIS B 2071 (鋼製フランジ形弁)		SUS製		(株)大和バルブ								
板	カラー亜鉛鉄板		JIS G 3312 (塗装亜鉛亜鉛メッキ鋼板)	タンク	FRP製		東京電機工業(株) (株)日本イトミック	通気送風機	通気送風機	多翼形及び後向き羽根形	(株)荏原製作所 (株)タニヤマ				
	亜鉛鉄板		JIS G 3302 (亜鉛亜鉛メッキ鋼板)		鋼板製		細山機器(株)				(株)テラルキョクトウ (株)日立製作所				
	ステンレス鋼板		JIS G 4305 (冷間圧延ステンレス鋼板) SUS 304		鋼板製		横水プラントシステム(株) 日立化成工業(株)				(株)増島製作所				
	ロックウール		JIS A 9504 (ロックウール保温材)		鋼板製		三菱樹脂(株)				松下電器産業(株)				
	グラスウール		JIS A 9505 (グラスウール保温材)		SUS製		(株)ブリヂストン 三菱樹脂(株)				(株)ミツヤ送風機製作所				
保温材	ポリスチレンフォーム保温材		JIS A 9511 (ポリスチレンフォーム保温材)	タンク及びヘッダー	製 缶 類		(株)ベルテクノ (株)ブリヂストン	消音ボックス付送風機	消音ボックス付送風機		(株)荏原製作所 (株)武部鉄工所				
	衛生陶器		JIS A 5207 (衛生陶器)		温水タンク		(株)島崎鉄工所 (株)ベルテクノ				(株)テラルキョクトウ (株)日立製作所				
	水 栓		JIS B 2061 (給水栓)		膨張タンク		日本容器工業(株)				松下電器産業(株)				
	放熱器トラップ		JIS B 8402 (暖房用放熱器トラップ)		熱交換器						金井屋要工業(株) 東洋空気調和(株)				
衛生機器	給湯用補助水タンク		JIS Z 3321 (溶接用ステンレス鋼棒及びワイヤ)	タンク及びヘッダー	給湯用補助水タンク			自動制御システム	自動制御システム		日立製作所 (株)忍足研究所				



		日付	94.12	ドーム型多目的スポーツ施設建設工事 (建築機械設備)	図面番号	M-4
		担当者	久米設計・梓設計 設計共同企業体	工事区分表、付近案内図	設計番号	0238

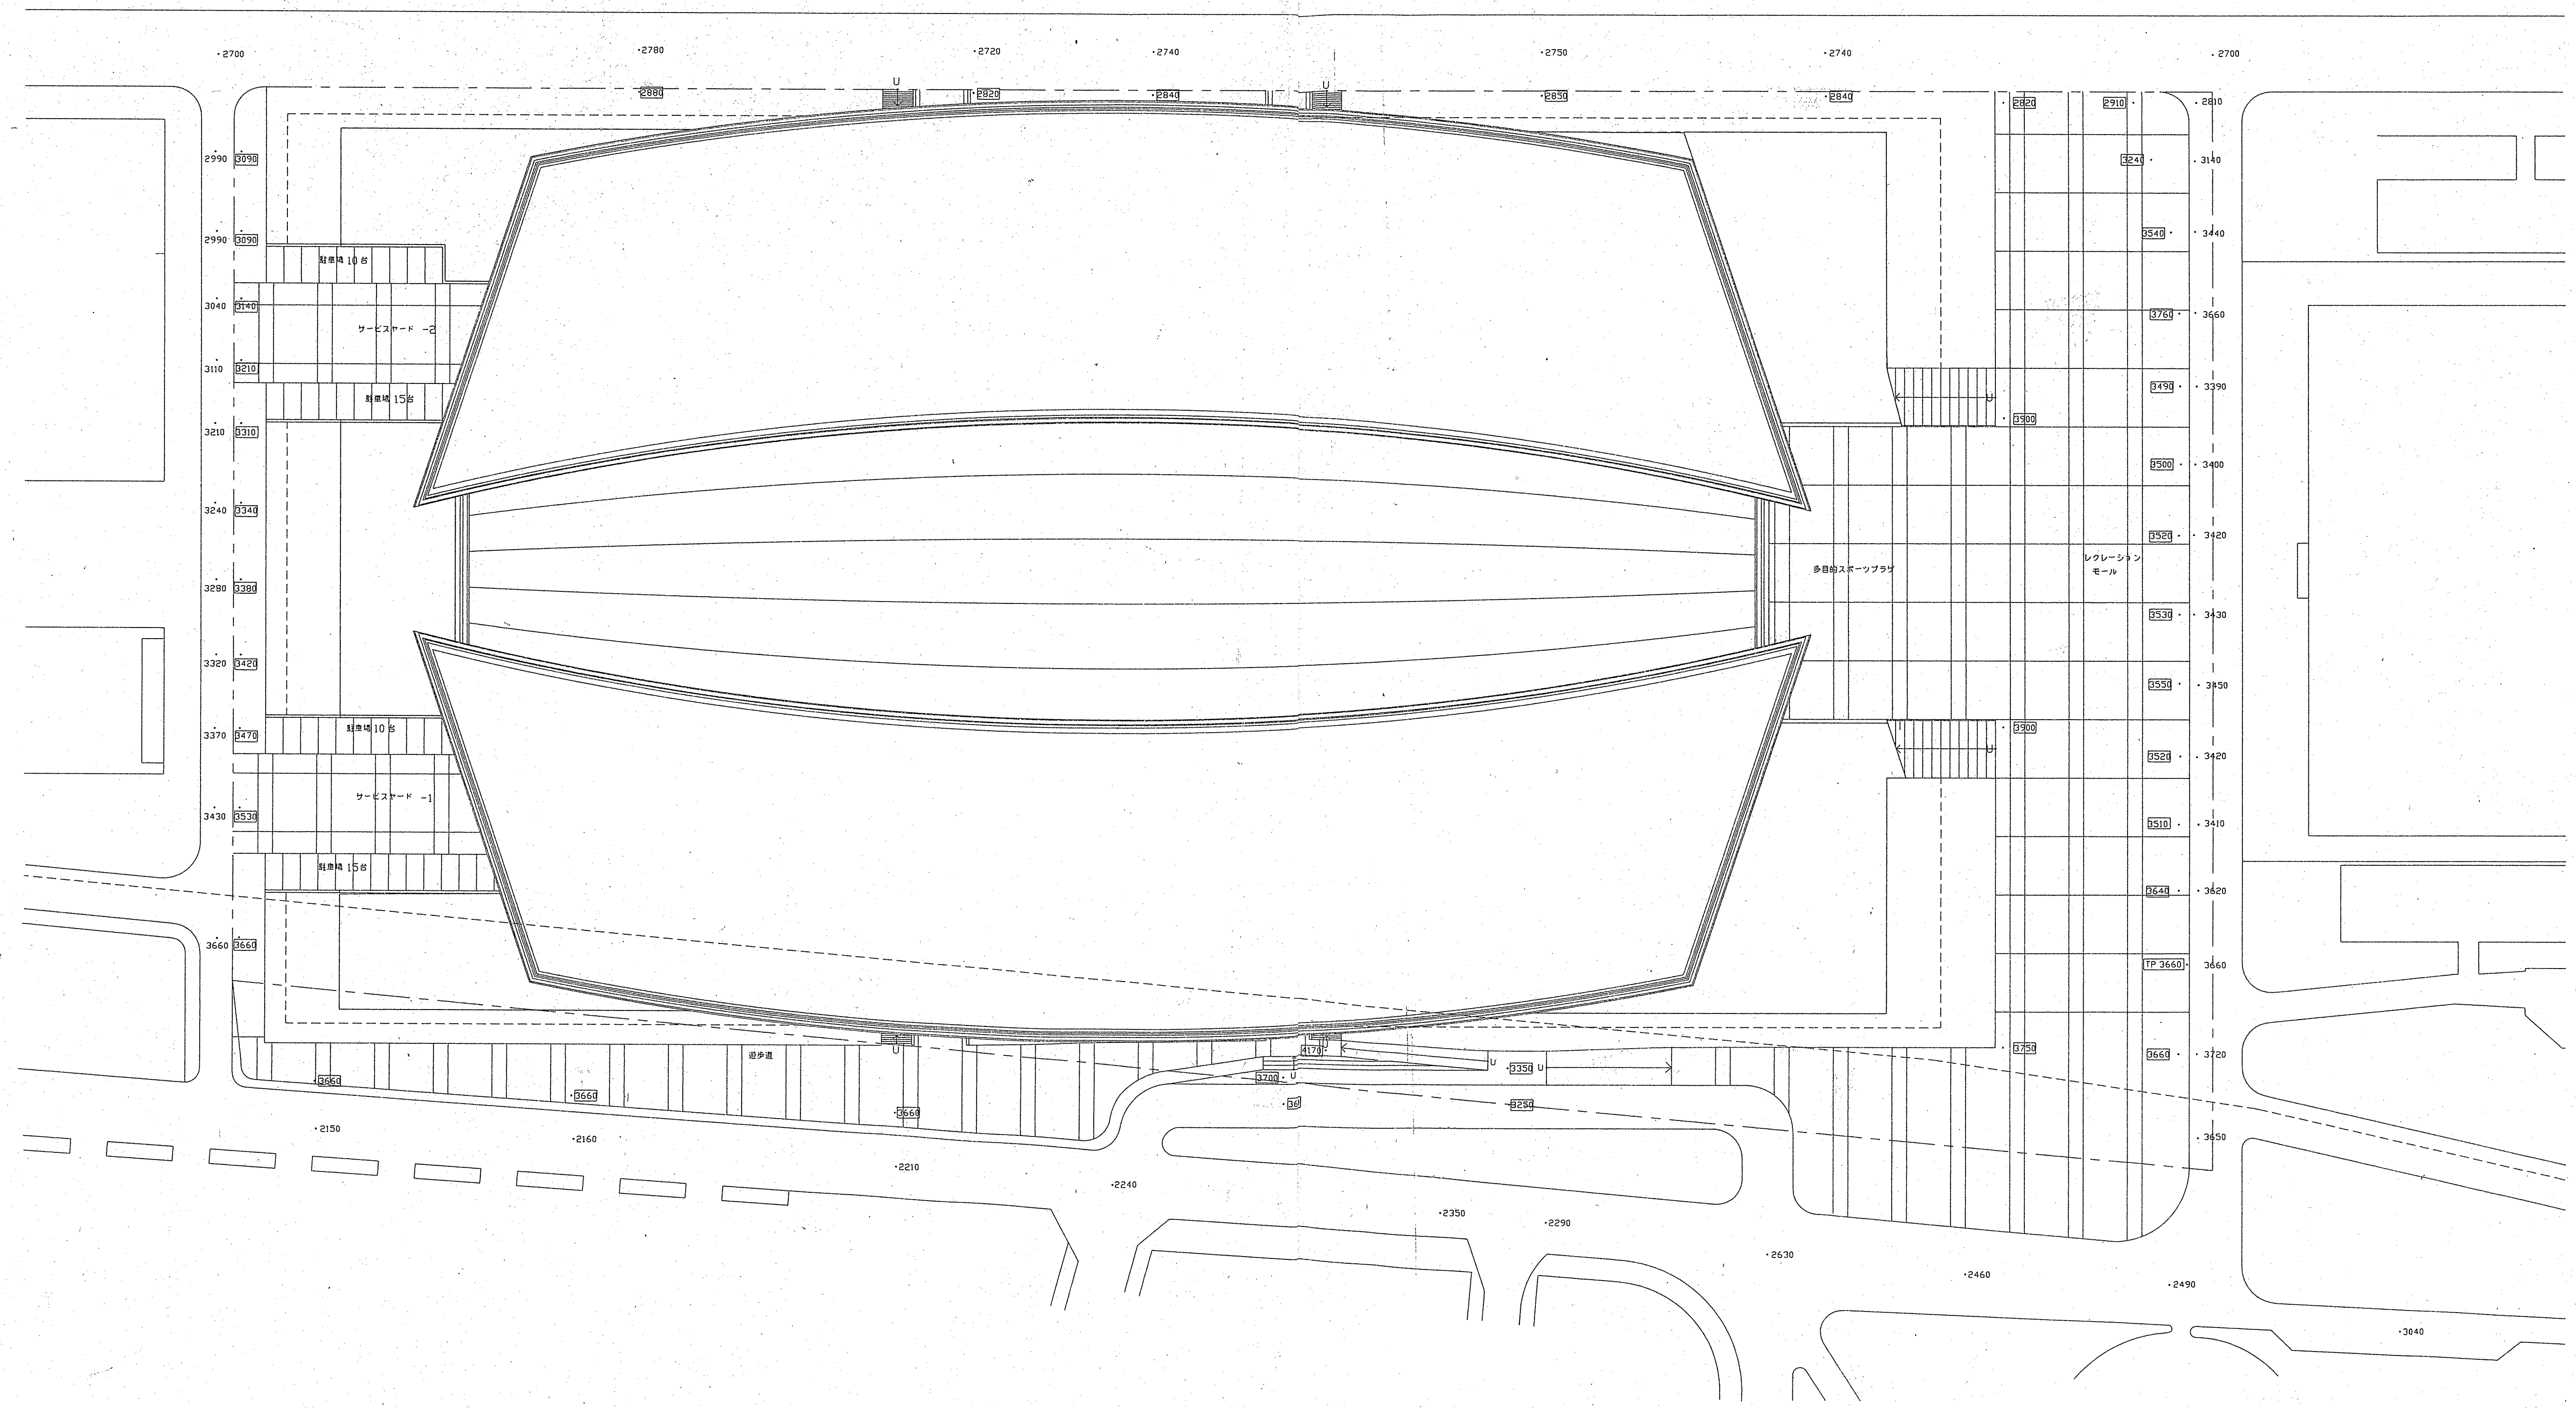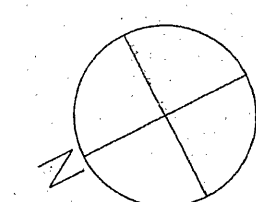

(註)外構形状は参考である。

凡例(空調配管設備)

[illegible]

名 称	記 号	規 格					
		番 号	名 称			備 考	
仕 切 弁 (GV)		JIS B 2011	盲管弁 (5Kねじ込み仕切弁) (給水系は管端防食形)			50A 以下	
		JIS B 2031	盲管継弁 (5Kフランジ形ねじ仕切弁)			65A 以上	
逆 止 弁 (CV)		JIS B 2011	盲管弁 (10Kねじ込みスイング逆止弁) (給水系は管端防食形)			50A 以下	
			デュアルプレート形盲管逆止弁の (冷却水系はステンレス製)			65A 以上	
バタフライ弁 (BV)		JIS B 2032	ウェハ-形ゴムシートバタフライ弁 (10K)			弁体はステンレス鋼 ギア式	
自動工 装 弁			ステンレス製				
ス ト レ ー ナ ー			盲管継Y形ねじ込み式 (給水系は管端防食形)			50A 以下	
			盲管継Y形フランジ式 (冷却水系はナイロンライニング形)			65A 以上	
フレキシブル継手		JIS G 4305	ヘロ-ス型 (SUS304L)	25A 以下	300 L	加温用給水系	
			合成ゴム製	50A 以下	300 L		クーリングタワー専用
				200A 以下	500 L		
防 振 継 手			合成ゴム製			冷温水取、冷却水のフ 及び冷却水のフ	
伸 縮 継 手		JIS B 2352 (SUS304L)	ヘロ-ス形 フランジ式	EXPJ(D) EXPJ(S)	複式 単式		
電動二方弁装置							
電動弁装置							
減 圧 弁 装 置						減圧弁は管端防食形	
電磁流量計装置							

凡例（空調ダクト設備）

名 称	記 号	規 格		
		番 号	名 称	備 考
送 気 ダクト	— SA —	JIS G 3302	ダクト用亜鉛鉄板（一般用）	SGCC
送 気 ダクト	— SA  —	JIS G 3302	亜鉛鉄板製スライラダクト	
送 気 ダクト			フレキシブルダクト（保溫付）	不燃材料の認定
中空ダクト（送気）			M-25 回による	
送 気 ダクト	— RA —	JIS G 3302	ダクト用亜鉛鉄板（一般用）	SGCC
外気取入れダクト	— OA —	JIS G 3302	ダクト用亜鉛鉄板（一般用）	SGCC
外気取入れダクト	===== OA 		グラスウールダクト（25t・60K以上）	
排 気 ダクト	— EA —	JIS G 3302	ダクト用亜鉛鉄板（一般用）	SGCC
排 気 ダクト	===== EA 		グラスウールダクト（25t・60K以上）	
排 気 ダクト	— EA ^(sus) —	SUS 304	ステンレス鋼板ダクト （板厚は亜鉛鉄板製ダクトに準拠）	屋外露出部
排 気 ダクト	— EA ^(vc) —	JIS G 3302	塩化ビニールダクト（亜鉛鉄板製）	シャワー室 身障者更衣室
接客席床吹出口			M-25 回による	
吹 出 □	— □ —		ノズル形吹出口	
吹 出 □	○ 		シーリングディフューザー	C2 E2
吹 出 □			ユニバーサル形吹出口	VHS
吸 込 □			ユニバーサル形又はノズル形吸込口	H GVS
丸 型 フォード	—  —			SUS製

[illegible]

凡例（給排水衛生設備）

[illegible]

名 称	記 号	規 格				
		番 号	名 称	備 考		
仕 切 弁 (GV)		JIS B 2011	盲端弁(ねじ込み仕切弁) (給水系は管端防食形)	50 A以下	10K	
		JIS B 2031	盲端鉄弁(フランジ形ねじ仕切弁)	65 A以上	5K	
逆 止 弁 (CV)		JIS B 2011	盲端弁(10Kねじ込みスイング逆止め弁)	50 A以下		
		JIS B 2031	盲端鉄弁(10Kフランジ形スイング逆止め弁)	65 A以上		
			デュアルプレート形逆止め弁 (海水利用系はステンレス製)	ボク器		
バタフライ弁 (BV)		JIS B 2032	ウェハ-形ジームバタフライ弁(10K)	弁軸はステンレス鋼製 キア式		
ストレーナー			盲端製Y形ねじ込み式 (給水系は管端防食形)	50 A以下		
			盲端製Y形フランジ式 (海水利用系はステンレス形)	65 A以上		
フレキシブル継手		JIS G 4305	ヘロ-ス型 (SUS304L)	25A 以下	300 L	消火系、消防器
				50A 以下	500 L	給湯給水用
			合成ゴム製	50A 以下	300 L	受水用
				100A 以下	500 L	
防 振 継 手			合成ゴム製			加圧給水ユニット 雨水移送ポンプ用
減 圧 弁 装 置						減圧弁は管端防食形
電 磁 弁 装 置						
シャワー-金具		JIS B 2061				
混 合 水 栓		JIS B 2061	温水混合水栓			
給 水 栓		JIS B 2061	単控水栓			
液 面 電 極			電極保持棒+電極棒			
定 水 位 弁						
ボ-ルタップ						
量 水 器			ウォルトマン形デジタル表示式			
床排水トラップ		JIS A 4002	床排水トラップ			
床 上 掃 除 口			床上掃除口			化雑型
床 排 水 金 物		JCW-204	排水金物(床用)			
ペントキャップ		VC				SUS製

・市水直圧系	・消火系
・上水	・雑用水
・給湯	・排水

空調機器一覧表（１）

（注）・機器仕様は特記なき限りメーカー標準仕様とする。 ・基礎は建築工事とする。

記 号	機 器 名 称	系 統 名	機 器 仕 様	台 数	動 力		中央監視盤		現 場 盤				設 置 場 所	備 考	
					6 0 H z		空 調 工 事		空 調 工 事		電 気 工 事				
					φ・V K W	起 動 非 常 方 式 電 源	操 作 状 態 発 信	表 示 状 態 発 信	操 作 状 態 発 信	表 示 状 態 発 信	操 作 状 態 発 信	表 示 状 態 発 信			
RH-1・2	直焚吸収式冷温水機	冷 温 熱 源	型 式 二重効用 冷 凍 能 力 400 USRT 加 熱 能 力 1,357,000 kcal/H 冷 却 水 量 6,550 L/min (32℃～37.5℃) 冷 温 水 量 4,017 L/min (冷水 12℃～7℃) (湯水 49.4℃～55℃) 燃 料 消 費 量 (LPG-ブイロ) 冷 湯 50.3 Nm ³ /H 暖 湯 66.2 Nm ³ /H 供給ガス圧力 280 mmAq 電 源 制 御 盤 外部連動、遠方発停及び表示端子付（建設者仕様） 付 属 品 ・ 他 防振パット、冷却水コイル耐塩害仕様	2	3φ400V 151KVA	L-S	○	○	○	○	○	○	主 機 械 室	川島冷熱工業（株） GLB-450H	
CT-1・2	冷 却 塔	RH-1・2	型 式 開放式超低騒音・角形（内部配管型） 冷 却 能 力 2,161,500 kcal/H (外気 WB = 27℃) 冷 却 水 量 6,550 L/min (37.5℃～32℃) 電 動 機 付 属 品 ・ 他 スプリング防振架台、耐塩害仕様 塔本体格納鋼材及び梯子（溶融亜鉛メッキ） 上部空気吹出ダクト（PVC）	2	3φ400V 55X3	L-S	○	○			○	○	屋外設備場1 屋外設備場2	空研工業（株） SKB-40074PRS	
PCD-1・2	冷 却 水 ポ ン プ	CT-1・2	片吸込渦巻型ポンプ 200 φ X 6,800 L/min X 22 m X 4P 付 属 品 圧力計 X 2 スプリング防振架台	2	3φ400V 37.0	人△		○	○			○	○	受水槽・ポンプ室 主 機 械 室	（株）佐藤製作所
PCH-1・2	冷 温 水 1 次 ポンプ	RH-1・2	片吸込渦巻型ポンプ 150 φ X 4,032 L/min X 14 m X 4P 付 属 品 圧力計 X 2 スプリング防振架台	2	3φ400V 15.0	人△		○	○			○	○	受水槽・ポンプ室	（株）佐藤製作所
PCH-3・4・5・6	冷 温 水 2 次 ポンプ		片吸込渦巻型ポンプ（PCH-3 はインバーター制御） 100 φ X 2,180 L/min X 37 m X 4P 付 属 品 ・ 他 圧力計 X 2 スプリング防振架台 インバーター盤は電気工事	4	3φ400V 22.0	人△		○	○			○	○	受水槽・ポンプ室	（株）佐藤製作所
APU-1	補給水加圧給水ユニット	冷 温 水 系	加圧給水ポンプユニット（ステンレス製） 25 φ X 50 φ X 100 L/min X 15 m X 2台 X 2P 運 転 方 式 並列交互運転方式 付 属 品 ・ 他 スプリング防振架台	1	3φ200V 0.4X2			○						受水槽・ポンプ室	（株）佐藤製作所
HCHS-1	冷温水1次ヘッダー（往）		型 式 SGP製（溶融亜鉛メッキ仕上り） 寸 法 400 φ X 4,000 L 架 台 1,048H（溶融亜鉛メッキ仕上り）	1										受水槽・ポンプ室	森松工業（株）
HCHS-2	冷温水2次ヘッダー（往）		型 式 SGP製（溶融亜鉛メッキ仕上り） 寸 法 400 φ X 4,500 L 架 台 1,048H（溶融亜鉛メッキ仕上り）	1										主 機 械 室	森松工業（株）
HCHR-1	冷温水ヘッダー（還）		型 式 SGP製（溶融亜鉛メッキ仕上り） 寸 法 400 φ X 2,700 L 架 台 1,048H（溶融亜鉛メッキ仕上り）	1										受水槽・ポンプ室	森松工業（株）
TE-1	膨 張 タ ン ク	冷 温 水 系	型 式 密閉式膨張タンク ダイアフラム形 有 効 容 量 1,200 L 最高使用圧力 8.0 kg・f/cm ²	2										受水槽・ポンプ室	森松工業（株）
T-1	補 給 水 槽	冷 温 水 系	型 式 FRP製（ネルタンク）（単板） 容 量 0.25 m ³ 寸 法 500 X 500 X 1,000 H 耐 震 強 度 2/3 G 付 属 品 鋼製架台（溶融亜鉛メッキ）100H 点検用マンホール（450φ）1ヶ	1					○ （満）					受水槽・ポンプ室	三菱樹脂（株）

記 号	機 器 名 称	系 統 名	機 器 仕 様	台 数	動 力		中央監視盤		現 場 盤				設置場所	備 考
					6 0 H z		空調工事		空調工事		電気工事			
					φ・V K W	起 動 非 常 方 式 電 源	操 作 発 存	表 示 状 態 異 常	操 作 発 存	表 示 状 態 異 常	操 作 発 存	表 示 状 態 異 常		
A C - 1	ユニット形空調調和機	観 客 席 ・ 西 （西コンコース） スポーツ情報コーナー （南コンコース）	型 式 横形 送 風 機 70000 m ³ /H X 55 mmAq（機外） 還 風 機 65200 m ³ /H X 80 mmAq（機外） 外 気 量 25580 m ³ /H ～ 4800 m ³ /H 冷 却 能 力 591000 kcal/H 加 熱 能 力 591000 kcal/H 冷 水 量 1970 L/min （冷水入口 7℃） 温 水 量 1970 L/min （湯水入口 55℃） コ イ ル 冷却 入口空気 DB = 28.4℃ ・ WB = 22.0℃ 出口空気 DB = 12.7℃ ・ WB = 12.3℃ 加熱 入口空気 DB = 8.8℃ ・ WB = 5.0℃ 出口空気 DB = 37.9℃ ・ WB = 17.1℃ 加 湿 量 36 kg/H + 74 kg/H 気化式（電磁弁共） フィルタ 塩害防止フィルター NBS 60 % 以上（プレ付） フィルターボックス内耐塩害塗装仕上り 防 振 装 置 スプリング防振架台（ファンブロックのみ） SUS304製 マリンランプ付	1	3φ400V 45.0 37.0 									

空調機器一覧表 (2)

(注)・機器仕様は特記なき限りメーカー標準仕様とする。 ・機器基礎は建築工事とする。

記 号	機 器 名 称	系 統 名	機 器 仕 様	台 数	動 力		中央監視盤		現 場 盤				設置場所	備 考			
					6 0 H z		空調工事		空調工事		電気工事						
					φ・V K W	起 動 方 式	操 作 発 信	表 示 状 況	操 作 発 信	表 示 状 況	操 作 発 信	表 示 状 況					
A C - 4	ユニット形空調機	観 客 席 ・ 東 (東コンコース) スポーツ階コーナー (南コンコース)	型 式 横形 送 風 機 70000 m ³ /H X 55 mmAq (機外) 遠 風 機 65200 m ³ /H X 80 mmAq (機外) 外 気 量 25580 m ³ /H ～ 4800 m ³ /H 冷 却 能 力 573300 kcal/H 加 熱 能 力 591000 kcal/H 冷 水 量 1911 L/min (冷水口 7℃) 温 水 量 1970 L/min (温水口 55℃) コ イ ル 冷却 入口空気 DB = 27.5℃ ・ WB = 21.8℃ 出口空気 DB = 12.7℃ ・ WB = 12.4℃ 加熱 入口空気 DB = 8.8℃ ・ WB = 5.0℃ 出口空気 DB = 37.9℃ ・ WB = 17.1℃ 加 湿 量 36 ks/H + 74 ks/H 気化式 (電磁弁付) フ ィ ル タ ー 塩害防止フィルター NBS 60 % 以上 (プレ付) フィルターボックス内耐塩害塗装仕上げ 防 振 装 置 スプリング防振架台 (ファンブロックのみ) マリンランプ付	1	3φ400V 450 370	人△ 人△	○	○				○	○	○	空調機械室 4	新規工業 (株) 手動ディスクコントローラ 外気冷房時 70000 m ³ /H 外気量 25580 m ³ /時 の件	
A C - 5・6	ユニット形空調機	南 玄 関	型 式 コンパクト形 (低騒音仕様) 送 風 機 14200 m ³ /H X 55 mmAq (機外) 外 気 量 2200 m ³ /H 冷 却 能 力 100200 kcal/H 加 熱 能 力 94900 kcal/H 冷 水 量 334 L/min (冷水口 7℃) 温 水 量 317 L/min (温水口 55℃) コ イ ル 冷却 入口空気 DB = 27.1℃ ・ WB = 20.3℃ 出口空気 DB = 12.2℃ ・ WB = 11.8℃ 加熱 入口空気 DB = 18.7℃ ・ WB = 11.5℃ 出口空気 DB = 41.7℃ ・ WB = 19.7℃ 加 湿 量 24 ks/H 気化式 フ ィ ル タ ー 塩害防止フィルター NBS 60 % 以上 (プレ付) フィルターボックス内耐塩害塗装仕上げ 防 振 装 置 スプリング防振架台 (ファンブロックのみ) マリンランプ付	2	3φ200V 75 L-S	L-S	○	○	○				○	○	○	AHV-1.2	新規工業 (株) スクロールダマ
AFR-1-2-3-4	自動巻取形エアフィルター	AC-12.3.4	型 式 不織布フィルター+袋形フィルター (NBS 60 % 以上) 処 理 風 量 65200 m ³ /H (32600 m ³ /H X 2) 初 期 圧 損 165 mmAq 制 御 電 動 巻取り完了表示端子付	4	3φ400V 0.1				○	○	○	○			空調機械室 1・2・3・4	DKP-フィルタ (株)	
CTF-1・2	冷却水処理装置	CT-1.2	型 式 屋外設置形 冷却塔用 (400USRT 冷却水機用) 薬 注 ポンプ 36 cc/min X 15 ks・f/cm ³ 薬 液 タンク ポリエチレン製 100 L X 1 基 屋 外 制 御 盤 タイマー制御、故障表示端子付 付 属 品 ブレードホース (10m)	2	1φ100V 150W			○	○	○	○	○			屋外設置場 1 屋外設置場 2	東西化学産業 (株)	
HAV-1	エア抜ヘッダー		型 式 SGP製 (溶融亜鉛メッキ仕上げ) 寸 法 100 φ X 1,100 L 架 台 ブラケット架台 (溶融亜鉛メッキ仕上げ)	1											主機械室	森松工業 (株)	
HAV-2	エア抜ヘッダー		型 式 SGP製 (溶融亜鉛メッキ仕上げ) 寸 法 100 φ X 1,600 L 架 台 ブラケット架台 (溶融亜鉛メッキ仕上げ)	1											主機械室	森松工業 (株)	
HAV-3	エア抜ヘッダー		型 式 SGP製 (溶融亜鉛メッキ仕上げ) 寸 法 100 φ X 1,200 L 架 台 ブラケット架台 (溶融亜鉛メッキ仕上げ)	1											受水扇・ポンプ室	森松工業 (株)	
ACP-1	空冷ヒートポンプマルチエアコン 室外機	幼 児 室	冷 房 能 力 140 kw 暖 房 能 力 160 kw 付 属 品 ・ 他 耐塩害仕様 上部空気吹出ダクト (SUS 304) X 1 平均 3,300 H 銅製架台 (溶融亜鉛メッキ) H = 1,800 梯子及び点検用ステーション付	1	3φ200V 圧縮機 3.75 送風機 0.06x2 冷房能力 0.05x2										屋外設置場 1	冷暖房能力はJIS 条件での値を示す 三菱電機 (株) PUHY-J140M B-BS	
ACP-2	空冷ヒートポンプマルチエアコン 室外機	放 送 室	冷 房 能 力 224 kw 暖 房 能 力 250 kw 付 属 品 ・ 他 耐塩害仕様 上部空気吹出ダクト (SUS 304) X 1 平均 2,000 H	1	3φ200V 圧縮機 5.5 送風機 0.35 冷房能力 0.045										屋外設置場 2	三菱電機 (株) PUHY-J224M B-BS	

記 号	機 器 名 称	系 統 名	機 器 仕 様	台 数	動 力		中央監視盤		現 場 盤				設 置 場 所	備 考
					6 0 H z		空 調 工 事		空 調 工 事		電 気 工 事			
					φ・V K W	起 動 非 常 方 式 電 源	操 作 発 信	表 示 状 況	操 作 発 信	表 示 状 況	操 作 発 信	表 示 状 況		
A C P - 3	空冷ヒートポンプマルチエアコン 室外機	ロッカー室-1.2	冷 房 能 力 224 kw 暖 房 能 力 250 kw 付 属 品 ・ 他 耐塩害仕様 上部空気吹出ダクト (SUS 304) X 1 平均 800 H	1	3φ200V 圧縮機 5.5 送風機 0.35 冷房能力 0.045	L-S							屋外設置スペース1	冷暖房能力はJIS 条件での値を示す 三菱電機(株) PUHY-J140M B-BS
A C P - 4	空冷ヒートポンプマルチエアコン 室外機	ロッカー室-3.4	冷 房 能 力 224 kw 暖 房 能 力 250 kw 付 属 品 ・ 他 耐塩害仕様 上部空気吹出ダクト (SUS 304) X 1 平均 1,000 H	1	3φ200V 圧縮機 5.5 送風機 0.35 冷房能力 0.045	L-S							屋外設置スペース2	三菱電機(株) PUHY-J140M B-BS
A C P - 5	空冷ヒートポンプマルチエアコン 室外機	控 室	冷 房 能 力 355 kw 暖 房 能 力 400 kw 付 属 品 ・ 他 耐塩害仕様 上部空気吹出ダクト (SUS 304) X 1 平均 1,300 H	1	3φ200V 圧縮機 9.25 送風機 0.35 冷房能力 0.045	L-S							屋外設置スペース2	三菱電機(株) PUHY-J335BM B-BS
A C P - 6	空冷ヒートポンプマルチエアコン 室外機	事 務 室 中央監視・警備員室	冷 房 能 力 450 kw 暖 房 能 力 500 kw 付 属 品 ・ 他 耐塩害仕様 上部空気吹出ダクト (SUS 304) X 2 平均 1,200 H	1	3φ200V 圧縮機 7.5+3.75 送風機 0.555X2 冷房能力 0.05x2	L-S							屋外設置スペース1	三菱電機(株) PUHY-J450BM A-BS
A C P - 7	空冷ヒートポンプマルチエアコン 室外機	会 議 室	冷 房 能 力 450 kw 暖 房 能 力 500 kw 付 属 品 ・ 他 耐塩害仕様 上部空気吹出ダクト (SUS 304) X 2 平均 1,200 H	1	3φ200V 圧縮機 7.5+3.75 送風機 0.555X2 冷房能力 0.05x2	L-S							屋外設置スペース1	三菱電機(株) PUHY-J450BM A-BS
A C P - 8	空冷ヒートポンプマルチエアコン 室外機	準 備 室	冷 房 能 力 560 kw 暖 房 能 力 630 kw 付 属 品 ・ 他 耐塩害仕様 上部空気吹出ダクト (SUS 304) X 2 平均 3,300 H 銅製架台(溶融亜鉛メッキ) H = 1,800 梯子及び点検用ステージ付	1	3φ200V 圧縮機 7.5+7.5 送風機 0.555X2 冷房能力 0.05+0.06	L-S							屋外設置場 2	三菱電機(株) PUHY-J560BM A-BS
A C P - 9	空冷ヒートポンプマルチエアコン 室外機	練 習 室	冷 房 能 力 280 kw 暖 房 能 力 315 kw 付 属 品 ・ 他 耐塩害仕様 上部空気吹出ダクト (SUS 304) X 1 平均 3,300 H 銅製架台(溶融亜鉛メッキ) H = 1,800 梯子及び点検用ステージ付	1	3φ200V 圧縮機 7.5 送風機 0.35 冷房能力 0.045	L-S							屋外設置場 1	三菱電機(株) PUHY-J280M -BS
A C P - 10	空冷ヒートポンプマルチエアコン 室外機	練 習 室	冷 房 能 力 355 kw 暖 房 能 力 400 kw 付 属 品 ・ 他 耐塩害仕様 上部空気吹出ダクト (SUS 304) X 1 平均 3,300 H 銅製架台(溶融亜鉛メッキ) H = 1,800 梯子及び点検用ステージ付	1	3φ200V 圧縮機 9.25 送風機 0.35 冷房能力 0.045	L-S							屋外設置場 1	三菱電機(株) PUHY-J335BM B-BS
A C P - 11	空気熱源冷凍パッケージ	音 音 ・ 映 像 機 器 室	型 式 床置直吹型 年間冷房型 冷 房 能 力 200 kw 圧 縮 機 送 風 機 (室内) 送 風 機 (室外) 制 御 盤 遠方発停・運転・故障表示端子付 付 属 品 ・ 他 木台(室内機)、耐塩害仕様 集中制御用アダプター(集中管理/リモコン対応用) 上部空気吹出ダクト (SUS 304) X 1 平均 1,200 H	1	3φ200V L-S 5.5 0.32 0.4 冷房能力 0.05	L-S	○ (集中管理/リモコン)	○ (本体スイッチ)	○	○	○		音音・映像機器室	三菱電機(株) PA-J200PG

空調機器一覧表(4)

(注)・機器仕様は特記なき限りメーカー標準仕様とする。・機器基礎は建築工事とする。

記 号	機 器 名 称	系 統 名	機 器 仕 様	台 数	動 力		中央監視盤		現 場 盤				設 置 場 所	備 考		
					6 0 H z		空 調 工 事		空 調 工 事		電 気 工 事					
					φ・V K W	起 動 方 式	非 常 電 源	操 作 状 態 監 視	表 示 状 態 監 視	操 作 状 態 監 視	表 示 状 態 監 視	操 作 状 態 監 視			表 示 状 態 監 視	
F S - 1	送 風 機	主 機 械 室	型 式 輸流ファン 天吊形 560 φ X 14,700 m/H X 53 mmAq サイレンサー、防振吊り	1	3φ200V 5.5	L-S		○	○			○	○	○	主 機 械 室	FE-1と連動 (株)ミツトモ設備所 AP#560-2
F S - 2	送 風 機	電 気 室、発 電 機 室	型 式 片吸込シロッコファン 天吊形 # 1 1/4 X 1200 m/H X 62 mmAq スプリング防振架台	1	3φ200V 0.75	L-S		○	○			○	○	○	電 気 室	FE-2と連動 (株)ミツトモ設備所 NM#14-1
F S - 3	送 風 機	受 水 槽、ボ ン プ 室	型 式 片吸込シロッコファン 天吊形 # 2 X 5000 m/H X 53 mmAq スプリング防振架台	1	3φ200V 3.7	L-S		○	○			○	○	○	受 水 槽・ボ ン プ 室	FE-3と連動 (株)ミツトモ設備所 NM#2-1
F S - 4	送 風 機	器 具 庫	型 式 片吸込シロッコファン 天吊形 # 1 1/2 X 2700 m/H X 63 mmAq スプリング防振架台	2	3φ200V 1.5	L-S		○	○			○	○	○	器 具 庫	FE-4と連動 (株)ミツトモ設備所 NM#14-1
F S - 5	送 風 機	発 電 機 室	型 式 輸流ファン 天吊形 630 φ X 19000 m/H X 61 mmAq 防振吊り	1	3φ200V 7.5	L-S	○	○	○			○	○	○	発 電 機 室	非 常 時 運 転 (自家発電機) (株)ミツトモ設備所 AP#630-2
F S - 6	送 風 機	ELV機 械 室 (1)	型 式 片吸込シロッコファン 天吊形 # 2 X 3600 m/H X 64 mmAq スプリング防振架台	1	3φ200V 2.2	L-S		○	○			○	○	○	空 調 機 械 室 (1)	FE-6と連動 (サーモ発停) (株)ミツトモ設備所 NM#2-1
F S - 7	送 風 機	ELV機 械 室 (2)	型 式 片吸込シロッコファン 天吊形 # 2 X 3600 m/H X 64 mmAq スプリング防振架台	1	3φ200V 2.2	L-S		○	○			○	○	○	空 調 機 械 室 (4)	FE-5と連動 (サーモ発停) (株)ミツトモ設備所 NM#2-1
F S - 8	送 風 機	空 調 機 械 室 (1)	型 式 ラインファン 天吊形 400 φ X 1300 m/H X 55 mmAq 防振吊り	1	3φ200V 1.5	L-S		○	○			○	○	○	空 調 機 械 室 (1)	FE-17と連動 (株)ミツトモ設備所 SA#400
F S - 9	送 風 機	空 調 機 械 室 (2 - 1)	型 式 ラインファン 天吊形 400 φ X 800 m/H X 55 mmAq 防振吊り	1	3φ200V 1.5	L-S		○	○			○	○	○	空 調 機 械 室 (2 - 1)	FE-18と連動 (株)ミツトモ設備所 SA#400
F S - 10	送 風 機	空 調 機 械 室 (2 - 2)	型 式 ラインファン 天吊形 315 φ X 550 m/H X 50 mmAq 防振吊り	1	3φ200V 0.4	L-S		○	○			○	○	○	空 調 機 械 室 (2 - 2)	FE-19と連動 (株)ミツトモ設備所 SA#315
F S - 11	送 風 機	空 調 機 械 室 (3)	型 式 ラインファン 天吊形 400 φ X 1300 m/H X 55 mmAq 防振吊り	1	3φ200V 1.5	L-S		○	○			○	○	○	空 調 機 械 室 (3)	FE-20と連動 (株)ミツトモ設備所 SA#400
F S - 12	送 風 機	空 調 機 械 室 (4)	型 式 ラインファン 天吊形 400 φ X 1300 m/H X 55 mmAq 防振吊り	1	3φ200V 1.5	L-S		○	○			○	○	○	空 調 機 械 室 (4)	FE-21と連動 (株)ミツトモ設備所 SA#400
F E - 1	排 風 機	主 機 械 室	型 式 輸流ファン 天吊形 560 φ X 9800 m/H X 15 mmAq サイレンサー、防振吊り	1	3φ200V 1.5	L-S		○	○	○		○	○	○	主 機 械 室	RH-1.2と連動 (株)ミツトモ設備所 AP#560-2
F E - 2	排 風 機	電 気 室、発 電 機 室	型 式 片吸込シロッコファン 天吊形 # 1 X 1200 m/H X 25 mmAq スプリング防振架台	1	3φ200V 0.75	L-S		○	○	○		○	○	○	発 電 機 室	(株)ミツトモ設備所 NM#1-1
F E - 3	排 風 機	受 水 槽、ボ ン プ 室	型 式 片吸込シロッコファン 天吊形 # 2 1/2 X 5000 m/H X 15 mmAq スプリング防振架台	1	3φ200V 1.5	L-S		○	○	○		○	○	○	受 水 槽・ボ ン プ 室	(株)ミツトモ設備所 MF#24-4
F E - 4	排 風 機	器 具 庫	型 式 片吸込シロッコファン 天吊形 # 2 X 2700 m/H X 30 mmAq スプリング防振架台	2	3φ200V 0.75	L-S		○	○	○		○	○	○	器 具 庫 (1) 器 具 庫 (2)	(株)ミツトモ設備所 NM#2-1

記 号	機 器 名 称	系 統 名	機 器 仕 様	台 数	動 力			中央監視盤		現 場 盤				設 置 場 所	備 考	
					6 0 H z			空 調 工 事		空 調 工 事		電 気 工 事				
					φ・V K W	駆 動 方 式	非常 電源	操作 状態 監視	表示 監視	操作 状態 監視	表示 監視	操作 状態 監視	表示 監視			
F E - 5	排 風 機	E L V機 械 室 (2)	型 式 片吸込シロッコファン 天吊形 # 2 X 3,600 ㎥/H X 26 ㎜Aq スプリング防振架台	1	3φ200V 1.5	L-S		○	○				○	○	空調機械室(4)	(株)ミツトモ設備所 NM#2-1
F E - 6	排 風 機	E L V機 械 室 (1)	型 式 片吸込シロッコファン 天吊形 # 2 X 3,600 ㎥/H X 26 ㎜Aq スプリング防振架台	1	3φ200V 1.5	L-S		○	○				○	○	空調機械室(1)	(株)ミツトモ設備所 NM#2-1
F E - 7	排 風 機	発 電 機 室	型 式 輸流ファン 天吊形 710 φ X 17,000 ㎥/H X 20 ㎜Aq 防振吊り	1	3φ200V 3.7	L-S	○	○	○				○	○	発 電 機 室	非常時運転 (自家発電機) (株)ミツトモ設備所 AP#710
F E - 8	排 風 機	男 子 ・ 女 子 便 所	型 式 消音形ダクトファン (多翼形) 天吊形 2400 ㎥/H X 35 ㎜Aq 防振吊り	8	3φ200V 1.0	L-S		○	○	○			○	○	男 子 ・ 女 子 便 所 LAV-1~8	三菱電機(株) BFS-25JTAU
F E - 9	排 風 機	南 玄 關	型 式 消音形ダクトファン (多翼形) 天吊形 2200 ㎥/H X 32 ㎜Aq 防振吊り	2	3φ200V 0.75	L-S		○	○	○			○	○	廊 下 - 1 廊 下 - 11	三菱電機(株) BFS-25FTA U
F E - 10	排 風 機	用 具 庫	型 式 消音形ダクトファン (多翼形) 天吊形 200 φ X 800 ㎥/H X 19 ㎜Aq 防振吊り	1	1φ100V 200W	L-S		○	○				○	○	用 具 庫	三菱電機(株) BFS-100SU
F E - 11	排 風 機	従 業 員 便 所	型 式 消音形ダクトファン (多翼形) 天吊形 200 φ X 700 ㎥/H X 21 ㎜Aq 防振吊り	1	1φ100V 100W	L-S							○	○	従 業 員 便 所	三菱電機(株) BFS-80SU
F E - 12	排 風 機	シャワー室	型 式 ダクトファン (多翼形) 天吊形 耐湿型 250 φ X 800 ㎥/H X 22 ㎜Aq 防振吊り	2	1φ100V 200W	L-S		○	○				○	○	シャワー室	三菱電機(株) BGS-280SBD
F E - 13	排 風 機	身 障 者 便 所 (HDC-5・6)	型 式 消音形ダクトファン (多翼形) 天吊形 200 φ X 160 ㎥/H X 22 ㎜Aq 防振吊り	2	1φ100V 100W	L-S		○	○				○	○	身 障 者 便 所 (HDC-5・6)	三菱電機(株) BFS-50SU
F E - 14	排 風 機	身 障 者 更 衣 室	型 式 ダクトファン (多翼形) 天吊形 耐湿形 200 φ X 250 ㎥/H X 26 ㎜Aq 防振吊り	2	1φ100V 100W	L-S		○	○				○	○	身 障 者 更 衣 室 -1.2	三菱電機(株) BFS-80SD
F E - 15	排 風 機	更 衣 室 ・ 放 送 室	型 式 消音形ダクトファン (多翼形) 天吊形 200 φ X 200 ㎥/H X 22 ㎜Aq 防振吊り	2	1φ100V 100W	L-S		○	○				○	○	男 子 ・ 女 子 更 衣 室 放 送 室	三菱電機(株) BFS-50SU
F E - 16	排 風 機	湯 沸 室	型 式 消音形ダクトファン (多翼形) 天吊形 150 φ X 100 ㎥/H X 19 ㎜Aq 防振吊り	1	1φ100V 50W	L-S							○	○	湯 沸 室	三菱電機(株) BFS-40SU
F E - 17	排 風 機	空調機械室(1)	型 式 ラインファン 天吊形 315 φ X 1,300 ㎥/H X 25 ㎜Aq 防振吊り	1	3φ200V 0.4	L-S		○	○	○			○	○	空調機械室(1)	(株)ミツトモ設備所 SA#315
F E - 18	排 風 機	空調機械室(2-1)	型 式 ラインファン 天吊形 250 φ X 800 ㎥/H X 25 ㎜Aq 防振吊り	1	3φ200V 0.15	L-S		○	○	○			○	○	空調機械室(2-1)	(株)ミツトモ設備所 SA#250
F E - 19	排 風 機	空調機械室(2-2)	型 式 有圧換気扇 壁付型 450 φ X 550 ㎥/H X 15 ㎜Aq ガード付き	1	3φ200V 0.2	L-S		○	○	○			○	○	空調機械室(2-2)	三菱電機(株) EG-450TB
F E - 20	排 風 機	空調機械室(3)	型 式 ラインファン 天吊形 315 φ X 1,300 ㎥/H X 25 ㎜Aq 防振吊り	1	3φ200V 0.4	L-S		○	○	○			○	○	空調機械室(3)	(株)ミツトモ設備所 SA#315

特記

訂正

久米設計・梓設計 設計共同企業体

日付

PA

ドーム型多目的スポーツ施設建設工事(建築機械設備)

図面番号

M-10

担当

図尺

設計番号

空調機器一覧表(4)

空調機器一覧表（５）

（注）・機器仕様は特記なき限りメーカー標準仕様とする。 ・機器基礎は建築工事とす。

記 号	機 器 名 称	系 統 名	機 器 仕 様	台 数	動 力		中央監視盤		現 場 盤				設 置 場 所	備 考		
					6 0 H z		空調工事		空調工事		電気工事					
					φ・V K W	起 動 非 常 方 式 電 源	操 作 状 態 報 告	表 示 状 態 報 告	操 作 状 態 報 告	表 示 状 態 報 告	操 作 状 態 報 告	表 示 状 態 報 告				
F E - 2 1	排 風 機	空調機械室（４）	型 式 ラインファン 天吊型 315 φ X 1,300 ㎥/H X 25 ㎟Aq 防振吊り	1	3φ200V 0.4	L-S		○	○	○				空調機械室（４）	（株）ミツバ建設事務所 SA#400	
F E - 2 2	排 風 機	喫 煙 所	型 式 壁付換気扇 壁付型 300 φ X 1000 ㎥/H X 0 ㎟Aq シャッターウェザーカバー付き	1	1φ100V 31W	L-S		○	○						西 玄 関 - 1	三菱電機（株） EX-30EK3
H E A - 1	全 熱 交 換 型 換 気 扇		型 式 天井カセット形 天吊形 200 φ X 150 ㎥/H X 15 ㎟Aq 付 属 品 ・ 他 リモコンスイッチ	3	1φ100V 163W	L-S		○	○	○	○				応接室、医務室 中央監視設備室	三菱電機（株） LGH-35CF
H E A - 2	全 熱 交 換 型 換 気 扇		型 式 天井カセット形 天吊形 200 φ X 200 ㎥/H X 15 ㎟Aq 付 属 品 ・ 他 リモコンスイッチ	4	1φ100V 237W	L-S		○	○	○	○				会議室、打合せ室 控室(3)、清拭機室	三菱電機（株） LGH-50CF
H E A - 3	全 熱 交 換 型 換 気 扇		型 式 天井埋込形 天吊形 200 φ X 300 ㎥/H X 18 ㎟Aq 付 属 品 ・ 他 リモコンスイッチ	1	1φ100V 206W	L-S		○	○	○	○				幼 児 室	三菱電機（株） LGH-50RF2
H E A - 4	全 熱 交 換 型 換 気 扇		型 式 天井埋込形 天吊形 200 φ X 400 ㎥/H X 18 ㎟Aq 付 属 品 ・ 他 リモコンスイッチ	4	1φ100V 340W	L-S		○	○	○	○				ロッカー室 -1,2,3,4	三菱電機（株） LGH-65RF2
H E A - 5	全 熱 交 換 型 換 気 扇		型 式 天井埋込形 天吊形 250 φ X 600 ㎥/H X 18 ㎟Aq 付 属 品 ・ 他 リモコンスイッチ	3	1φ100V 585W	L-S		○	○	○	○				事 務 室 控 室（１） 控 室（２）	三菱電機（株） LGH-80RF2
H E A - 6	全 熱 交 換 型 換 気 扇		型 式 天井埋込形 天吊形 250 φ X 750 ㎥/H X 18 ㎟Aq 付 属 品 ・ 他 リモコンスイッチ	3	1φ100V 600W	L-S		○	○	○	○				大 会 議 室 小 会 議 室	三菱電機（株） LGH-100RF2
H E A - 7	全 熱 交 換 型 換 気 扇		型 式 天井埋込形 天吊形 250 φ X 600 ㎥/H X 18 ㎟Aq 付 属 品 ・ 他 リモコンスイッチ （絞電線に各々1ヶとする。）	8	3φ200V 585W	L-S		○	○	○	○				練 習 室 準 備 室	三菱電機（株） LGH-80RF2
F F - 1	循 環 送 風 機	A C - 2 A C - 3	型 式 消音ボックス付両吸込シロッコファン 12000 ㎥/H X 30 ㎟Aq 付 属 品 ・ 他 スプリング防振架台	2	3φ200V 3.7	L-S		○	○	○					東 共 同 講 北 西 共 同 講 北	（株）ミツバ建設事務所 MFC#3-5
F F - 2	循 環 送 風 機	A C - 2 A C - 3	型 式 消音ボックス付両吸込シロッコファン 天吊形 14000 ㎥/H X 30 ㎟Aq 付 属 品 ・ 他 スプリング防振架台	2	3φ200V 3.7	L-S		○	○	○					北 共 同 講 東 北 共 同 講 西	（株）ミツバ建設事務所 MFC#3-5
F F - 3	循 環 送 風 機	A C - 1 A C - 4	型 式 消音ボックス付両吸込シロッコファン 天吊形 15000 ㎥/H X 30 ㎟Aq 付 属 品 ・ 他 スプリング防振架台	2	3φ200V 5.5	L-S		○	○	○					東 共 同 講 南 西 共 同 講 南	（株）ミツバ建設事務所 MFC#3-5
V A V - 1	可 変 風 量 装 置	A C - 1 A C - 4	型 式 電子式 5000 ㎥/H 全閉機構付	2	AC24V										東 共 同 講 南 西 共 同 講 南	IAコンスタ-（株）
V A V - 2	可 変 風 量 装 置	A C - 2（西） A C - 2（北） A C - 3（東） A C - 3（北）	型 式 電子式 4000㎥/H 全閉機構付	4	AC24V										西 共 同 講 北 北 共 同 講 西 空調機械室-3 x 2 台	IAコンスタ-（株）

記 号	機 器 名 称	系 統 名	機 器 仕 様	台 数	動 力			中央監視盤		現 場 盤				設置場所	備 考
					6 0 H z			空調工事		空調工事		電気工事			
					φ・V K W	起 動 方 式	非 常 電 源	操 作 状 態 報 告	表 示 状 態 報 告	操 作 状 態 報 告	表 示 状 態 報 告	操 作 状 態 報 告	表 示 状 態 報 告		

空調制気口リスト(1)

区 分	階 数	室 名	系 統		吹 出 □				系 統		吸 込 □				備 考
			空 調 換 気	風量 (㎡/H・台)	型 式	寸 法	個 数	空 調 換 気	風量 (㎡/H・台)	型 式	寸 法	個 数			
	1	大 会 議 室		HEA-6X2	375	V H S	300 X 300	4		HEA-6X2	375	G V S	300 X 300	4	
		小 会 議 室		HEA-6	375	V H S	300 X 300	2		HEA-6	375	G V S	300 X 300	2	
		〔 L L A V - 1								〔 FE-8	700	G V S	350 X 300	2	
		〔 G L A V - 1								〔 FE-8	500	G V S	300 X 250	2	
		〔 身 障 者 更 衣 室 1								〔 FE-14	150	G V S	200 X 150	1	
		〔 身 障 者 シャワ - 室 1								〔 FE-14	100	G V S	150 X 150	1	
		ロ ッ カ - ー 室 1		HEA-4	400	V H S	300 X 300	1		HEA-4	400	G V S	300 X 300	1	
		ロ ッ カ - ー 室 2		HEA-4	400	V H S	300 X 300	1		HEA-4	400	G V S	300 X 300	1	
		〔 シャワ - 室 1								〔 FE-12	60	G V S	150 X 150	5	
		〔 シャワ - 室 2								〔 FE-12	60	G V S	150 X 150	5	
		〔 シャワ - 室 1 W C								〔 FE-12	100	G V S	150 X 150	1	
		〔 シャワ - 室 2 W C								〔 FE-12	100	G V S	150 X 150	1	
		〔 L L A V - 2								〔 FE-8	600	G V S	300 X 300	2	
		〔 G L A V - 2								〔 FE-8	450	G V S	250 X 250	2	
		〔 H D C - 1								〔 FE-8	300	G V S	200 X 200	1	
		事 務 室		HEA-5	300	V H S	250 X 250	2		HEA-5	300	G V S	250 X 250	2	
		打 合 せ 室		HEA-2	200	機 器 付 属		1		HEA-2	200	機 器 付 属		1	本 体 カ セ ッ ト 形
		館 長 室		HEA-2	200	機 器 付 属		1		HEA-2	200	機 器 付 属		1	本 体 カ セ ッ ト 形
		〔 女 子 更 衣 室								〔 FE-15	100	G V S	150 X 150	1	
		〔 男 子 更 衣 室								〔 FE-15	100	G V S	150 X 150	1	
		応 接 室		HEA-1	150	機 器 付 属		1		HEA-1	150	機 器 付 属		1	本 体 カ セ ッ ト 形
		医 務 室		HEA-1	150	機 器 付 属		1		HEA-1	150	機 器 付 属		1	本 体 カ セ ッ ト 形
		中央監視・警備員室		HEA-1	150	機 器 付 属		1		HEA-1	150	機 器 付 属		1	本 体 カ セ ッ ト 形
		〔 L L A V - 3								〔 FE-8	600	G V S	300 X 300	2	
		〔 G L A V - 3								〔 FE-8	450	G V S	250 X 250	2	
		〔 H D C - 2								〔 FE-8	300	G V S	200 X 200	1	
		湯 沸 室								FE-16	100	G V S	150 X 150	1	
		〔 職 員 W C (M)								〔 FE-11	175	G V S	200 X 150	2	
		〔 職 員 W C (W)								〔 FE-11	175	G V S	200 X 150	2	
		控 室 - 1		HEA-5	300	V H S	250 X 250	2		HEA-5	300	G V S	250 X 250	2	

区 分	階 数	室 名	系 統 吹 出 □						系 統 吸 込 □						備 考
			空 調	換 気	風量 (㎡/H・台)	型 式	寸 法	個 数	空 調	換 気	風量 (㎡/H・台)	型 式	寸 法	個 数	
	1	控 室 - 2		HEA-5	300	V H S	250 X 250	2		HEA-5	300	G V S	250 X 250	2	
		器 具 庫 - 3		HEA-2	200	機器付属		1		HEA-2	200	機器付属		1	本体カセット形
		消 掃 員 控 室		HEA-2	200	機器付属		1		HEA-2	200	機器付属		1	本体カセット形
		〔 L L A V - 4 G L A V - 4							〔 F E - 8 F E - 8	700	G V S	350 X 300	2		
											500	G V S	300 X 250	2	
		ロ ッ カ - 室 3		HEA-4	400	V H S	300 X 300	1		HEA-4	400	G V S	300 X 300	1	
		ロ ッ カ - 室 4		HEA-4	400	V H S	300 X 300	1		HEA-4	400	G V S	300 X 300	1	
		〔 シャ フ - 室 3 シャ フ - 室 4							〔 F E - 12 F E - 12	60	G V S	150 X 150	5		
											60	G V S	150 X 150	5	
		〔 シャフ-室3 WC シャフ-室4 WC							〔 F E - 12 F E - 12	100	G V S	150 X 150	1		
											100	G V S	150 X 150	1	
		〔 身 障 者 更 衣 室 2 身障者シャフ-室2							〔 F E - 14 F E - 14	150	G V S	200 X 150	1		
											100	G V S	150 X 150	1	
		E L V 機 械 室 (1)		F S - 6	3600	V H S	750 X 500	1		F E - 6	3600	G V S	750 X 500	1	
		E L V 機 械 室 (2)		F S - 7	3600	V H S	750 X 500	1		F E - 5	3600	G V S	750 X 500	1	
		幼 児 室		HEA-3	300	V H S	250 X 250	1		HEA-3	300	G V S	250 X 250	1	
		準 備 室		HEA-7X4	600	V H S	350 X 350	4		HEA-7X4	600	G V S	350 X 350	4	
		練 習 室		HEA-7X4	600	V H S	350 X 350	4		HEA-7X4	600	G V S	350 X 350	4	
		用 具 庫								F E - 10	400	G V S	250 X 250	2	
		主 機 械 室		F S - 1	3675	V H S	1400 X 400	4		F E - 1	3267	G V S	1300 X 400	3	
		受 水 槽・ポ ン プ 室		F S - 3	2500	V H S	850 X 400	2		F E - 3	2500	G V S	850 X 400	2	
		〔 L L A V - 5 G L A V - 5							〔 F E - 8 F E - 8	700	G V S	350 X 300	2		
											500	G V S	300 X 250	2	
		器 具 庫 - 1		F S - 4	900	V H S	500 X 250	3		F E - 4	900	G V S	350 X 350	3	
		〔 L L A V - 6 G L A V - 6 H D C - 3							〔 F E - 8 F E - 8 F E - 8	600	G V S	300 X 300	2		
											450	G V S	250 X 250	2	
											300	G V S	200 X 200	1	
		〔 発 電 機 室 電 気 室 M D F 室		F S - 2	400	V H S	450 X 200	1	〔 F E - 2 F E - 2 F E - 2	400	G V S	500 X 150	1	通 常 運 転	
				F S - 2	700	V H S	650 X 200	1			700	G V S	750 X 150	1	通 常 運 転
				F S - 2	100	ノ ズ ル	#5	1			100	ノ ズ ル	#5	1	通 常 運 転

特記

訂正

久米設計・梓設計 設計共同企業体

日付

ドーム型多目的スポーツ施設建設工事(建築機械設備)

図番

M-12

空調制気口リスト(1)

図尺

図番

空調制気口リスト(2)

区 分	階 数	室 名	系 統		吹 出 □				系 統		吸 込 □				備 考
			空 調	換 気	風量 (m³/H・倍)	型 式	寸 法	個 数	空 調	換 気	風量 (m³/H・倍)	型 式	寸 法	個 数	
	1	L L A V - 7								F E - 8	600	G V S	300 X 300	2	
		G L A V - 7								F E - 8	450	G V S	250 X 250	2	
		H D C - 4								F E - 8	300	G V S	200 X 200	1	
		器 具 庫 - 2		F S - 4	900	V H S	500 X 250	3		F E - 4	900	G V S	350 X 350	3	
		L L A V - 8								F E - 8	700	G V S	350 X 300	2	
		G L A V - 8								F E - 8	500	G V S	300 X 250	2	
		南 玄 間	AC-5・6		650	C2	# 25	22	AC-5・6		6000	G V S	1,400 X 900	4	C2は指定色植毛仕上げ
		南 玄 間	AC-5・6		1,175	自動開閉ノズル	No. 10	12	FE-9X2	1,100	G V S	500 X 450	4	オートノズルは指定色植毛仕上げ	
		発 電 機 室		F S - 5	9500	V H S	1,000 X 1,300	1		F E - 7	8500	金 網	1,200 φ	1	自家発電機室
	2	観 客 席 (西)	AC - 1		(冷) 1,389 (暖) 1,111	二重ノズル	# 16	18	AC-1・2		20,000	クーリング 建築工事	278 ㎡	2	◇(位地は平面図参照)
		観 客 席 (西)	AC - 2		(冷) 1,125 (暖) 900	二重ノズル	# 16	20	AC-1・2		25,000	クーリング 建築工事	348 ㎡	1	◇(位地は平面図参照)
		放 送 室 前	AC - 2		(冷) 833 (暖) 667	二重ノズル	# 16	3							
		観 客 席 (西)	AC - 1		(暖) 641	床吹出口	183φ	312	A C - 1		4,233	ガ ラ リ 建築工事	0.59 ㎡	1	◇(位地は平面図参照)
		観 客 席 (西)	AC - 2		(暖) 512	床吹出口	183φ	312	A C - 2		3,800	ガ ラ リ 建築工事	0.53 ㎡	1	◇(位地は平面図参照)
		観 客 席 (北)	AC - 2		(冷) 941 (暖) 941	二重ノズル	# 12	17	A C - 2		35,000	ガ ラ リ 建築工事	4.87 ㎡	1	◇(位地は平面図参照)
		観 客 席 (北)	AC - 3		(冷) 889 (暖) 889	二重ノズル	# 12	18	A C - 3		3,800	ガ ラ リ 建築工事	0.53 ㎡	1	◇(位地は平面図参照)
		観 客 席 (北)	AC-2・3		(暖) 803	床吹出口	183φ	448	AC-2・3			クーリング 建築工事		1	◇(位地は平面図参照)
		観 客 席 (東)	AC - 3		(冷) 1,042 (暖) 833	二重ノズル	# 16	24	AC-3・4		20,000	クーリング 建築工事	278 ㎡	2	◇(位地は平面図参照)
		観 客 席 (東)	AC - 4		(冷) 1,042 (暖) 833	二重ノズル	# 16	24	AC-3・4		25,000	クーリング 建築工事	348 ㎡	1	◇(位地は平面図参照)
		観 客 席 (東)	AC - 3		(暖) 512	床吹出口	183φ	312	A C - 3		4,233	ガ ラ リ 建築工事	0.59 ㎡	1	◇(位地は平面図参照)
		観 客 席 (東)	AC - 4		(暖) 641	床吹出口	183φ	312	A C - 4		3,800	ガ ラ リ 建築工事	0.53 ㎡	1	◇(位地は平面図参照)
		観 客 席 (4 隅)	AC-1~4		10,000	ノ ズ ル	# 32	8							指定色植毛仕上げ
		観 客 席 (南側 2 隅)	AC-1・4	AC-1・4	5,000	ノ ズ ル	# 32	4							指定色植毛仕上げ
		南コンコース (スポーツ情報コーナー)	AC-1・4		(冷) 500 (暖) 669	E 2	# 25	28	AC-1・4		10,000	ガ ラ リ 建築工事	1.12 ㎡	4	E 2は指定色植毛仕上げ
		南コンコース (スポーツ情報コーナー)	AC-1・4		(冷) 571 (暖) 760	長方形自動 開閉ノズル	700 X 200	28							指定色植毛仕上げ
		H D C - 5								F E - 13	160	G V S	200 X 200	1	
		H D C - 6								F E - 13	160	G V S	200 X 200	1	
	3	放 送 室								F E - 15	200	G V S	200 X 200	1	
		放 送 室	C1D-7		1,500	V H S	700 X 400	2	C1D-7		1,500	H(ワイヤード)	550 X 550	2	
	1	ビ ッ ト 内								A C - 1	45200	金網(SUS)	1,800 X 1,000	1	
										A C - 2	65200	金網(SUS)	1,800 X 1,500	1	
										A C - 3	33,000	金網(SUS)	2,100 X 600	1	
										A C - 3	32200	金網(SUS)	1,500 X 850	1	
										A C - 4	45200	金網(SUS)	1,800 X 1,000	1	
	1	空 調 機 械 室 - 1		F S - 8	1,300	V H S	500 X 300	1		FE-17	1,300	G V S	500 X 300	1	
		空 調 機 械 室-2-1		F S - 9	800	V H S	400 X 200	1		FE-18	800	G V S	400 X 200	1	
		空 調 機 械 室-2-2		F S - 10	550	金 網	315 φ	1							
		空 調 機 械 室 - 3		F S - 11	1,300	V H S	500 X 300	1		FE-20	1,300	G V S	500 X 300	1	
		空 調 機 械 室 - 4		F S - 12	1,300	V H S	500 X 300	1		FE-21	1,300	G V S	500 X 300	1	

[illegible]

物記

訂正

久米設計・梓設計 設計共同企業体

日付



ドーハ型多目的スポーツ施設建設工事（建築機械設備）





M-13

設計番号	
------	--

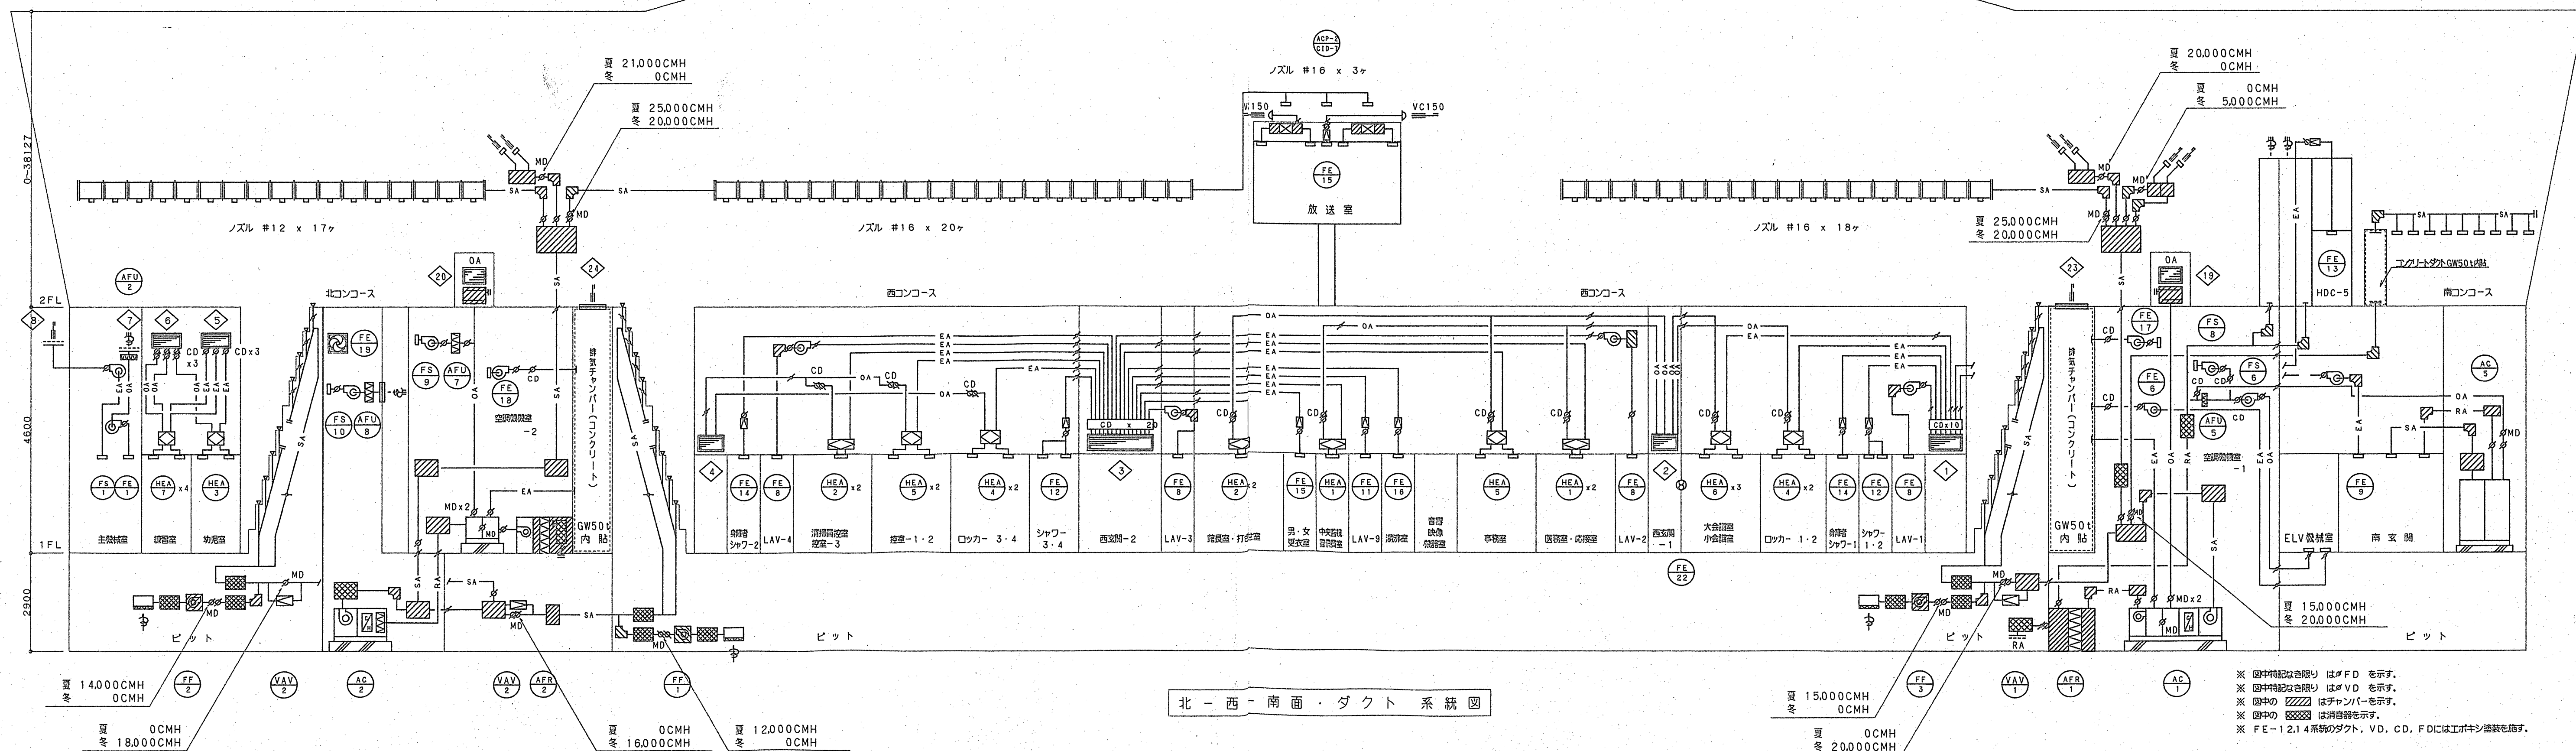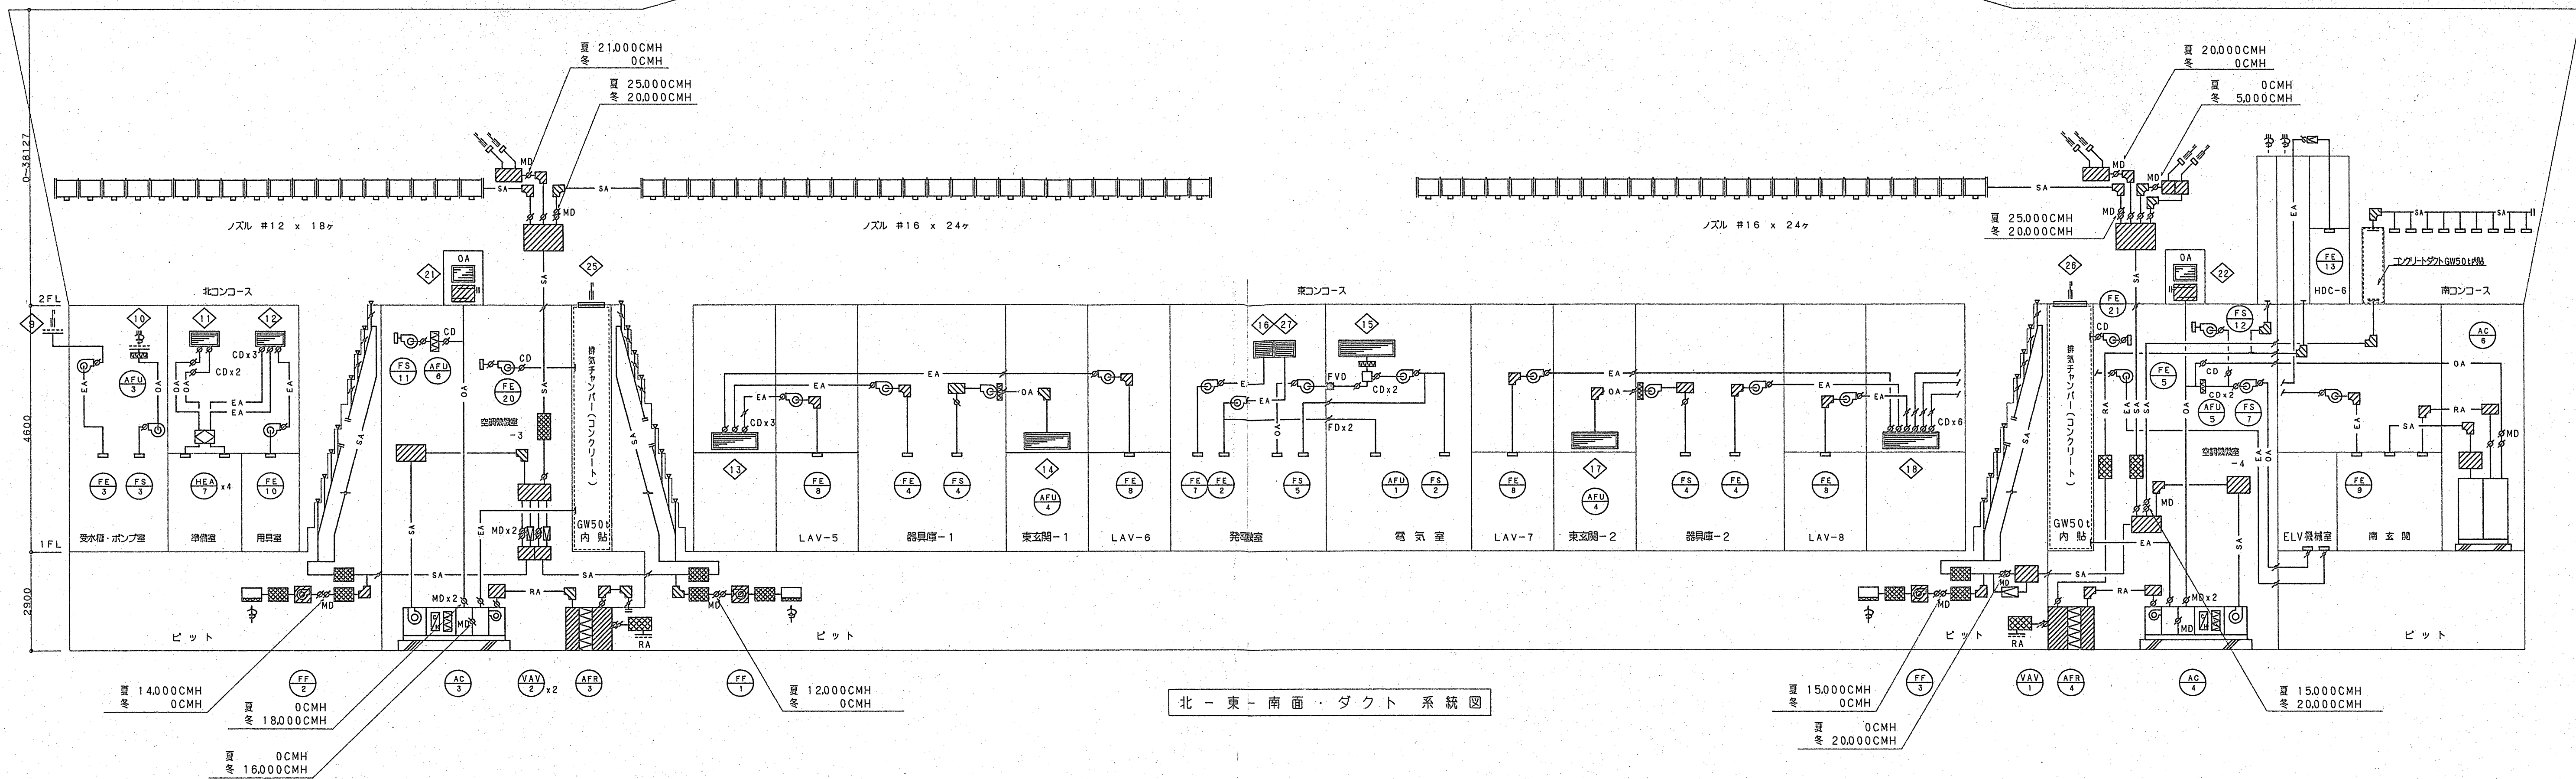


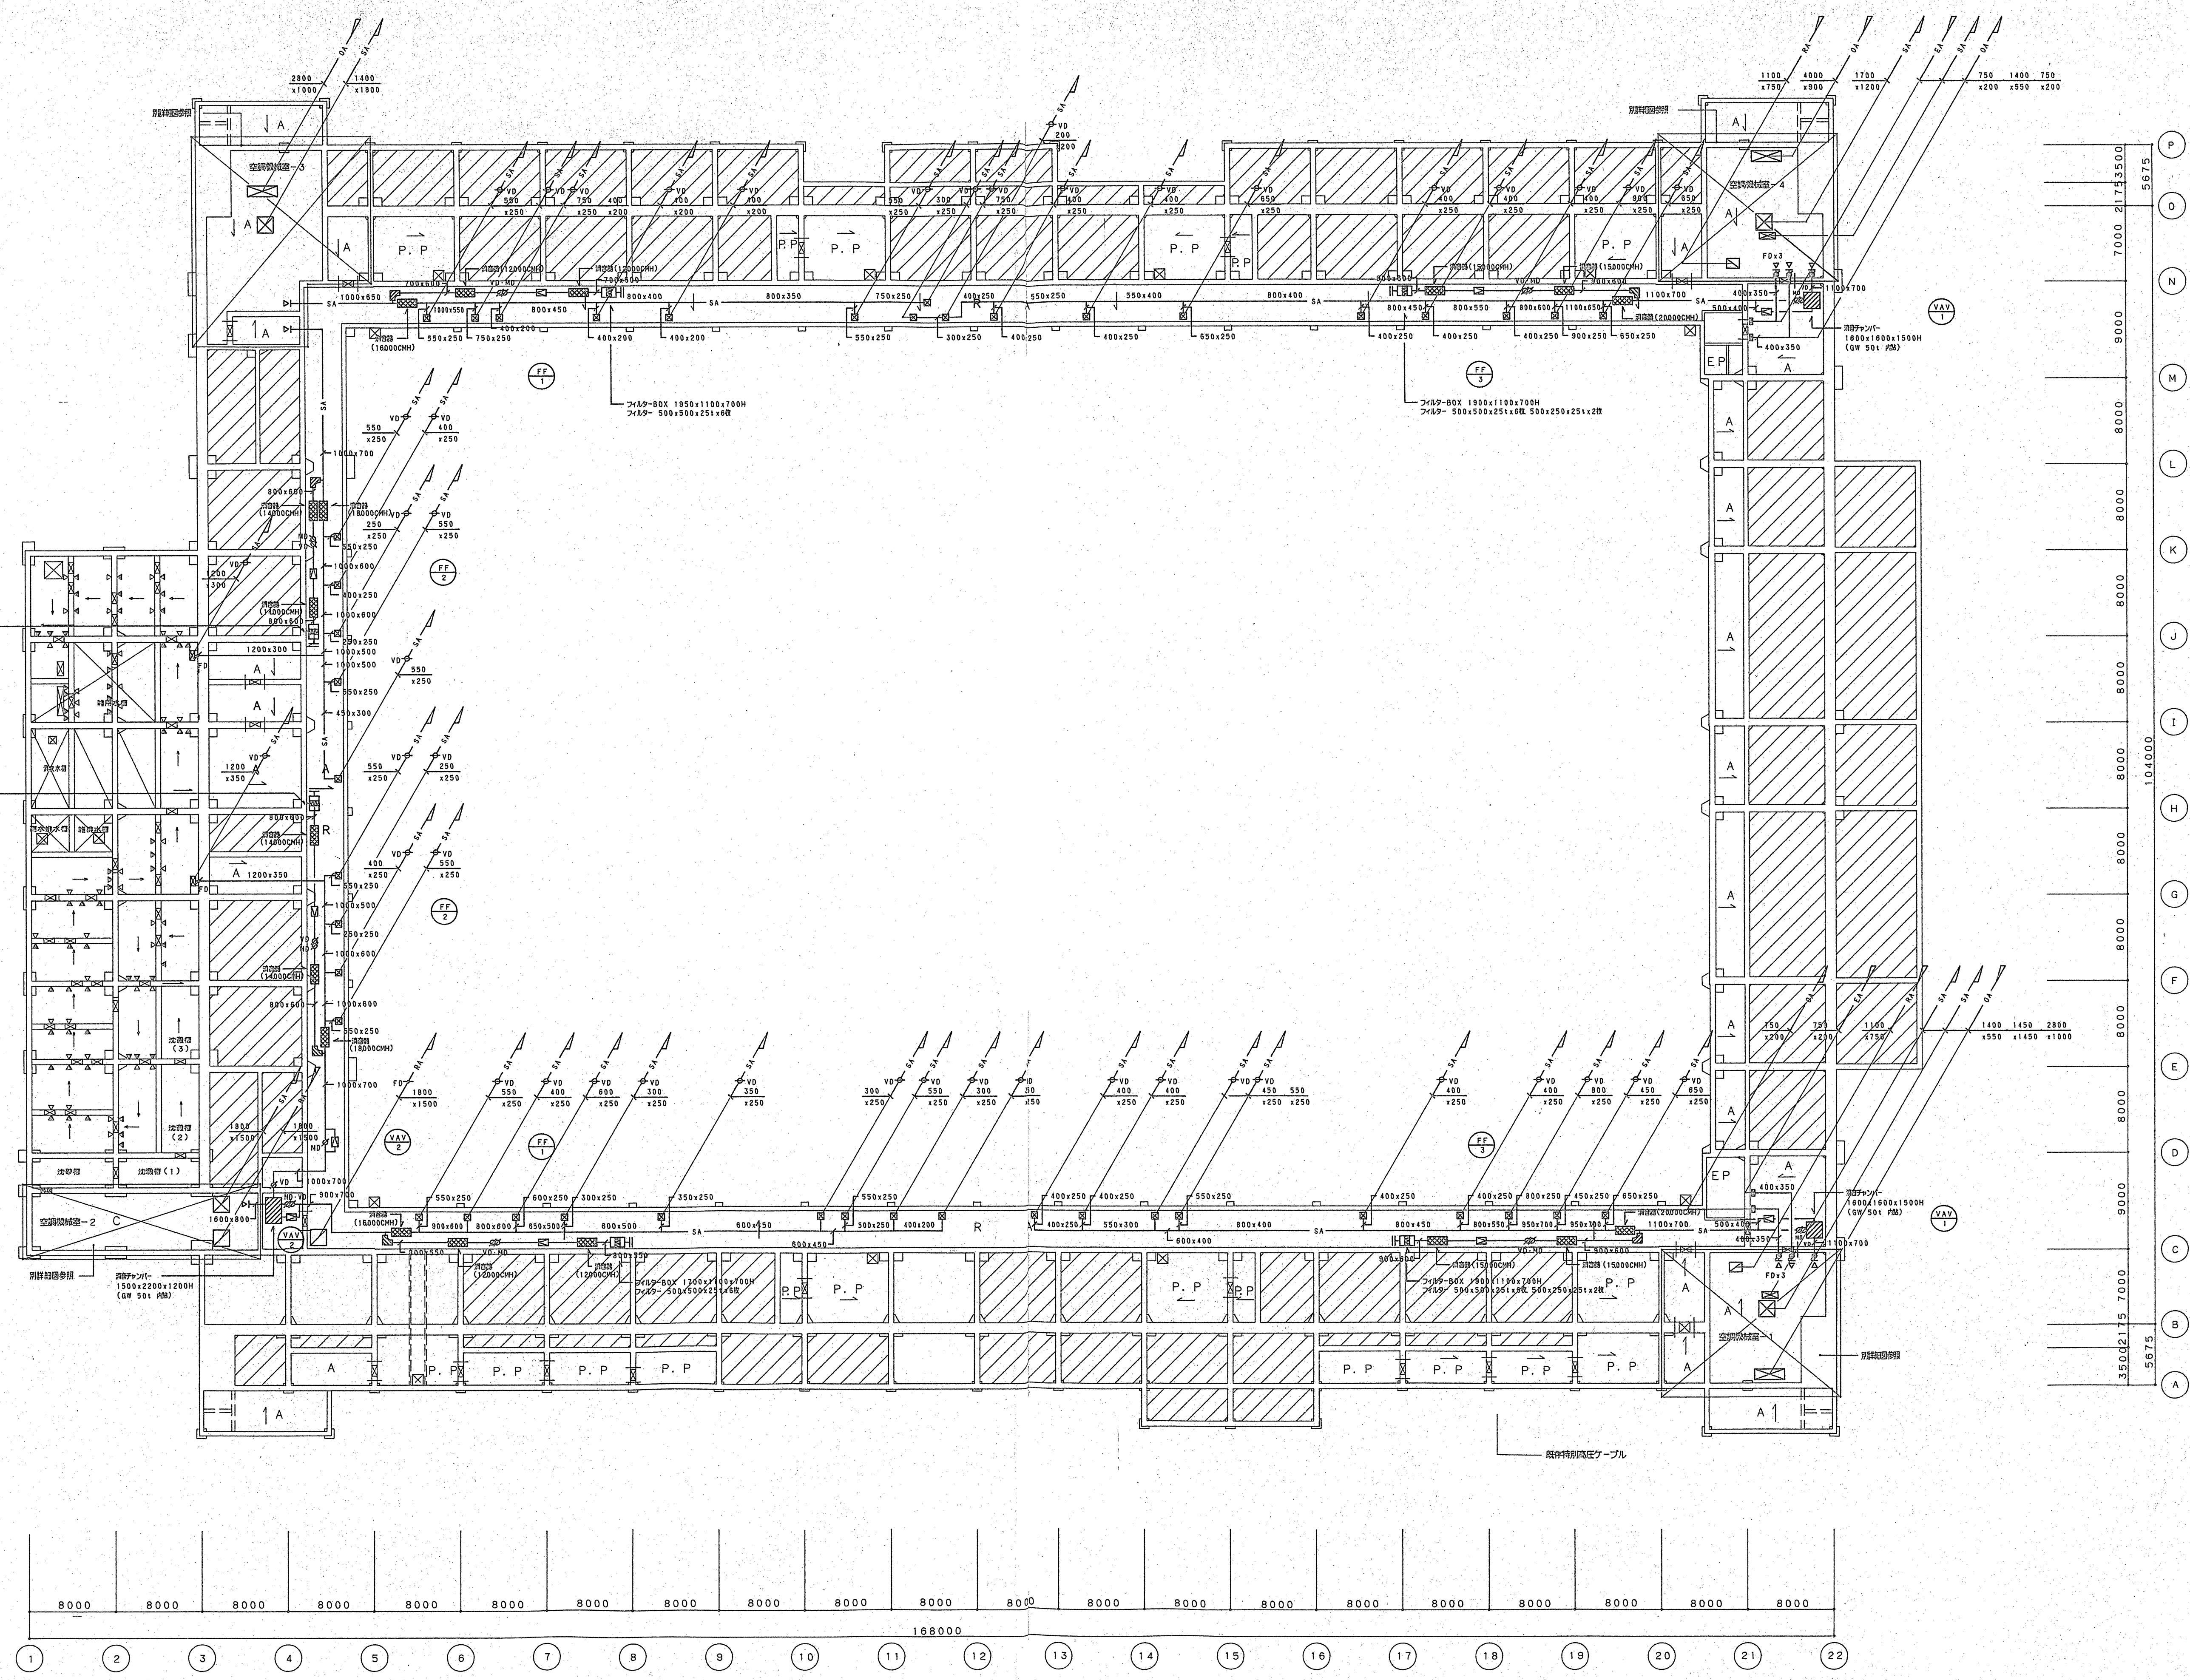


特記	訂正		日付	ドーム型多目的スポーツ施設建設工事（建築機械設備）	図面番号	M-15	
			PA				
		久米設計・梓設計 設計共同企業体	図尺	空調ダクト ヒット平面図	1:300	設計番号	/

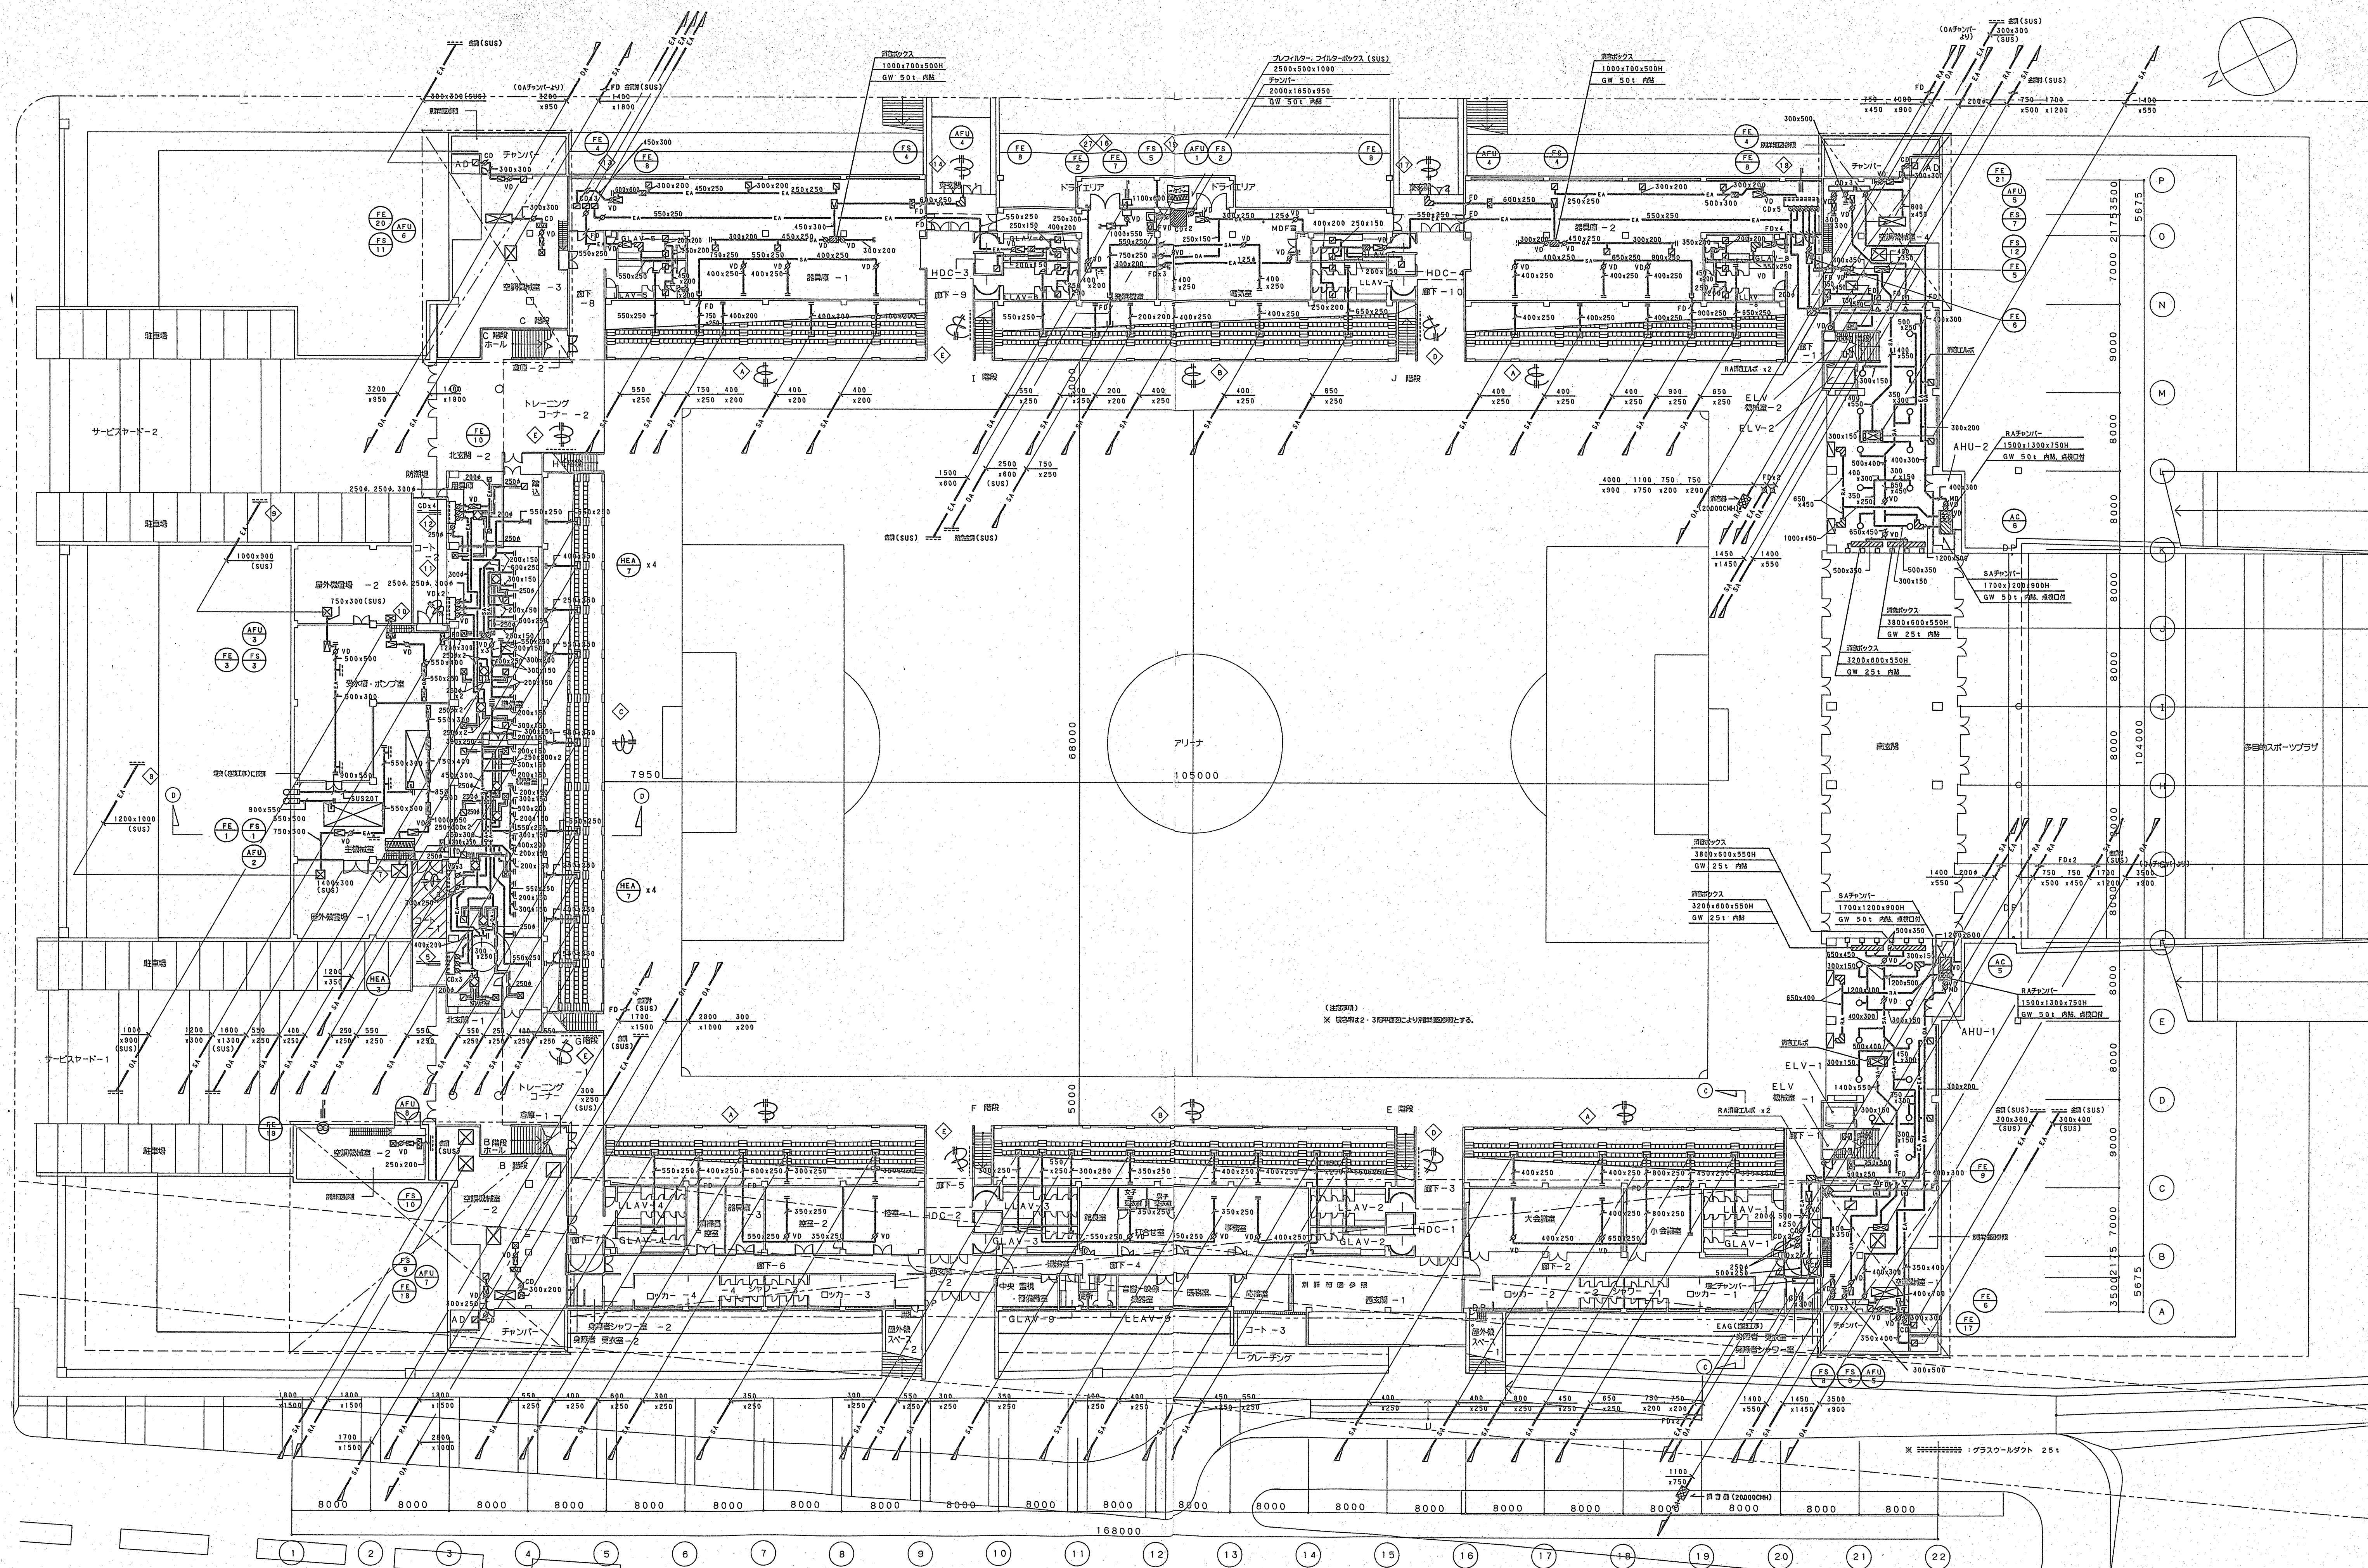

特記	訂正	・	久米設計・梓設計 設計共同企業体	日付	ドーム型多目的スポーツ施設建設工事（建築機械設備）	図面番号 M-16
	・	図面番号 P A				
	・	・		縮尺 1 : 300		
	・	・			図計番号	
	・	・				

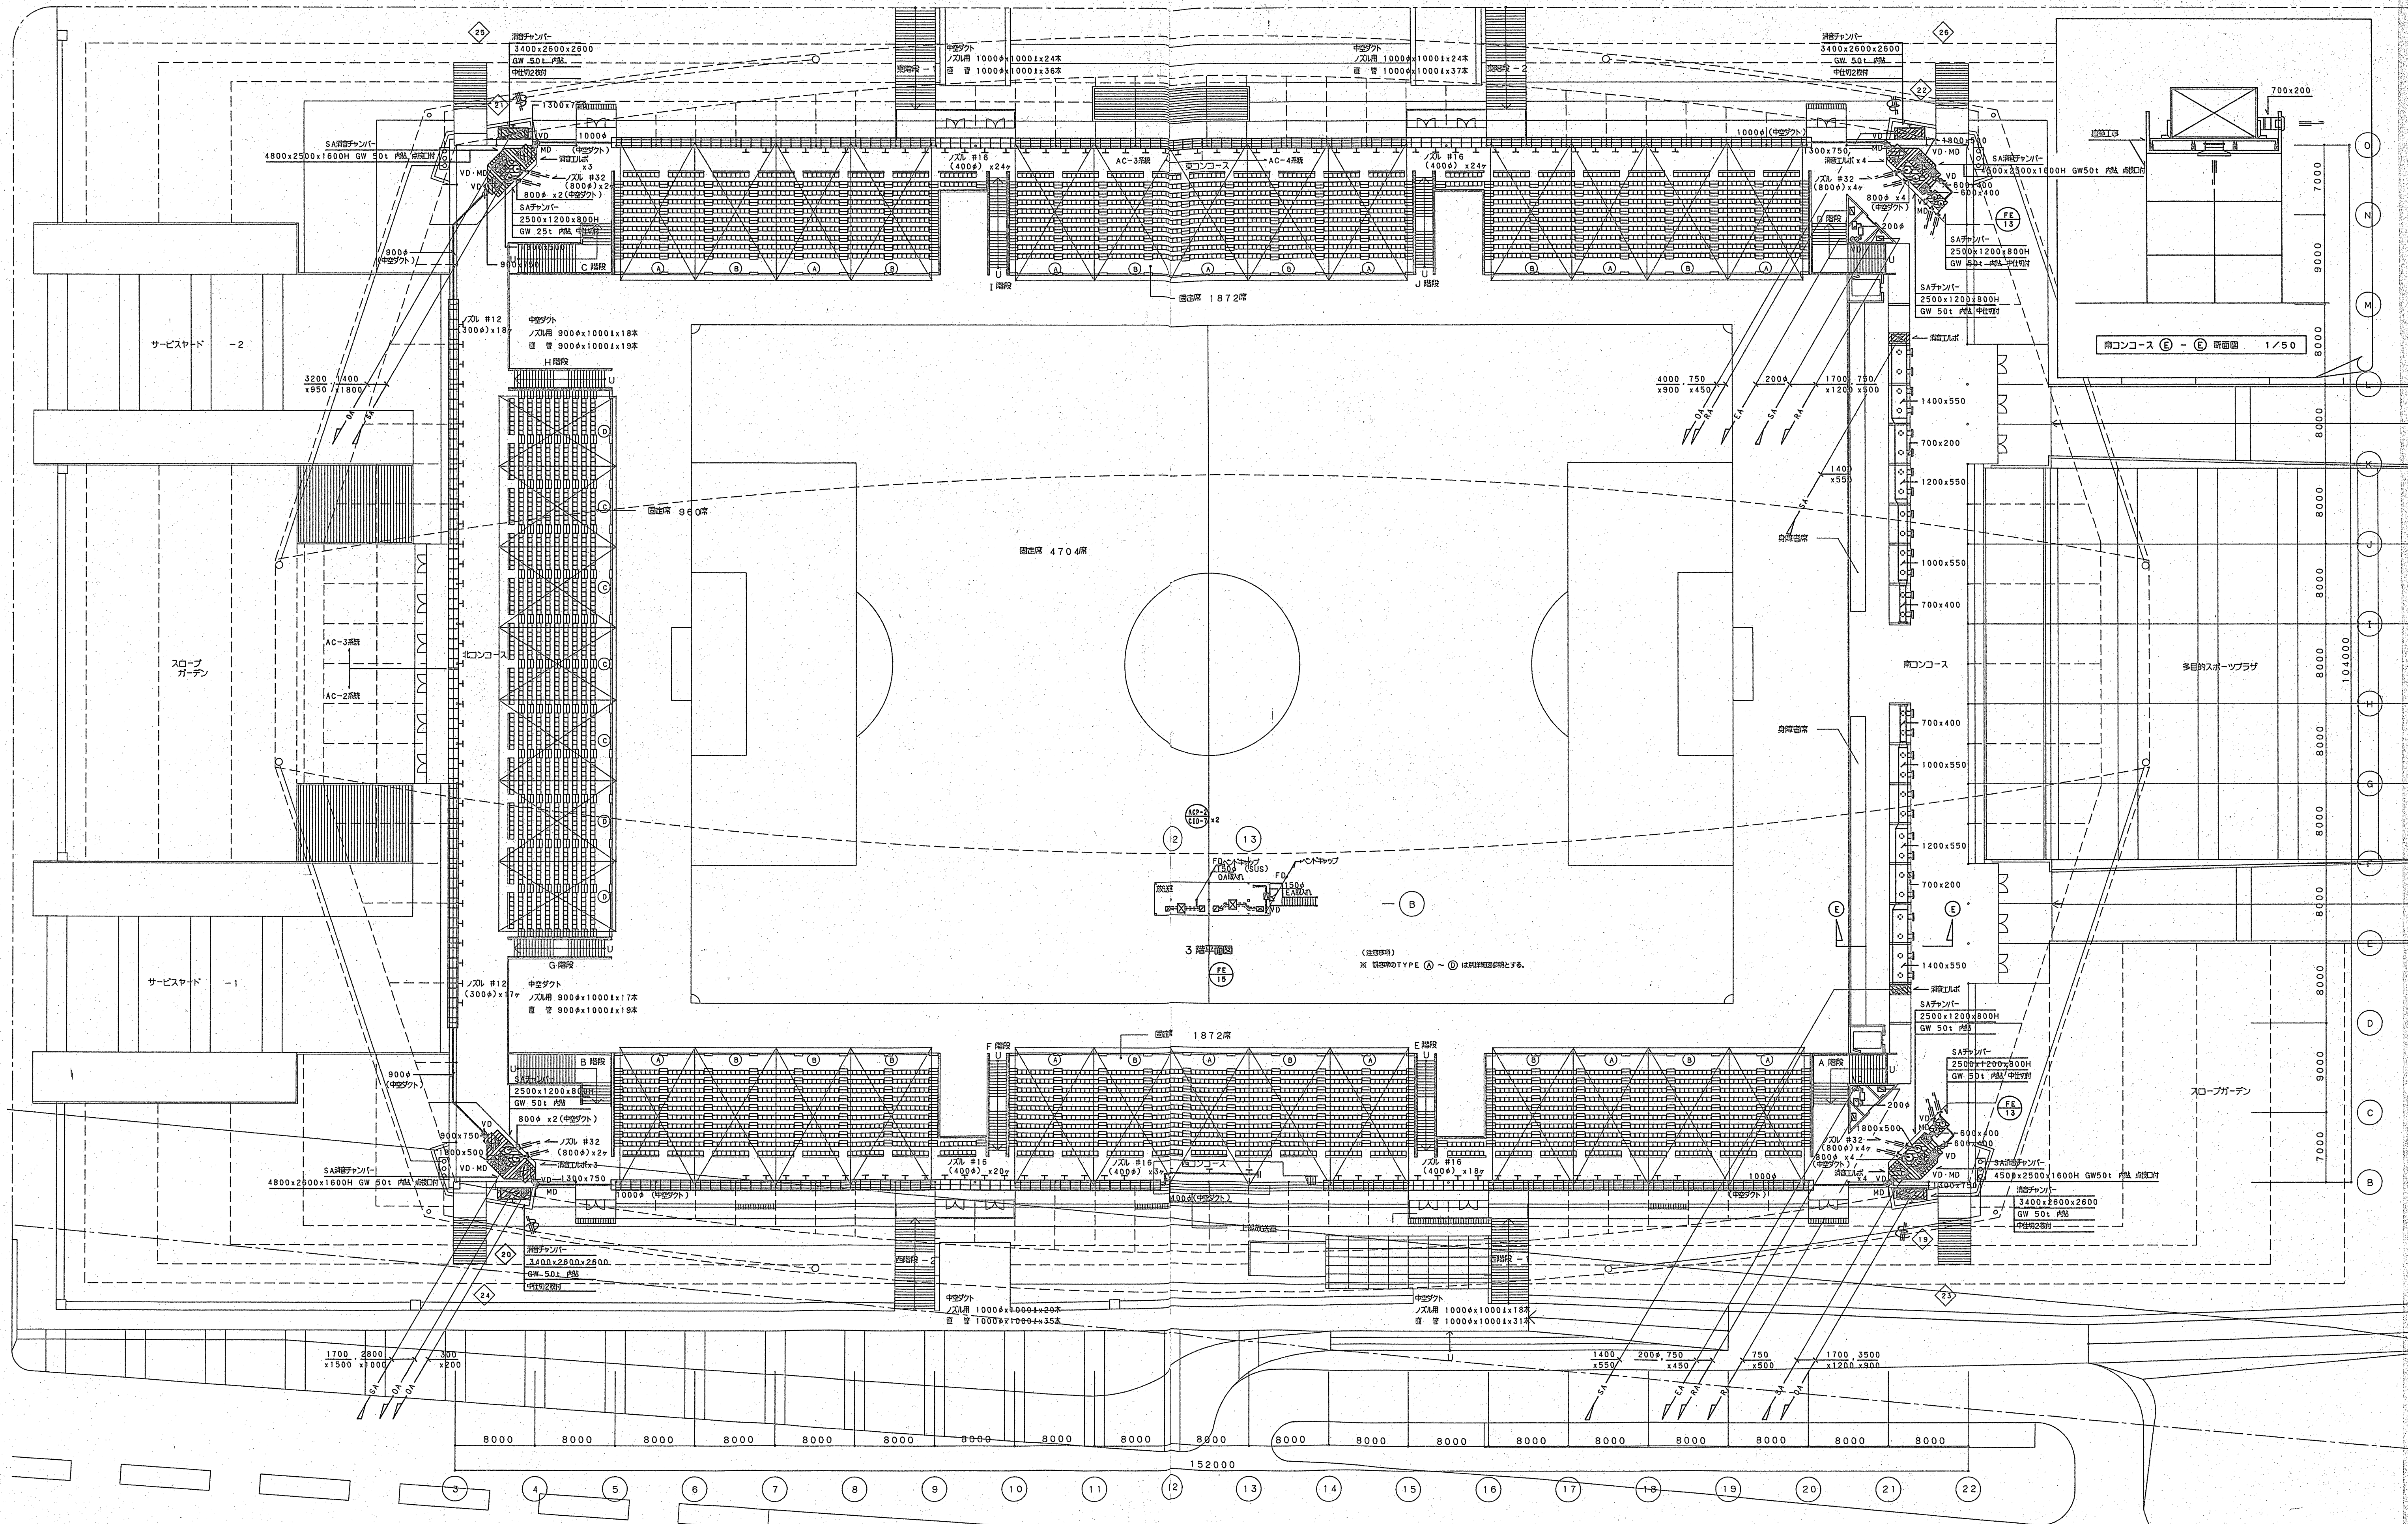

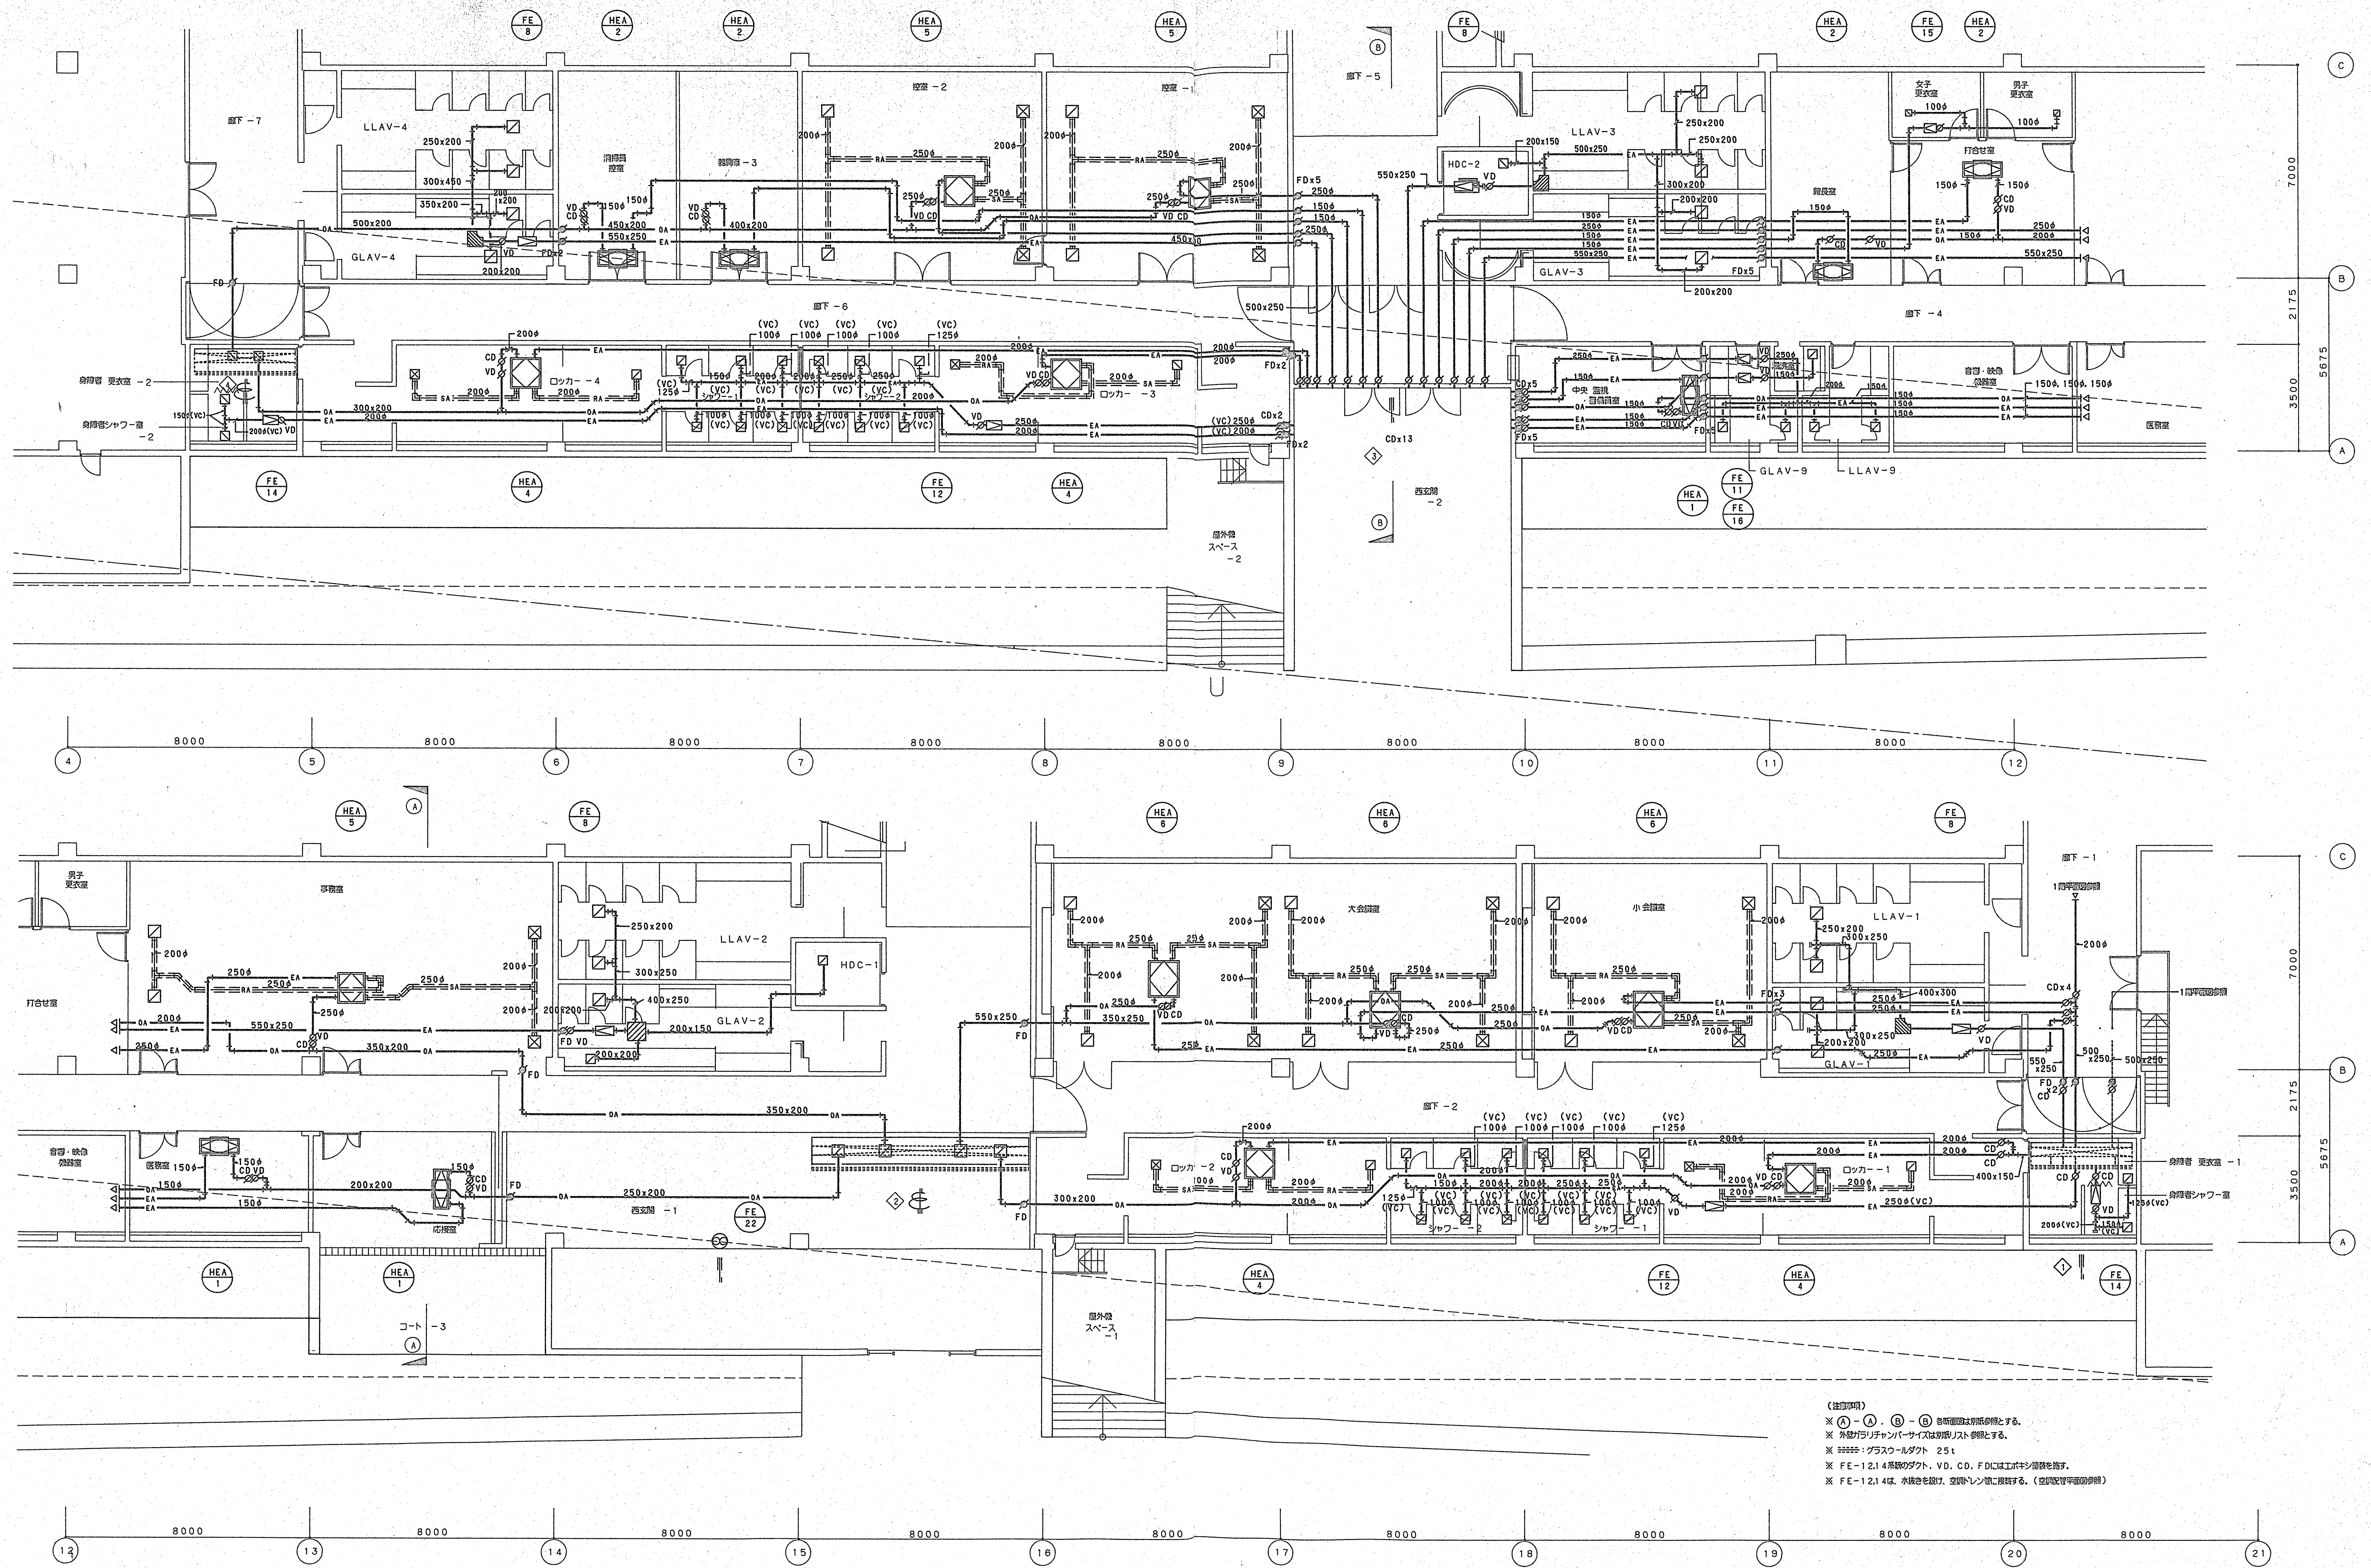


(注記事項)


1階平面詳細図 S=1/100

訂正	訂正	日付 担当	ドーム型多目的スポーツ施設建設工事（建築機械設備） 空調ダクト 1階 平面詳細図 図面番号 M-18 図尺 1:100 設計番号	図面番号 M-18
------------------------	------------------------	--	--	--------------

久米設計・梓設計 設計共同企業体

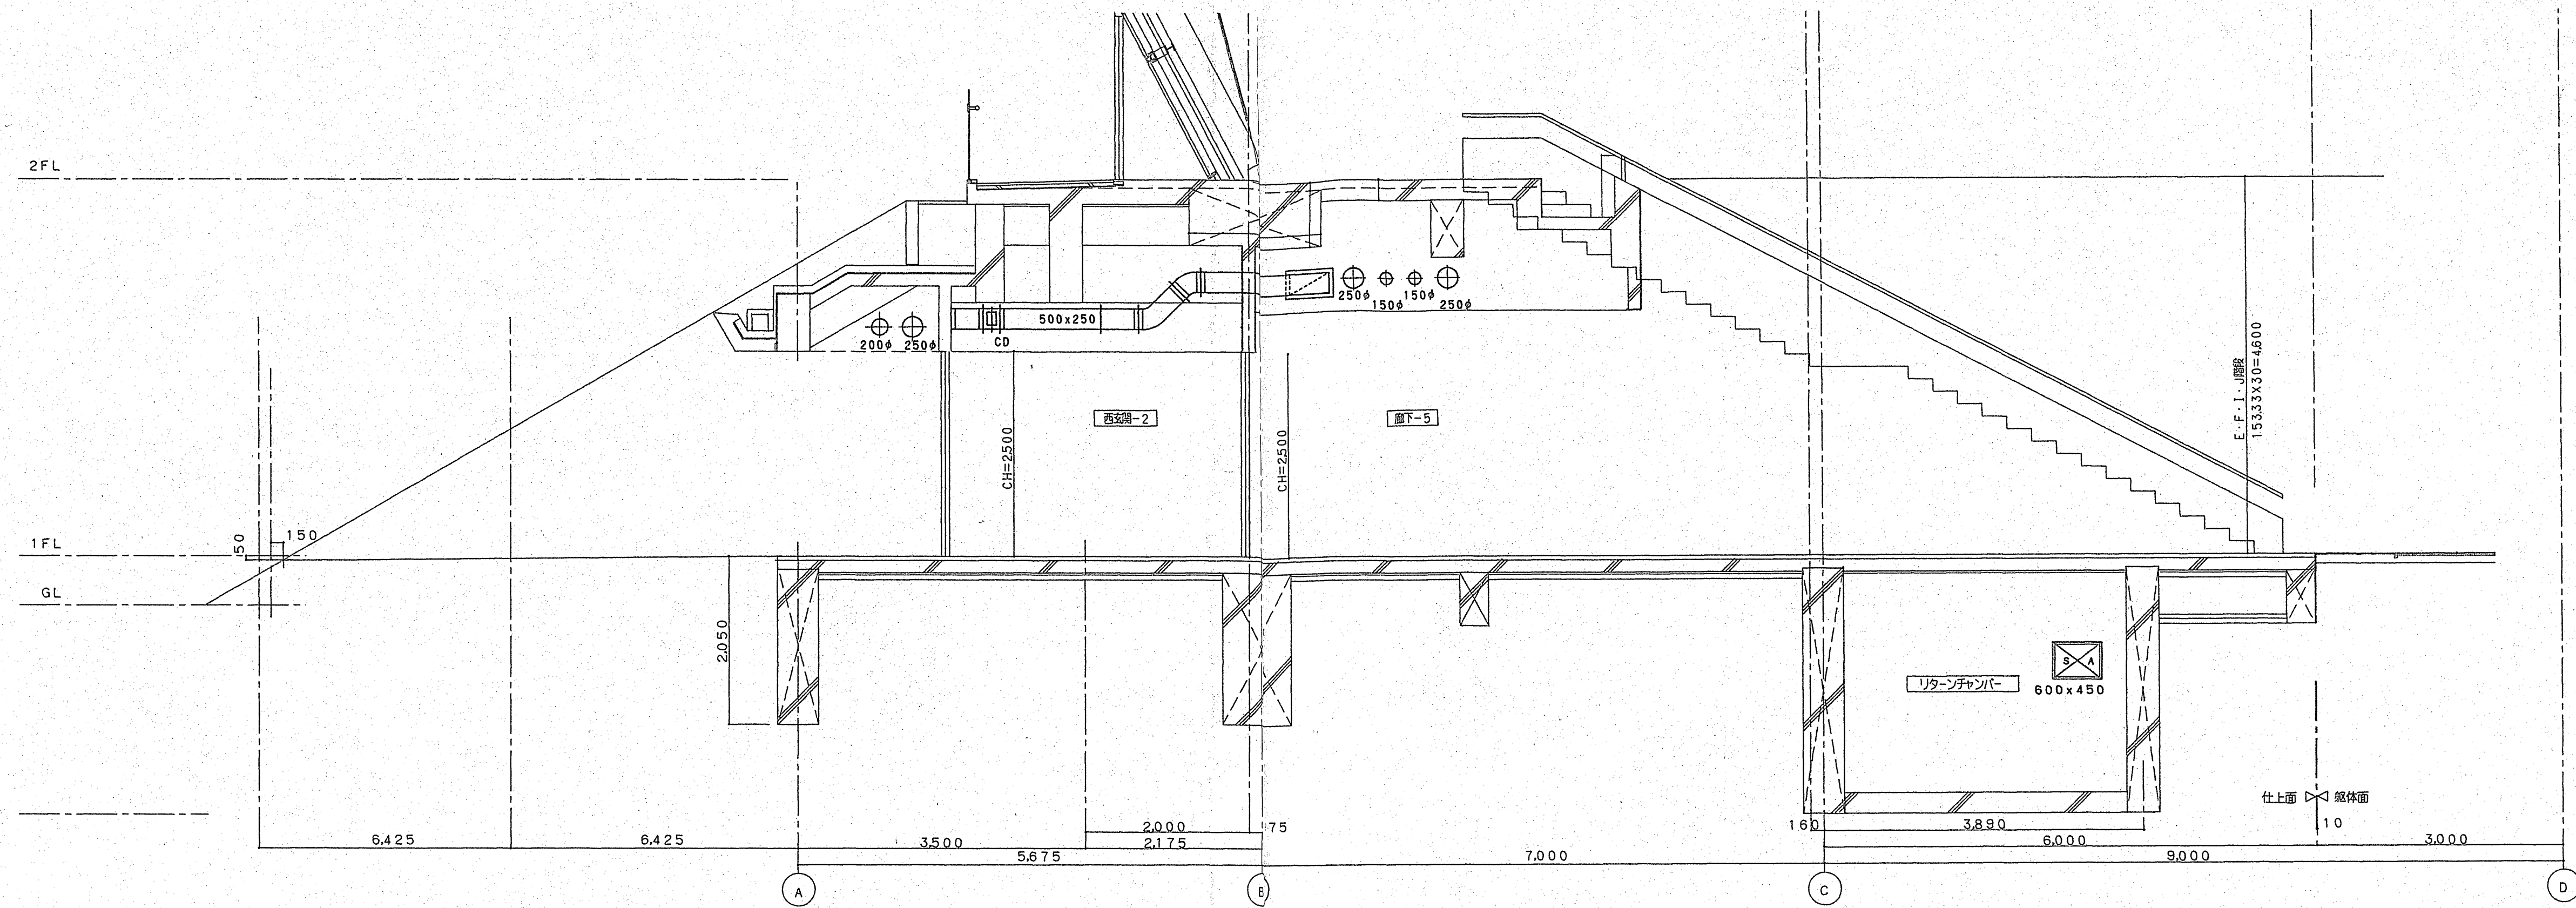

② - ② 断面図 S=1/50

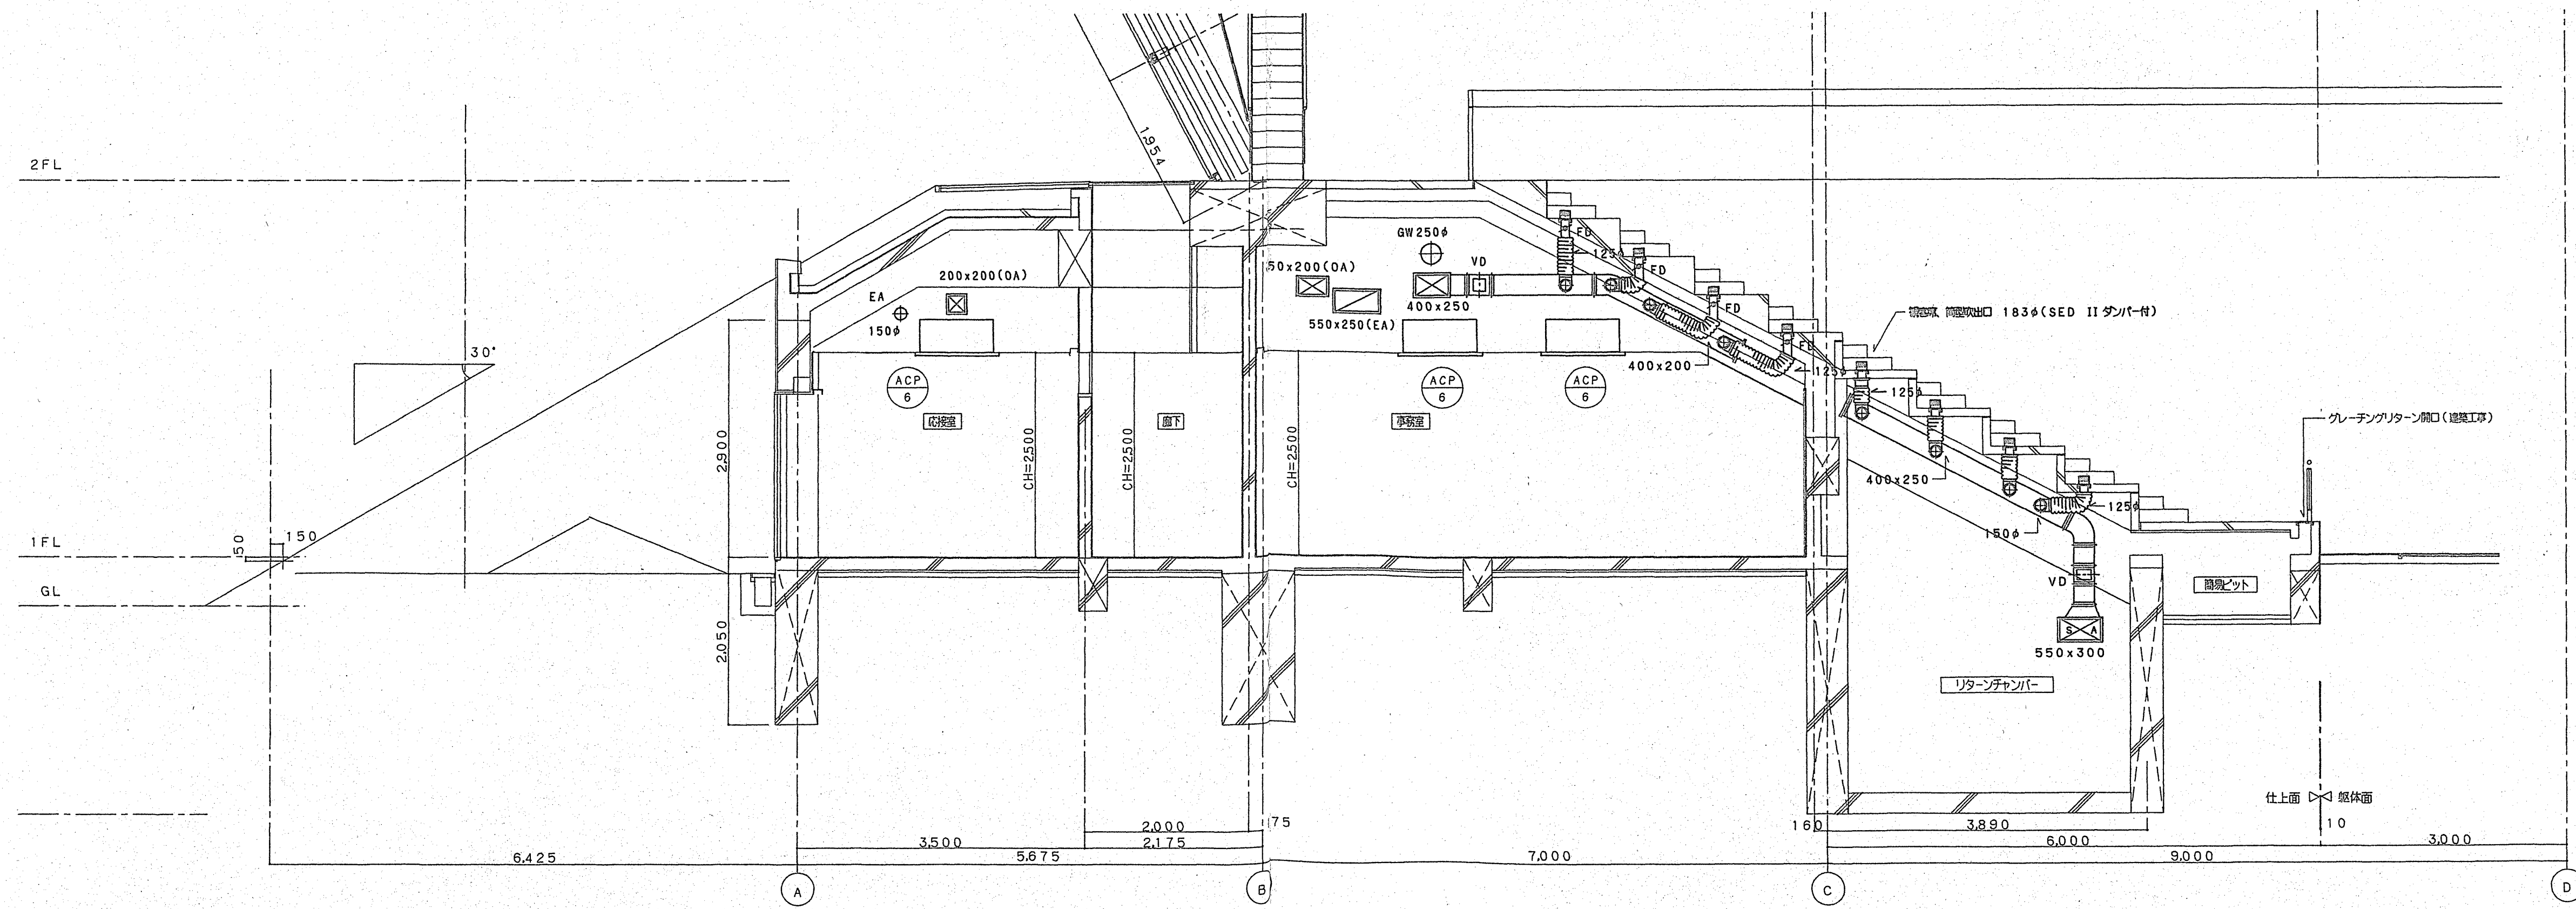

① - ① 断面図 S=1/50